




Utskrift fra Norkart AS kartklient


Dato: 10.01.2019

Målestokk: 1:2000

Koordinatsystem: UTM 32N

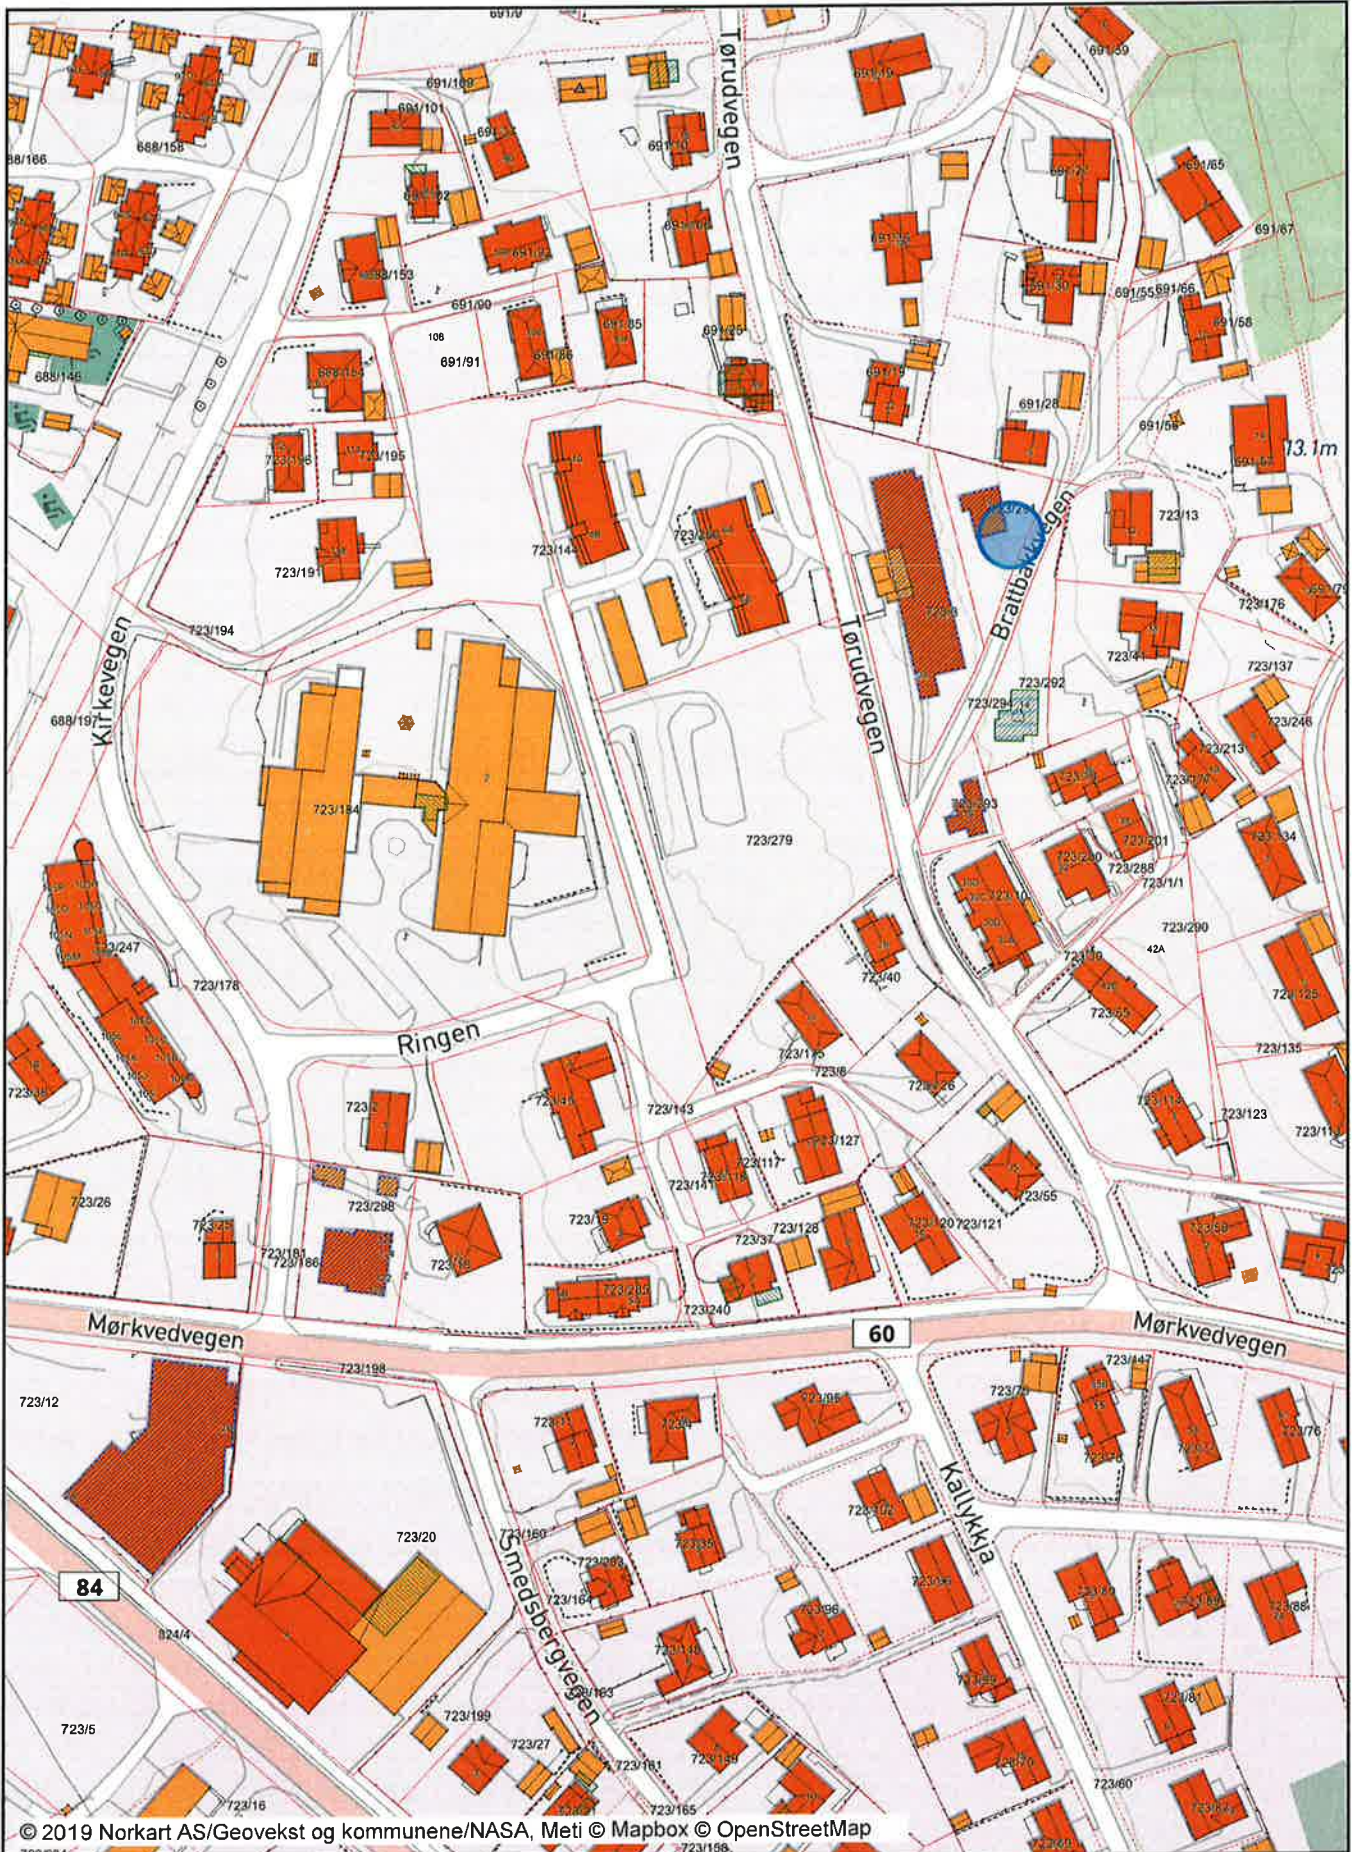

Vedlegg nr. 1

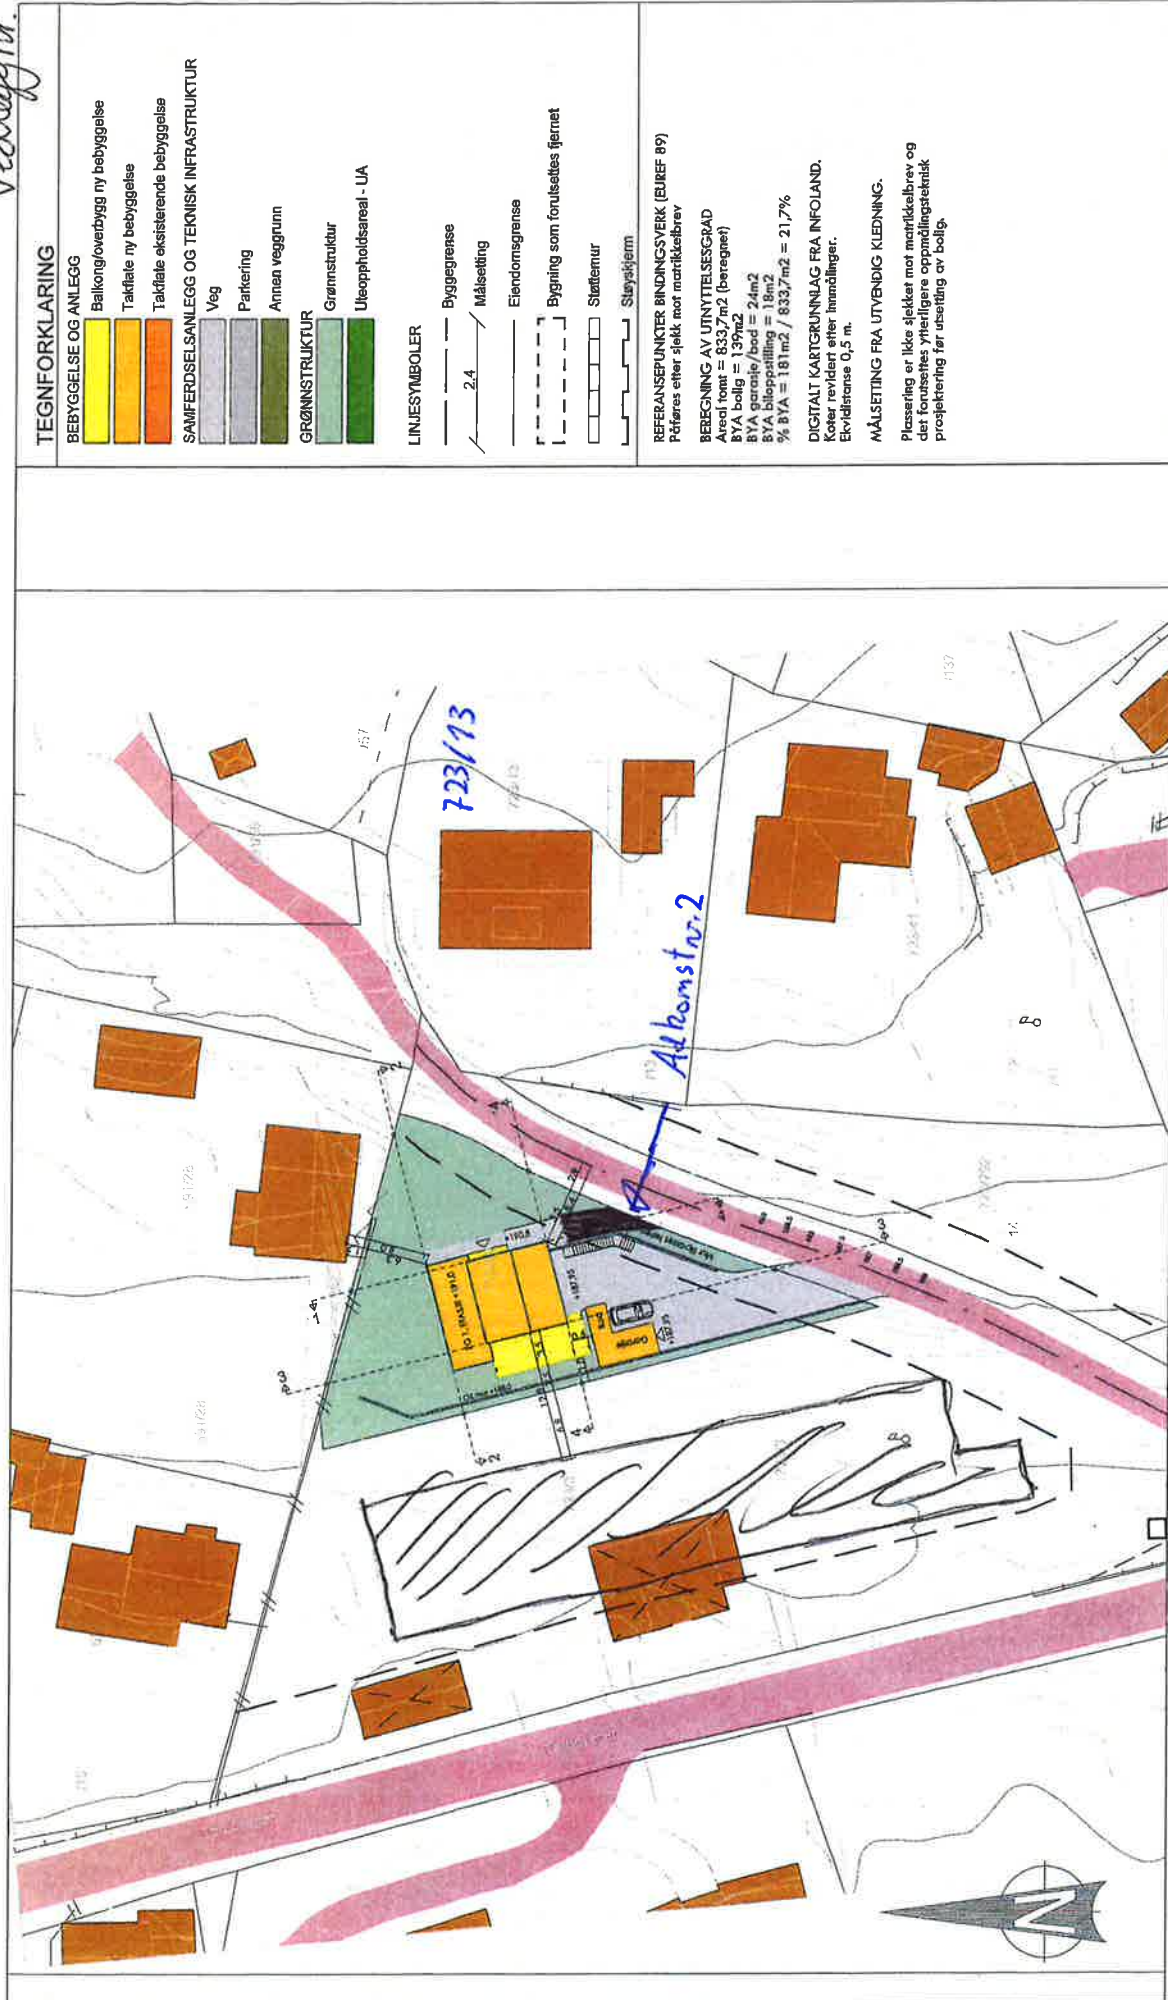

Denne tegning tilhører Bolig Partner AS og kan ikke benyttes uten skriftlig samtykke

Situasjonsplan

Tiltakshaver :
Pål Volden
Stine Evensen
Byggeplass :
Brattbakkevegen 9, 2380 Brumunddal

Bolig Partner

MÅL 1 : 500(A3)

Pnr.:
1230100241
Gnr: 723
Bnr: 291
Fnr:

Dato 29.06.16 Sign. mm
Tegnings Nr.
6713 — 910

TEGNFORKLARING

BEBYGGELSE OG ANLEGG

- Balkongoverbyggs ny bebyggelse
- Takflate ny bebyggelse
- Takflate eksisterende bebyggelse

SAMFERDSELSANLEGG OG TEKNISK INFRASTRUKTUR

- Veg
- Parkering
- Arnen veggrunn
- Grønnstruktur
- Utleieoppholdsareal - UA

LINJESYMBOLER

- Byggegrense
- Målestøtting
- Eiendomsgrænse
- Bygning som forutsettes fjernet
- Støttemur
- Sløykkløp

REFERANSEPUNKTER BINDINGSVERK (BUREF 89)

Påføres etter sjekk mot matrisebrev

BEBEGNING AV UTNYTTELSESGRAD

Areal tomt = 633,7m² (beregnet)
BYA bolig = 139m²
BYA garage/bod = 24m²
BYA biloppstilling = 18m²
% BYA = 181m² / 633,7m² = 21,7%

DIGITALT KARTGRUNNLAG FRA INFOLAND.

Køler revidert etter innmeldinger.
Ekkvidensise 0,5 m.

MÅLSETTING FRA UTYENDIG KLEDDNING.

Plassering er ikke sjekket mot matrisebrev og det forutsettes ytterligere oppdragsrettslig prosjektering før utsettning av bolig.

