


X:\tronoppdrag\Gjovik\5175586\B\VA_TIA\4\fil\lay_VA.dwg - BorZun - Plottet: 2019-07-03 09:04:39 - LAYOUT = Z-20-02 - XREF = VA_Plan_2019-02-07 VA-ledninger_2018-03-08 Kartgrunnlag med matikkell for planområdet_2013 versjon_2013_VA_Overvannplan_Planegnsse_2019-01-31 Teigrrensse_2013_2018-04-12 Plangrensse

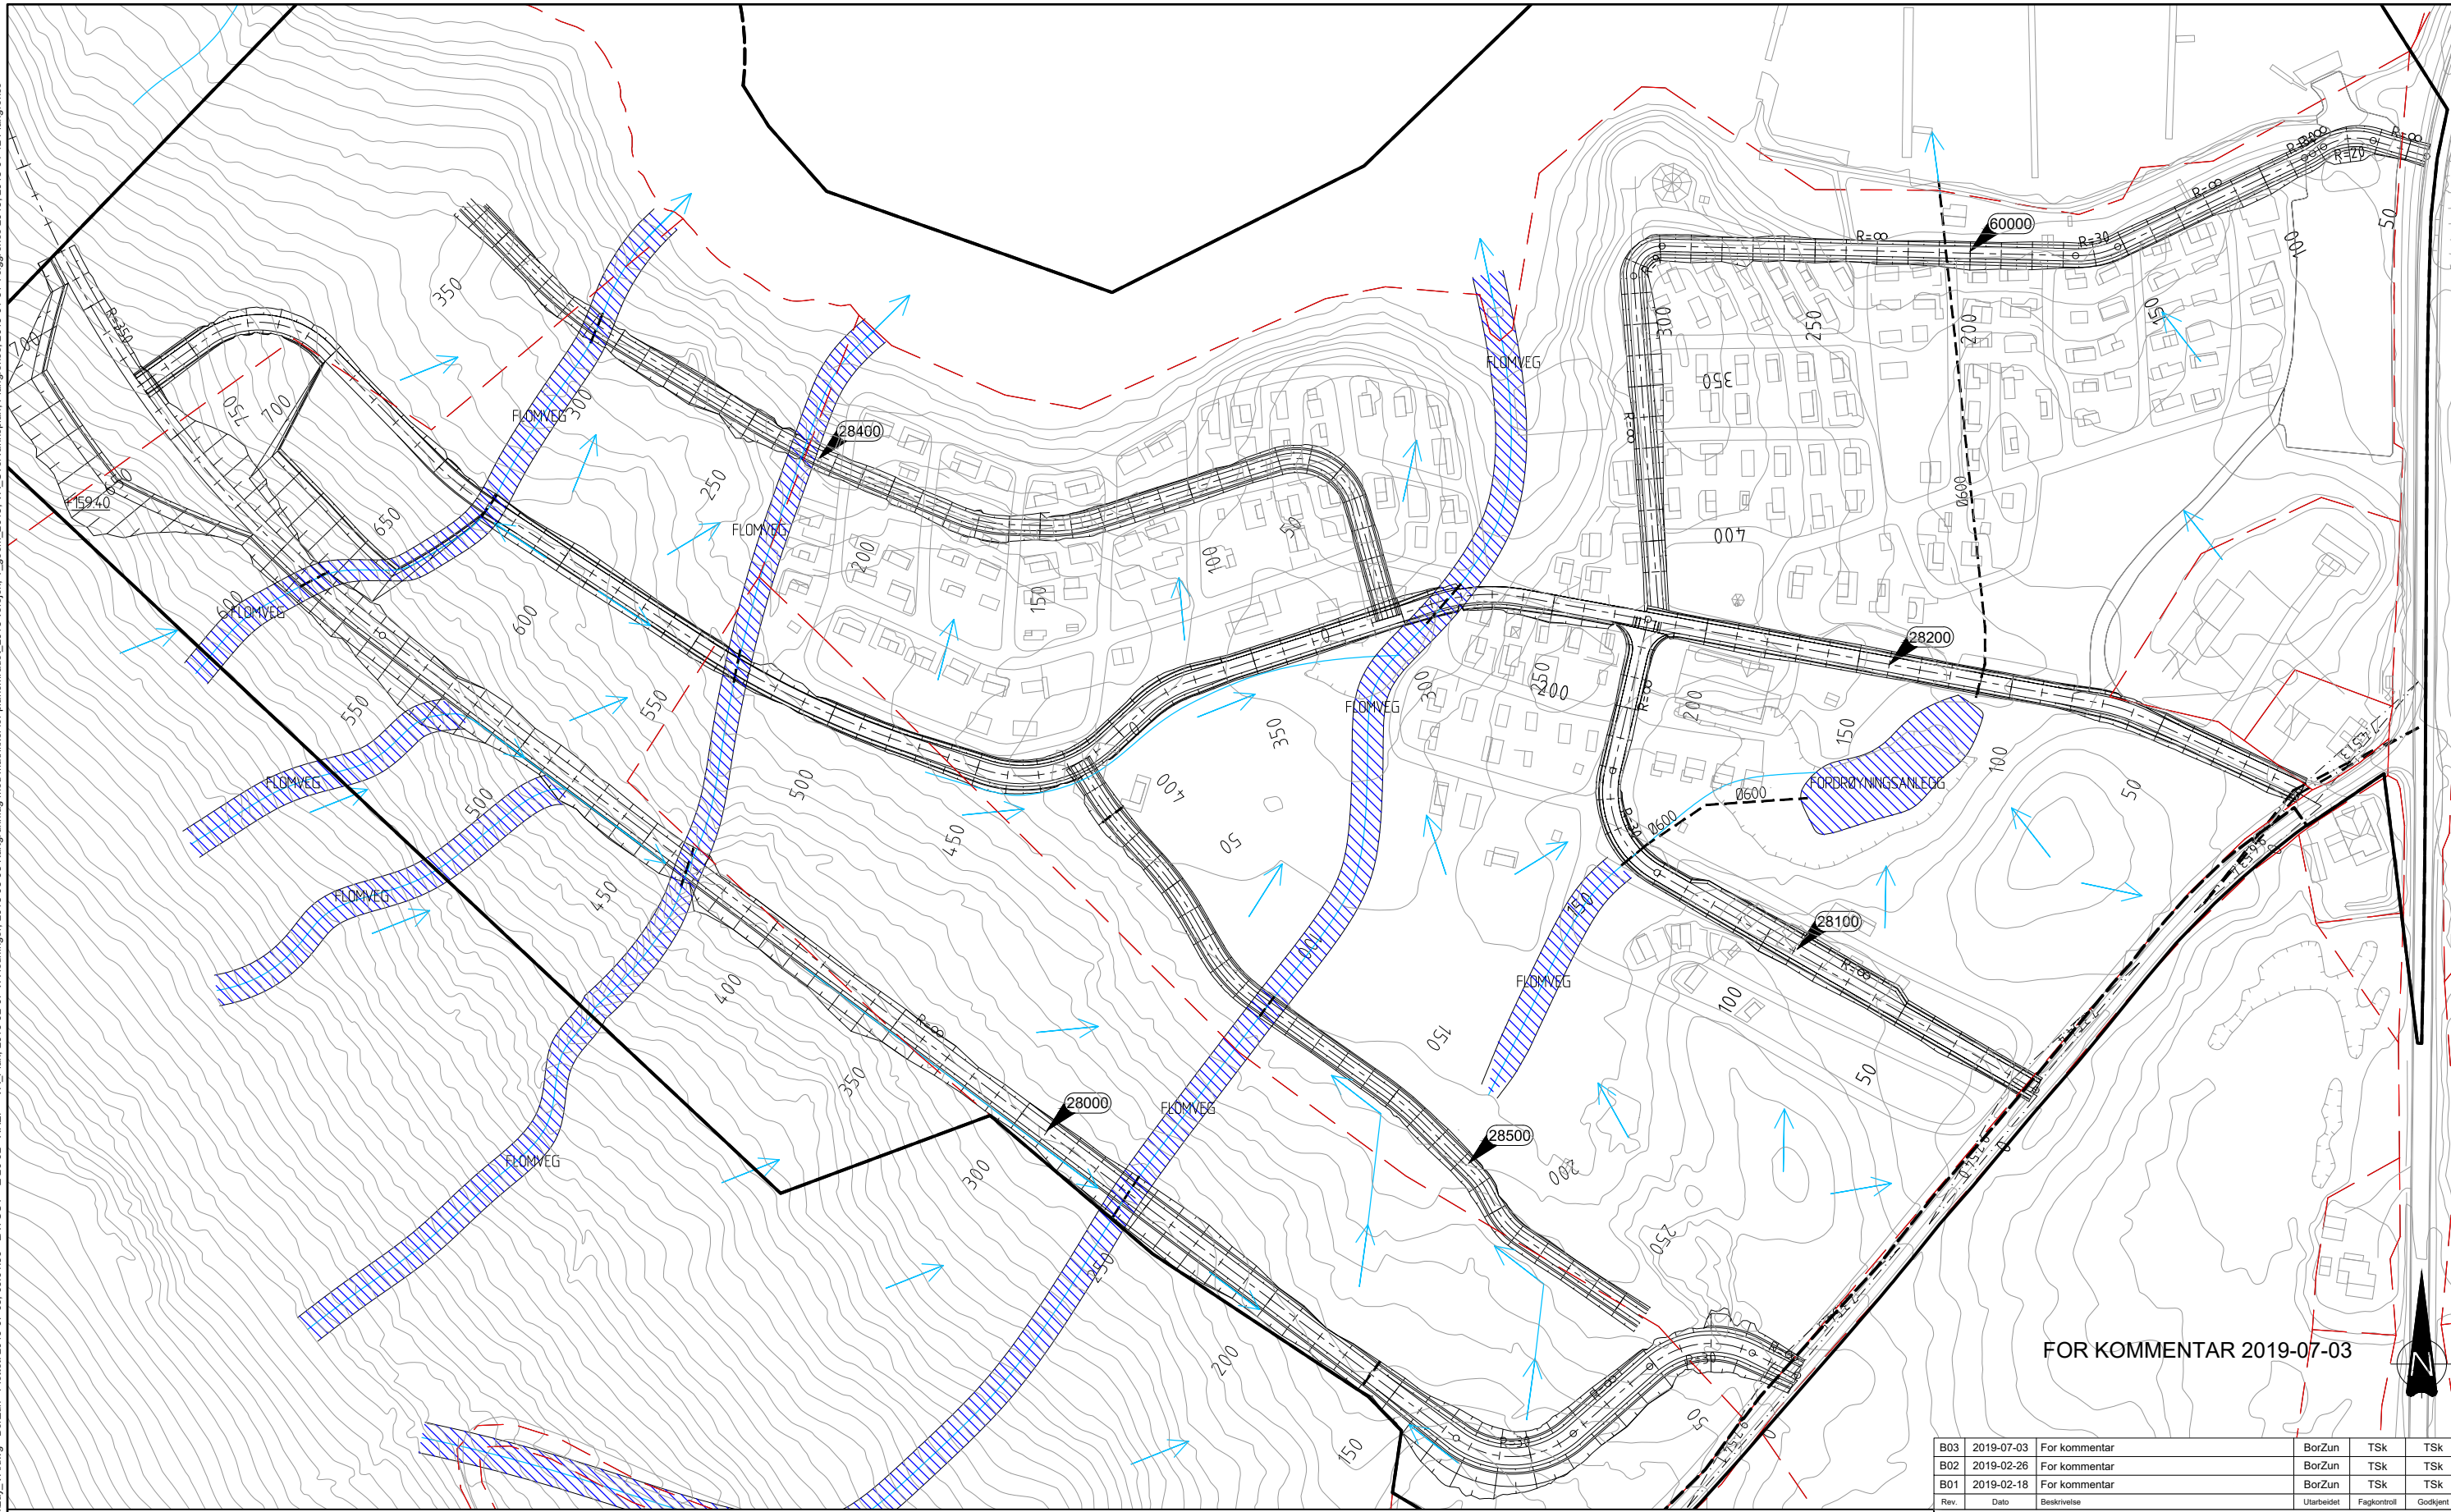

FOR KOMMENTAR 2019-07-03

FORKLARINGER

----- Prosj. overvannsledning

ANVISNINGER

- 1. -
- 2. -
- 3. -

HENVISNINGER

- 1. VA-ANLEGG, VANN OG AVLØP, PLAN. SE TEGN. Z-20-01

B03	2019-07-03	For kommentar	BorZun	TSk	TSk
B02	2019-02-26	For kommentar	BorZun	TSk	TSk
B01	2019-02-18	For kommentar	BorZun	TSk	TSk
Rev.	Dato	Beskrivelse	Utarbeidet	Fagkontroll	Godkjent

Dette dokumentet er utarbeidet av Norconsult AS som del av det oppdraget som fremgår nedenfor. Opphavsretten tilhører Norconsult AS. Dokumentet må bare benyttes til det formål som oppdragsavtalen beskriver, og må ikke kopieres eller gjøres tilgjengelig på annen måte eller i større utstrækning enn formålet tillater.

Mjøsa ferie og fritidssenter Målestokk (gjelder A1)
1:1000

**VA-anlegg
Overvann
Plan**

	Oppdragsnummer	Tegningsnummer	Revisjon
	5175586	Z-20-02	B03