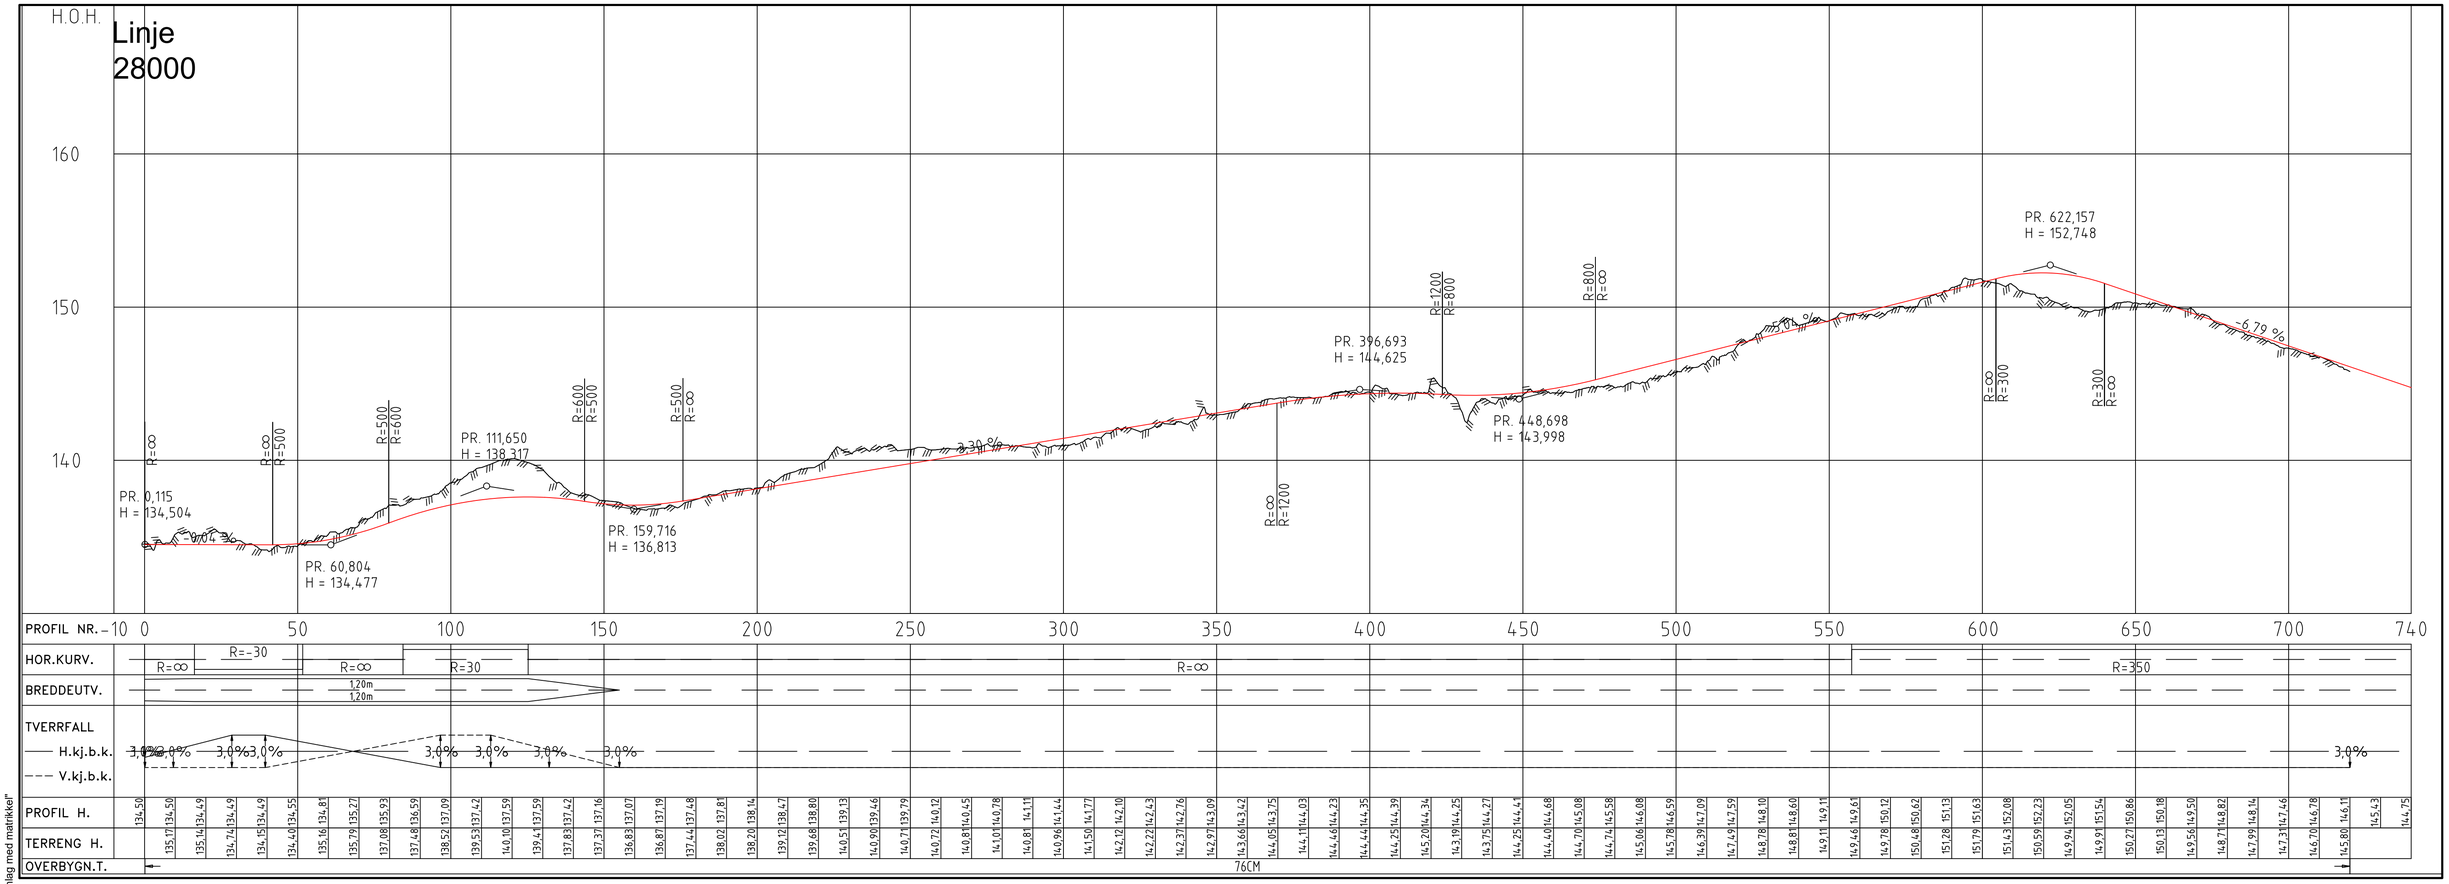

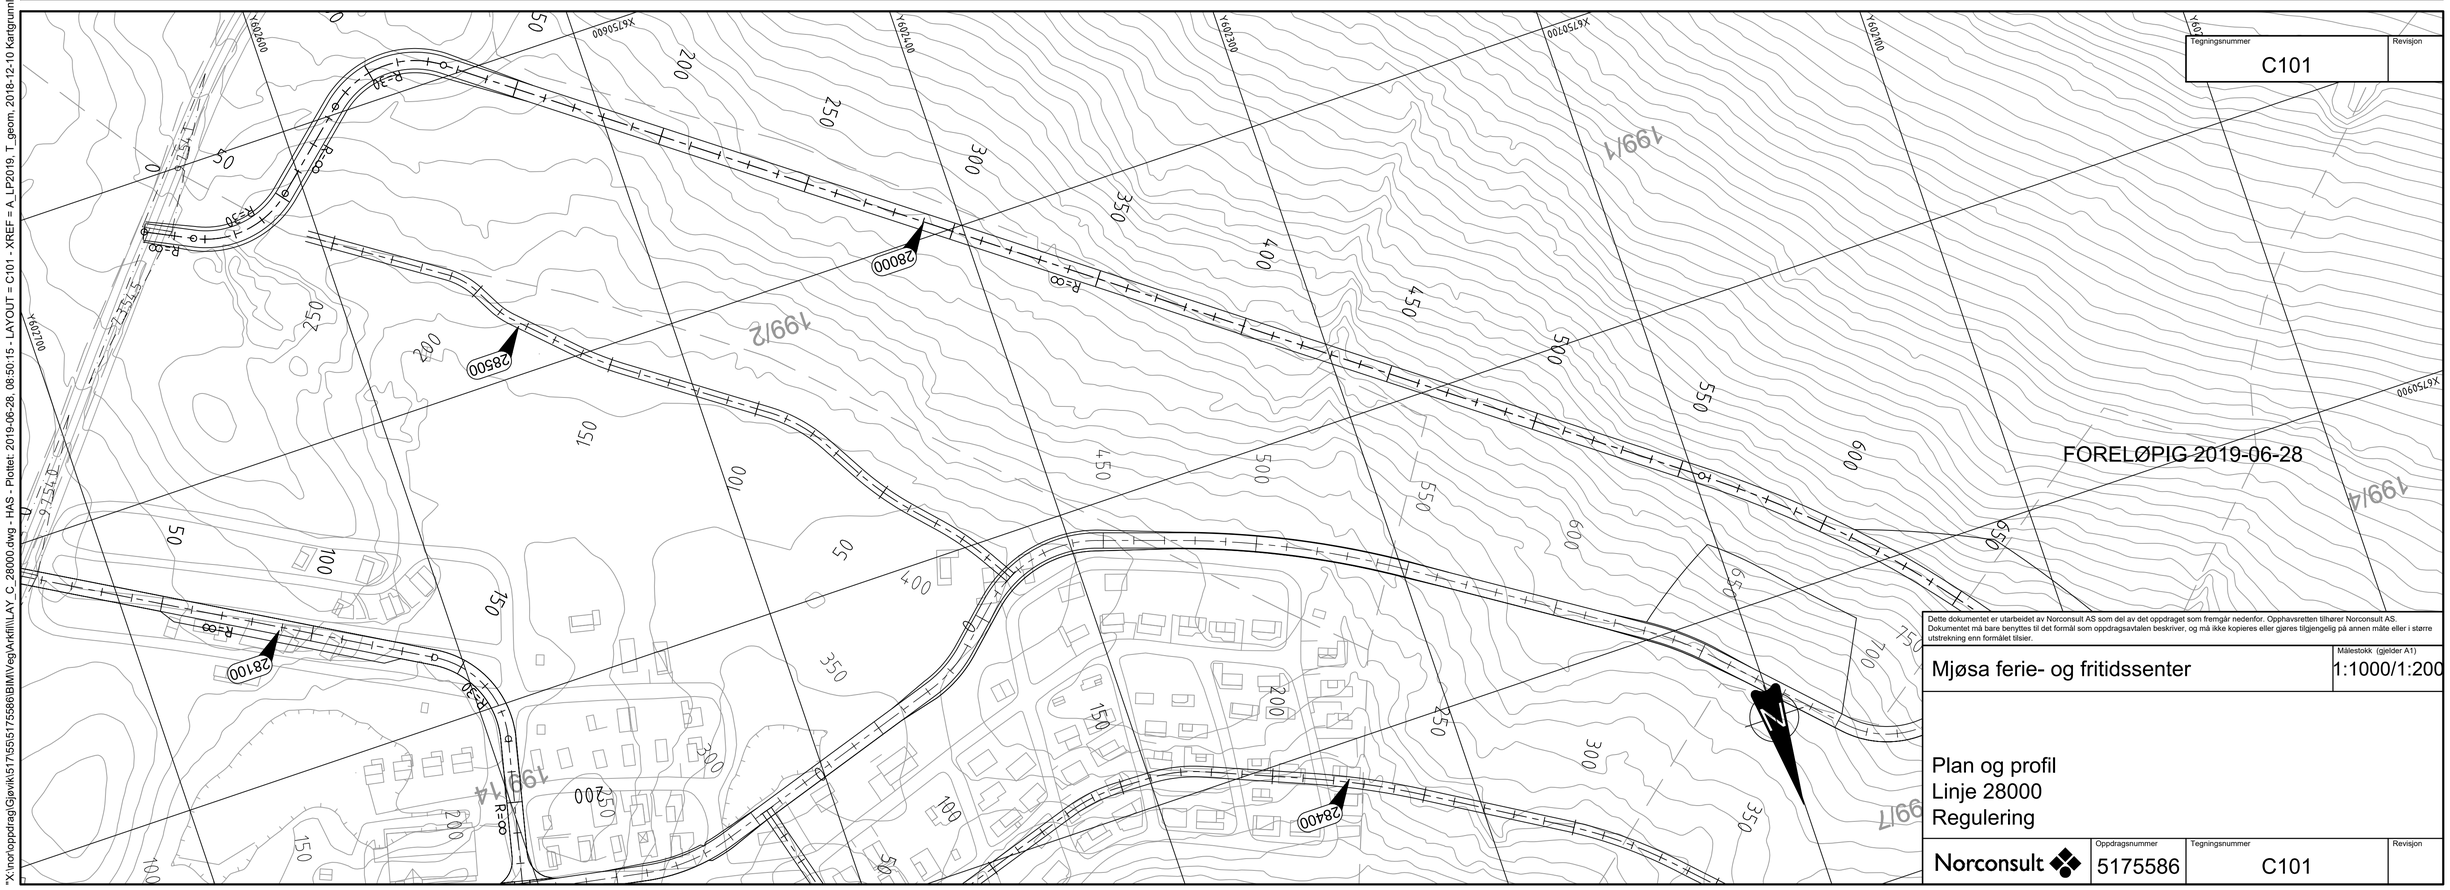

Tegningsnummer: C101
Revisjon

Dette dokumentet er utarbeidet av Norconsult AS som del av det oppdraget som fremgår nedenfor. Opphavsretten tilhører Norconsult AS. Dokumentet må bare benyttes til det formål som oppdragsavtalen beskriver, og må ikke kopieres eller gjøres tilgjengelig på annen måte eller i større utstrekning enn formålet tilsier.

Mjøsa ferie- og fritidssenter

Målestokk (gjelder A1): 1:1000/1:200

Plan og profil
Linje 28000
Regulering

Norconsult

Oppdragsnummer	Tegningsnummer	Revisjon
5175586	C101	

"X:\nor\oppdrag\Gjøvik\517\55\5175586\BIM\Veg\Arkfil\LAY_C_28000.dwg - HAS - Plottet: 2019-06-28, 08:50:15 - LAYOUT = C101 - XREF = A_LP2019, T_geom, 2018-12-10 Kartgrunnlag med matrikkel"