


Fasade sørvest

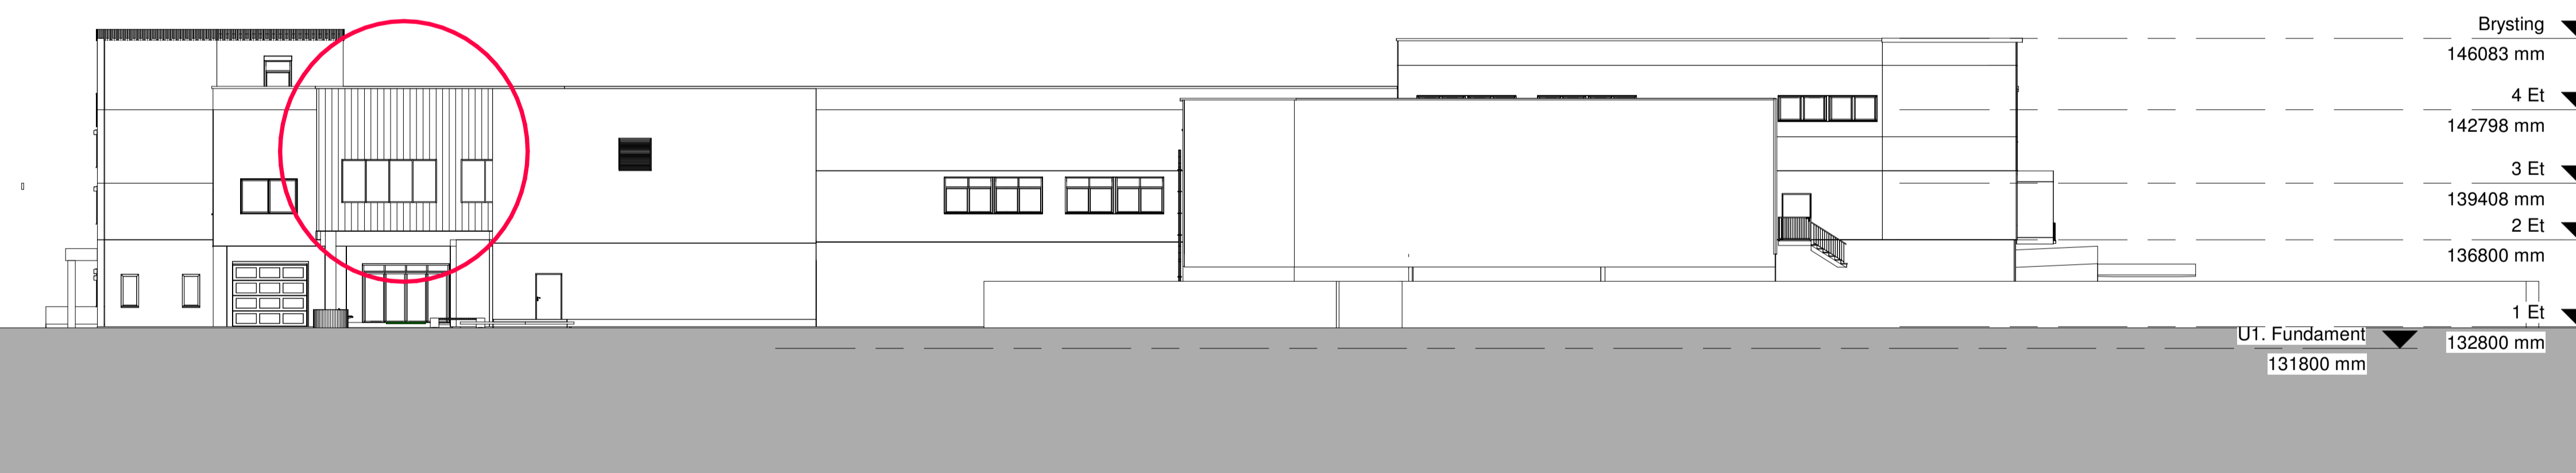

Fasade sørøst

Eltera AS` lokaler er ringet rundt med rødt

Tegningstittel: Fasader Eltera	Tegningsstatus:
Dokumentnummer:	1084 -A109

Rev	Endring	Utf.	Kontr.	Dato
Oppdragsgiver	Rimo Eiendom AS	Utført av	TH	Kontr. av
Dato	15.08.19	Ansvarlig	TH	
Tittel		Oppdragsleder		
Kontorer Eltera i "Parketten"		Thea Heier		
Fasader Eltera		Oppdragsnr.		
		1084		
		Format		
		A1		
		Målestokk		
		1:200		
Gnr./Bnr./Festnr.:		Tegningsstatus		
685/76		Byggesøknad		
Heiark AS		Tegningsnr.	Rev.	
		A109		