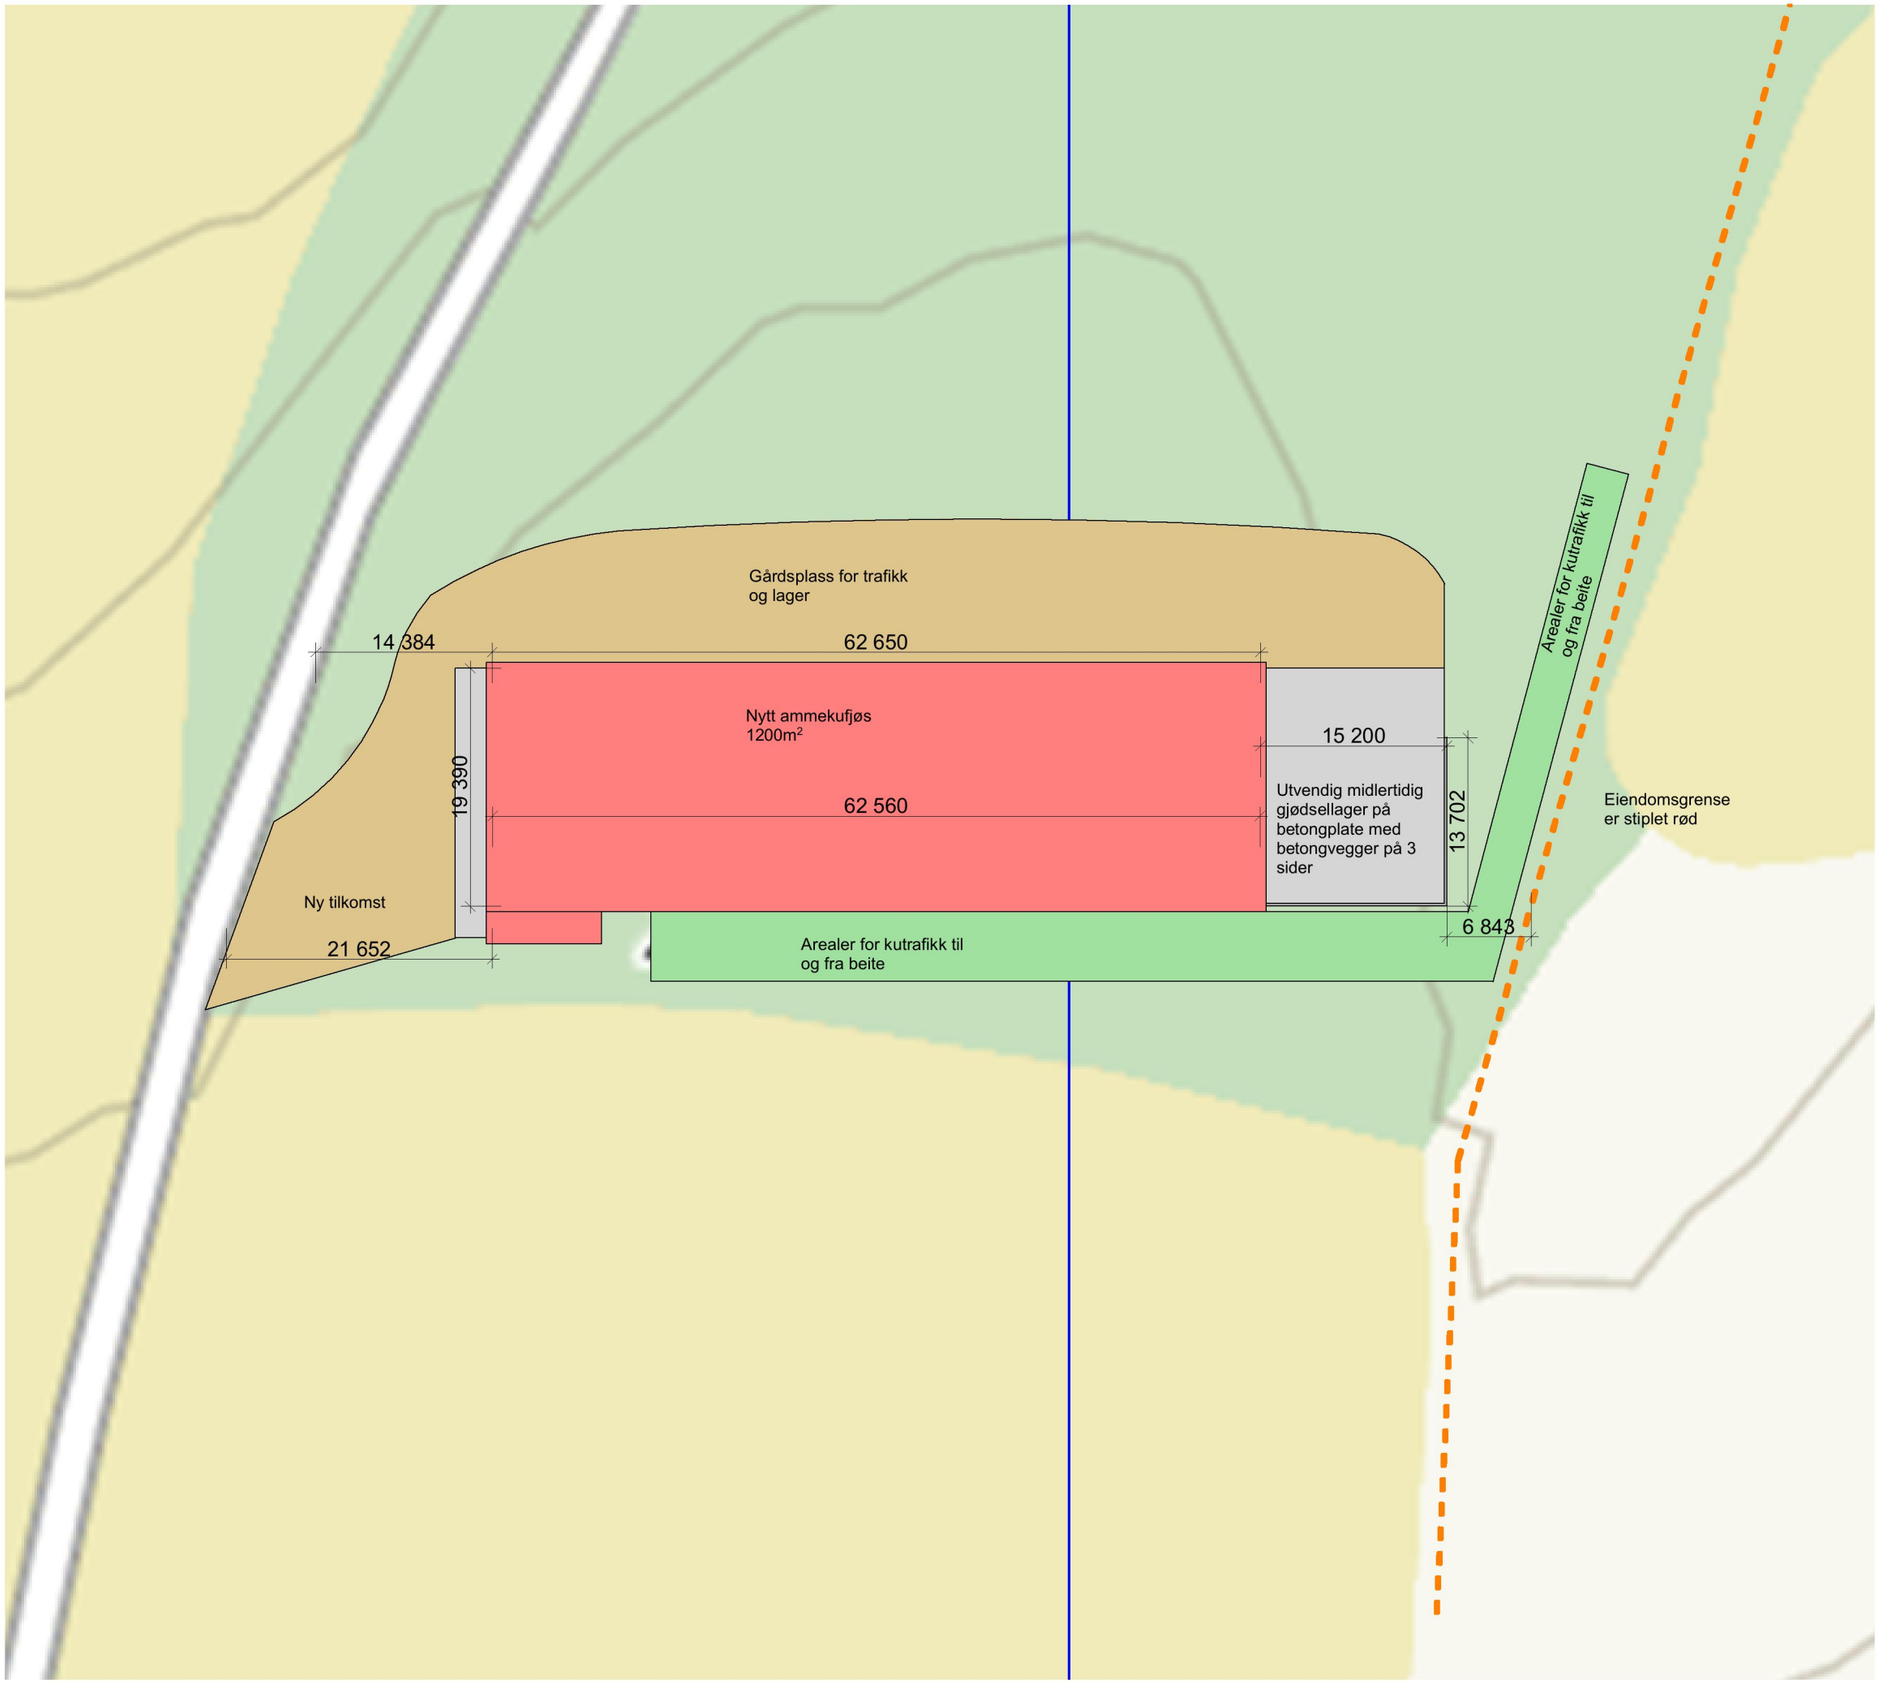

Tegningsnr.	Revisjon nr.
A10-01	**01**

Type tegning
Utomhusplan

Rev	Nr	Beskrivelse	Dato	Sign	Kontr
A		Byggemelding	17.08.2019	TS	

Lokalisering:

N

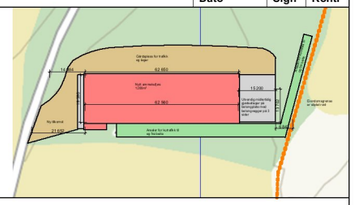

Prosjekteringsgruppen

Plan : NLR Innlandet
Terje H.
Skogheim

Høyvangvegen 40
2322 Ridabu
Tlf.: +47 996 09 669
terje.skogheim@nlr.no

Fase
Byggemelding

Norsk Landbruksrådgiving Innlandet

Tiltakshaver
Iver Kvarberg

Prosjekt
Nytt ammekufjøs
Åshøgdvegen 236
2360 Rudshøgda

Godkjent

Kontroll prosjekt.

Sign.	Kontroll
TS	

Filnavn
19038, Iver Kvarberg.pln

Dato
02.07.19

Målestokk
1:500

Kontroll utførende

Gnr./Bnr./Festenr.:	Sign.	Kontroll
225/1		

Prosjektnr.:	Tegningsnr.:
19038	**A10-01**

Type tegning:
Utomhusplan