


Tegningsnr.
A10-02

Revisjon nr.

Type tegning
Situasjonsplan



A	Byggemelding	17.08.2019	TS		
Rev	Nr	Beskrivelse	Dato	Sign	Kontr

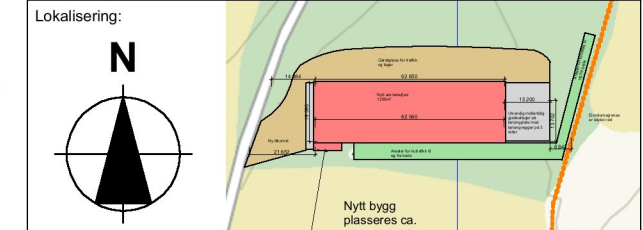

Prosjekteringsgruppen

● Plan : **NLR Innlandet**
Terje H. Skogheim

Høyvangvegen 40
2322 Rødabu
Tlf.: +47 996 09 669
terje.skogheim@nlr.no

Fase
Byggemelding



Tiltakshaver Iver Kvarberg	Godkjent
Prosjekt Nytt ammekufjøs Åshøgdevegen 236 2360 Rudshøgda	Kontroll prosjekt.
	Sign. Kontroll
Gnr./Bnr./Festenr.: 225/1	Filnavn 19038_Iver Kvarberg_klar til bygesøknad.pln
	Dato 02.07.19
	Målestokk 1:1500
Prosjektnr.: 19038	Kontroll utførende
	Sign. Kontroll
Tegningsnr.: A10-02	

Type tegning:
Situasjonsplan