


© Denne tegning må ikke kopieres eller benyttes ved foretagender som rettighetshaver ikke medvirker i.

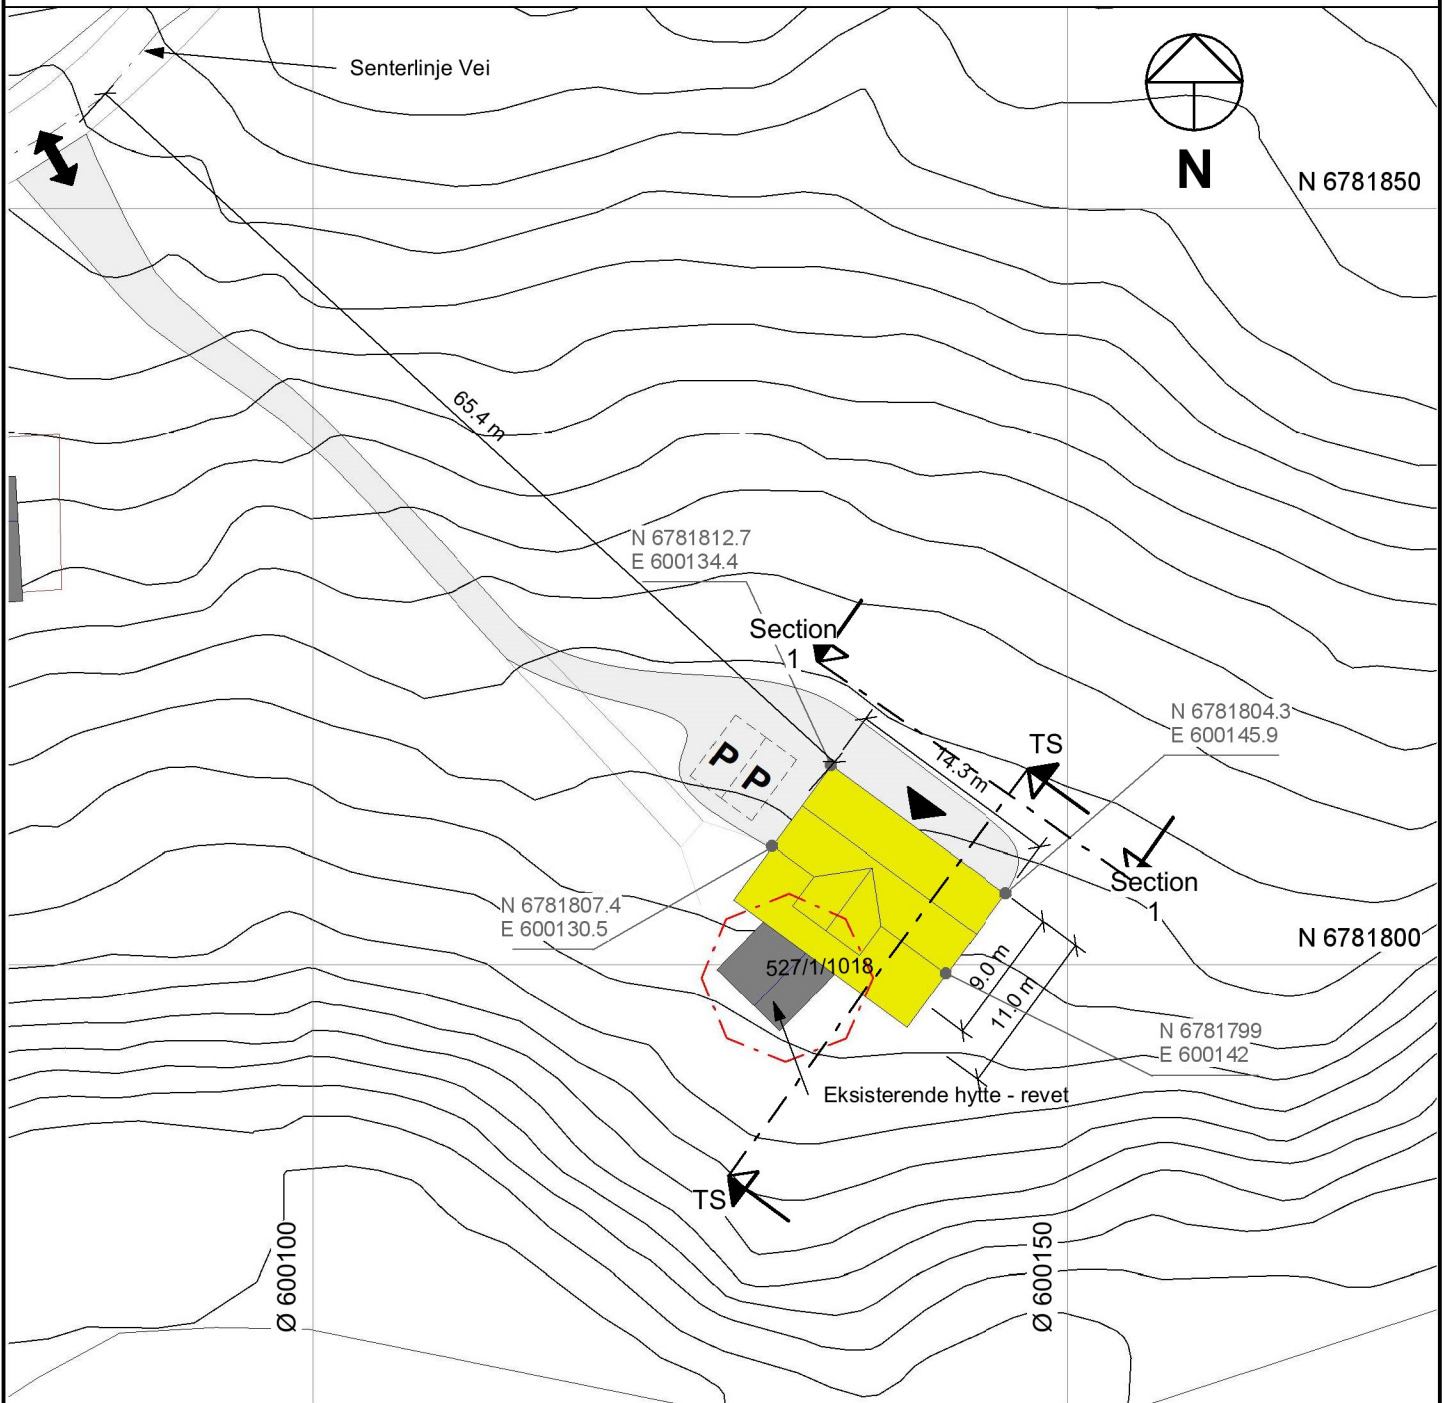

ANMERKNINGER:

- Tegningen er basert på kartinfo fra Norkart/kommunen(FKB). Erfaring tilsier avvik kan forekomme. Verifisering er derfor nødvendig.
- **Koordinatsystem:** UTM EUREF89 lokal sone
- VA-nett ikke lokalisert. Må kontrolleres

BEBYGD AREAL:

Ny hytte 158 m² - BYA

REV.	DATO	REVISJON	SIGN.

TILTAKSHAVER:

G.nr/B.nr: 527/1/1018

BYGGEPLASS: Grunnåsen 117

KOMMUNE: Ringsaker

Rusånes Fabrikker AS
Anne Jenny Springen

Tegn Innhold:

Situasjonsplan


SALTDALSHYTTA
DITT ANDRE HJEM

UNIKUS

Postboks 4104,
Terminalveien 10
8089 Bodø, tlf. 75 56 51 20
E-mail: post@unikus.no

Målestokk: 1 : 500

Dato: 18.09.19

Tegn: LS

Kontr:

Rev

07.01

Prosj. nr: 190621