


© Denne tegning må ikke kopieres eller benyttes ved foretagender som rettighetshaver ikke medvirker i.

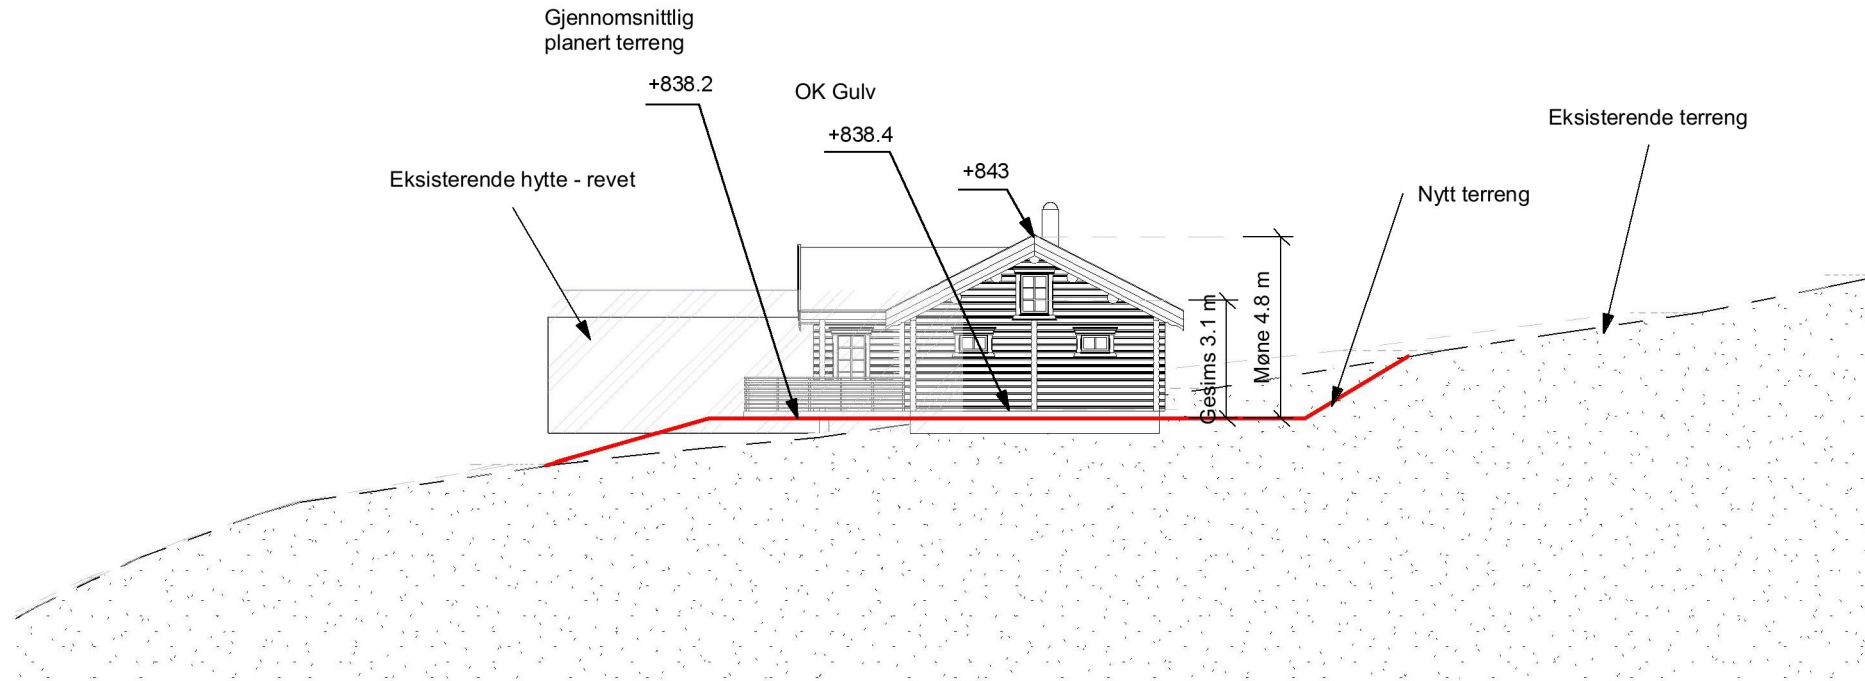

ANMERKNINGER:

- Tegningen er basert på kartinfo fra Norkart/kommunen(FKB). Erfaring tilsier avvik kan forekomme. Verifisering er derfor nødvendig.
- **Koordinatsystem:** UTM EUREF89 lokal sone
- VA-nett ikke lokalisert. Må kontrolleres

REV.	DATO	REVISJON	SIGN.
------	------	----------	-------


SALTDALSHYTTE
DITT ANDRE HJEM
Rusånes Fabrikker AS

TILTAKSHAVER:

BYGGEPLASS: Grunnåsen 117

G.nr/B.nr: 527/1/1018

KOMMUNE: Ringsaker

UNIKUS

Postboks 4104,
Terminalveien 10
8089 Boda, tlf. 75 56 51 20
E-mail: post@unikus.no

TEGN, INNHOLD:

Terrennsnitt

PROSJEKT:

Anne Jenny Sparringen

ARKITEKT:

DATO:
18.09.19

TEGN:
LS

REV:

TEGN.NR:
07.02

MÅLESTOKK:
1 : 200

PROSJEKT NR:
190621