


Kumgruppe 1 VK

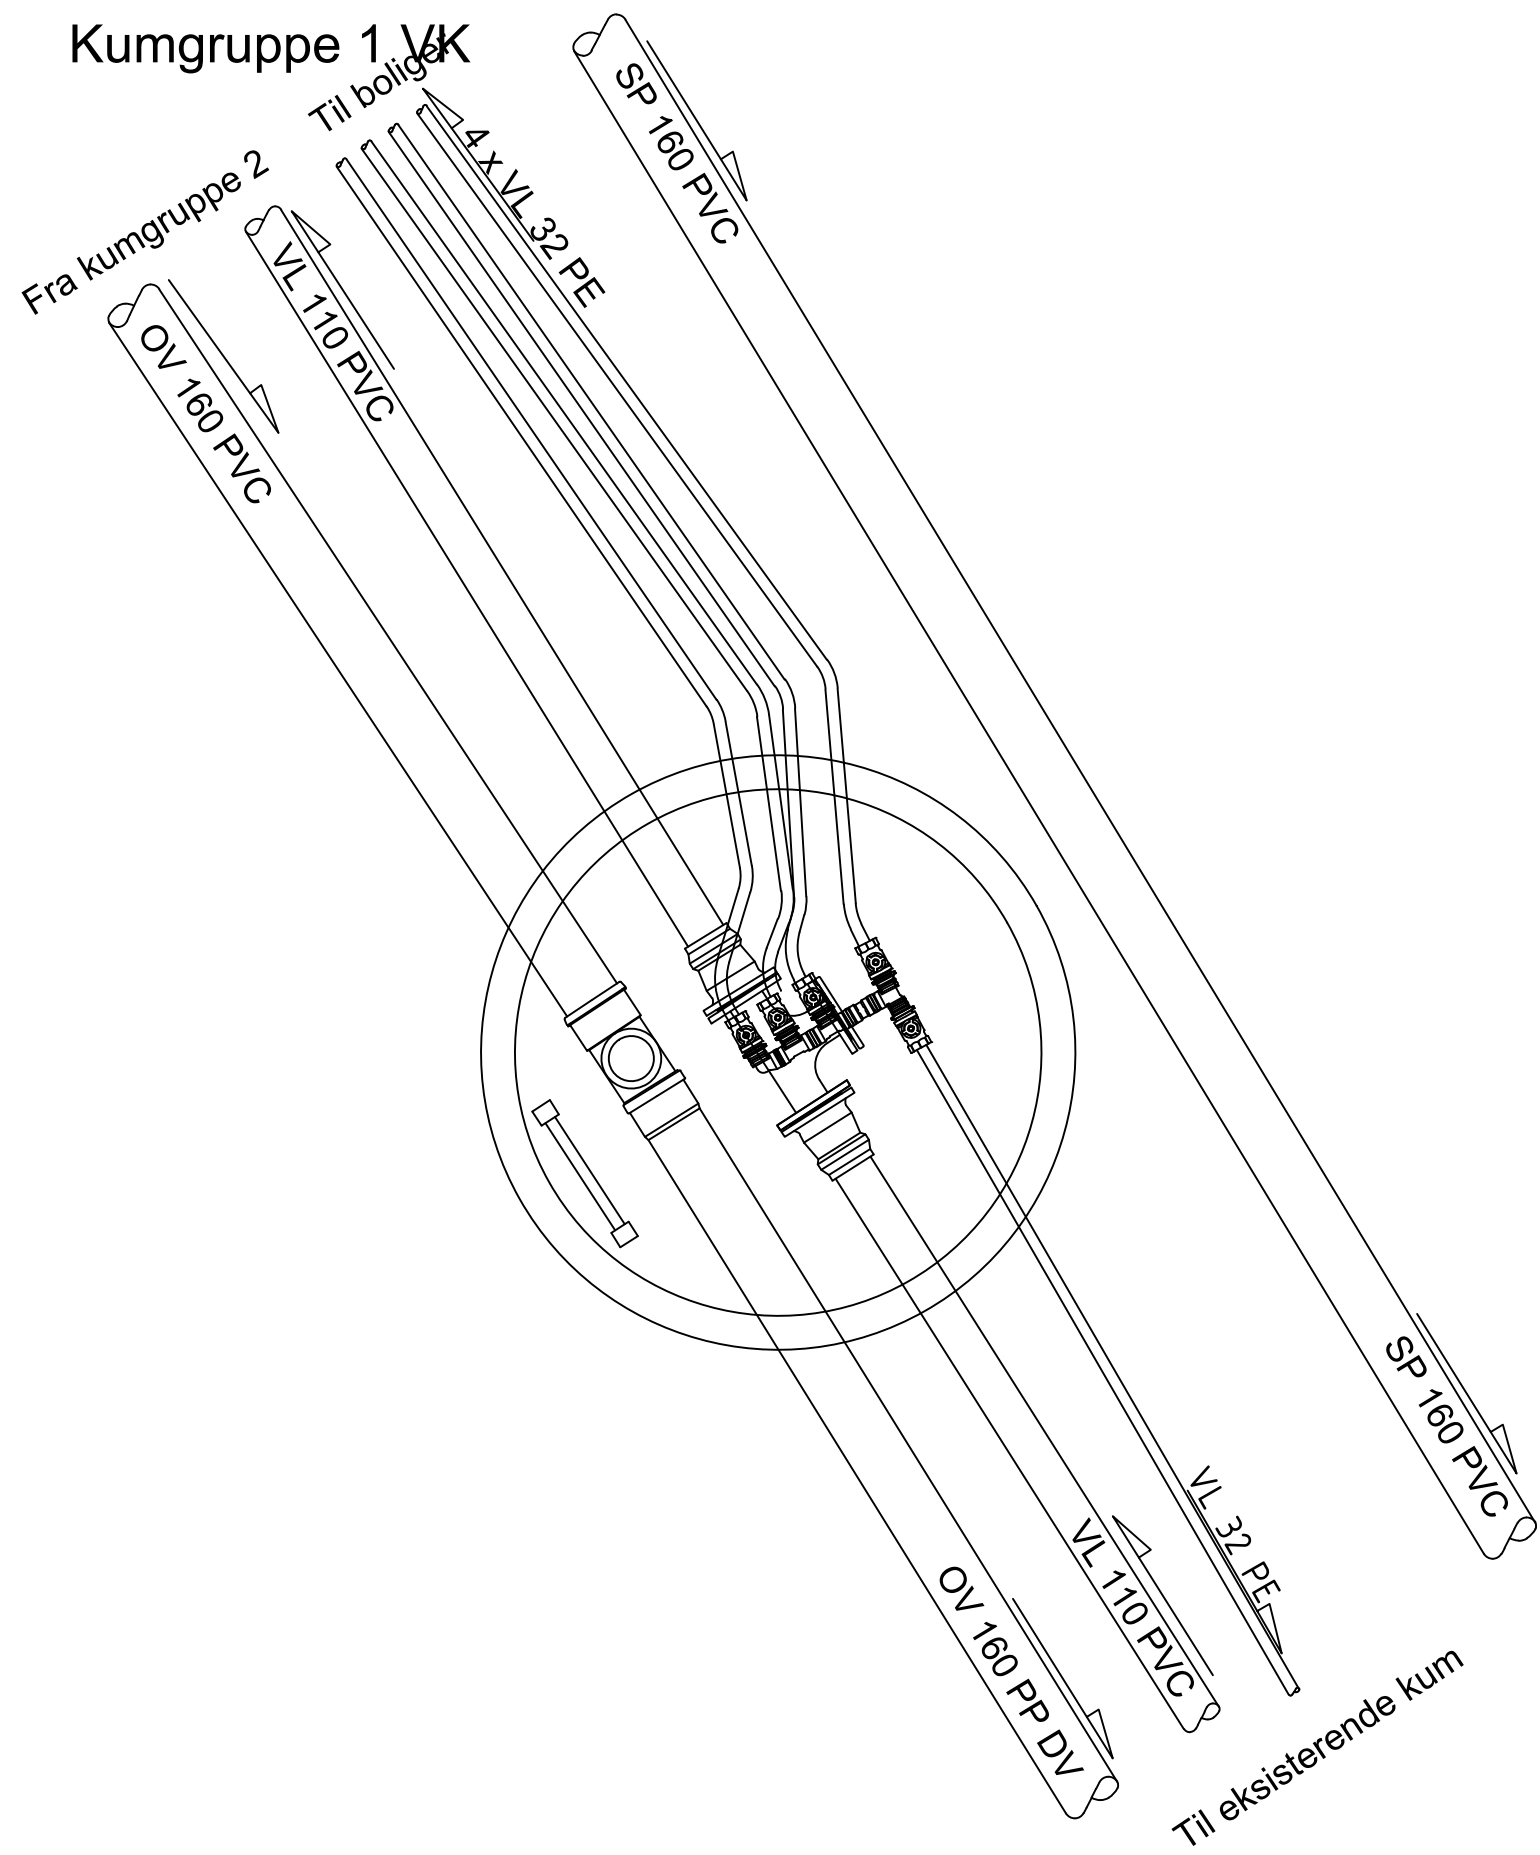

Materialliste

Vann:

- 1 stk 1400 Basal kum komplett med kumstige, konsoll, toppring lokk og ramme
- 1 stk DN 100 flense-T
- 2 stk DN 100 flensemuffe PVC
- 1 stk DN 100 blindflens med 2" gjenge
- 5 stk DN 32 kuleventilkran
- 1 stk 90° albue
- 4 stk T-rør32-32
- 1 stk F911 kumgjennomføring nr 1B
- 1 stk F911 kumgjennomføring nr 5
- 4 stk F911 kumgjennomføring nr 2 NF

Overvann:

- 1 stk stakerør 160

Rev.	Revisjonen gjelder	Tegnet	Kontr.	Godkjent	Dato
					05.06.18
FPA AS		Tegnet	VB		
		Kontr.	IH		
		Godkjent	MBJ		
Lundberg VVA		Prosjektnummer	1384		
Kumtegning		Arkivreferanse			
Kumgruppe 1 VK		Erstatn. for			
		Målestokk	1:20		
		Arkformat	A1		
Arealtek AS Kirkevegen 74, 2407 ELVERUM Tlf: 90138033 www.arealtek.no		koordinatsystem	Euref89UTM32/NN2000		
		Tegning nr.	GH101		Rev.