


Kumgruppe 2 SP OV

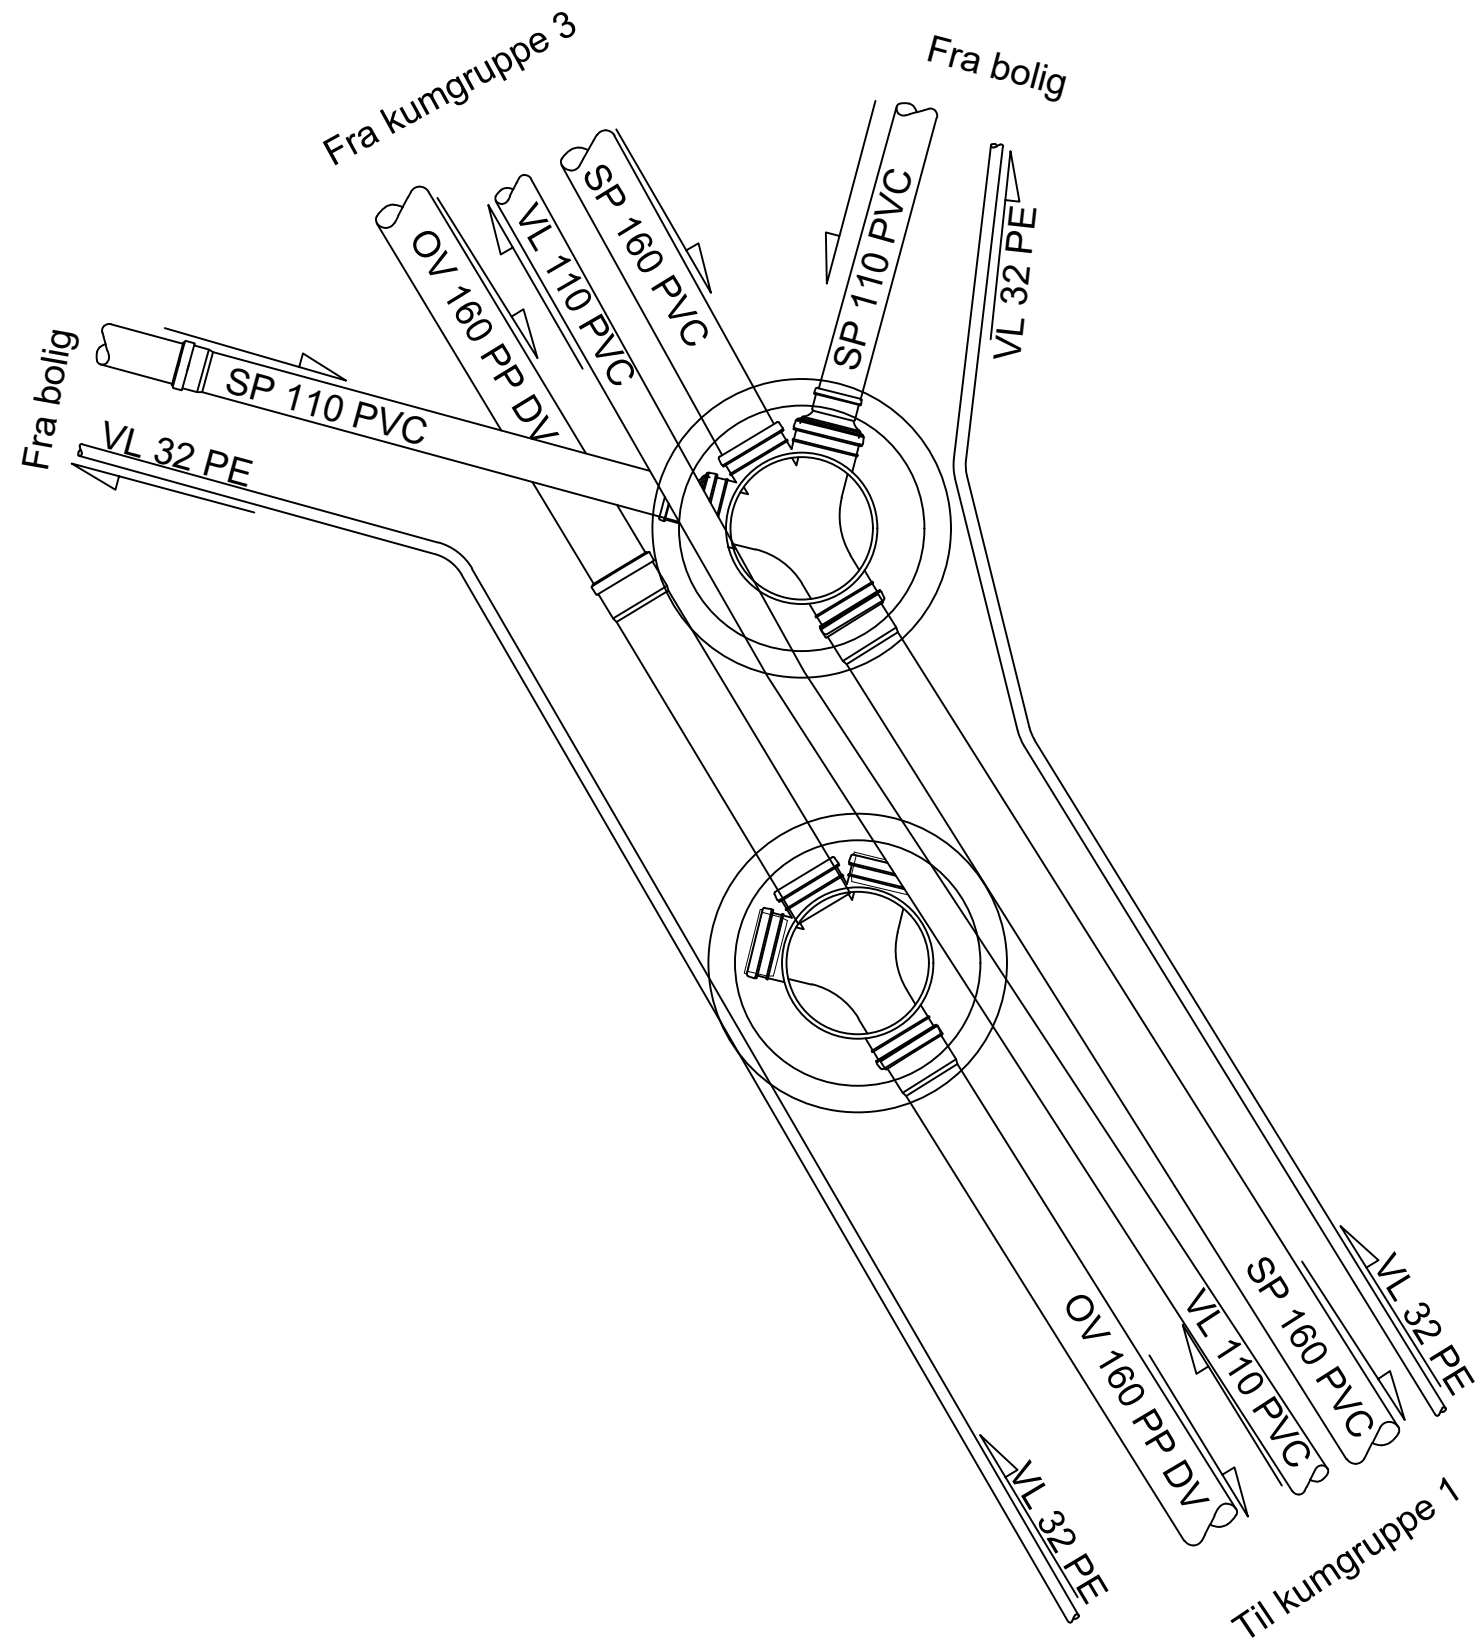

Materialliste

Spillvann:

- 1 stk 400-160mm kråkefot komplett med Ø650 toppring lokk og ramme
- 2 stk 160/110mm eksenterovergang

Overvann:

- 1 stk 400-160mm kråkefot komplett med Ø650 toppring lokk og ramme
- 2 stk 160 mm ters

Rev.	Revisjonen gjelder	Tegnet	Kontr.	Godkjent	Dato
FPA AS		Dato		05.06.18	
		Tegnet		VB	
		Kontr.		IH	
		Godkjent		MBJ	
Lundberg VVA		Prosjektnummer		1384	
Kumtegning		Arkivreferanse			
Kumgruppe 2 SP OV		Erstatn. for			
		Målestokk		1:20	
		Arkformat		A1	
		koordinatsystem		Euref89UTM32/NN2000	
		Tegning nr.		GH102	Rev.



Arealtek AS
Kirkevegen 74, 2407 ELVERUM
Tlf: 90138033 www.arealtek.no