


Kumgruppe 3 SP OV

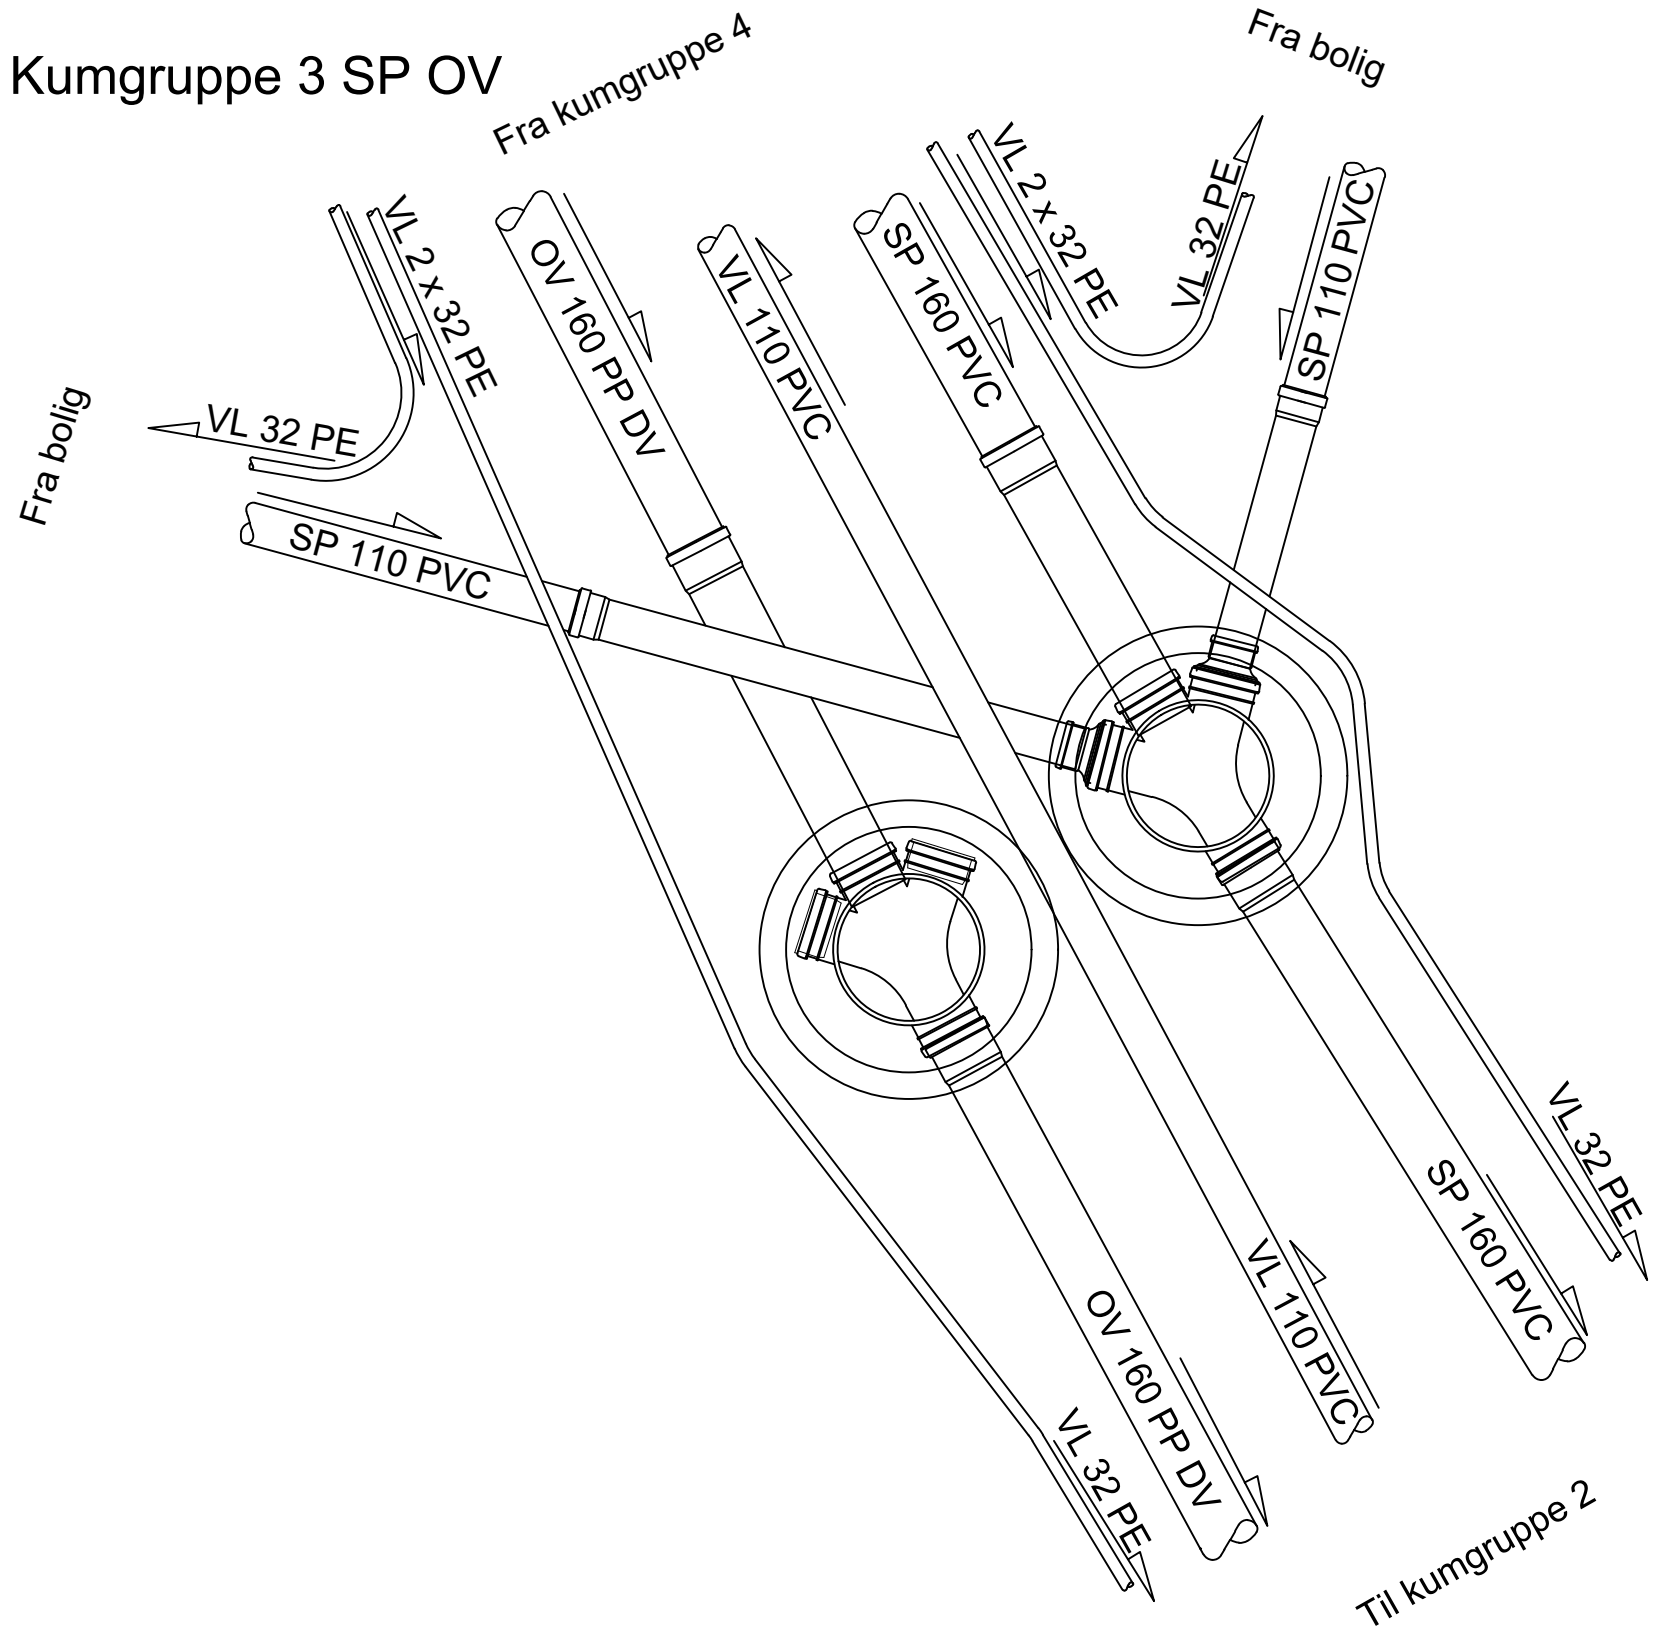

Materialliste

Spillvann:
 1 stk 400-160mm kråkefot komplett med
 Ø650 toppring lokk og ramme
 2 stk 160/110mm eksenterovergang

Overvann:
 1 stk 400-160mm kråkefot komplett med
 Ø650 toppring lokk og ramme
 2 stk 160 mm ters

Rev.	Revisjonen gjelder	Tegnet	Kontr.	Godkjent	Dato
					05.06.18
FPA AS		Tegnet	VB		
		Kontr.	IH		
		Godkjent	MBJ		
Lundberg VVA Kumtegning Kumgruppe 3 SP OV		Prosjektnummer	1384		
		Arkivreferanse			
		Erstatn. for			
		Målestokk	1:20		
		Arkformat	A1		
Arealtek AS Kirkevegen 74, 2407 ELVERUM Tlf: 90138033 www.arealtek.no		koordinatsystem	Euref89UTM32/NN2000		
		Tegning nr.	GH103		Rev.

