A0

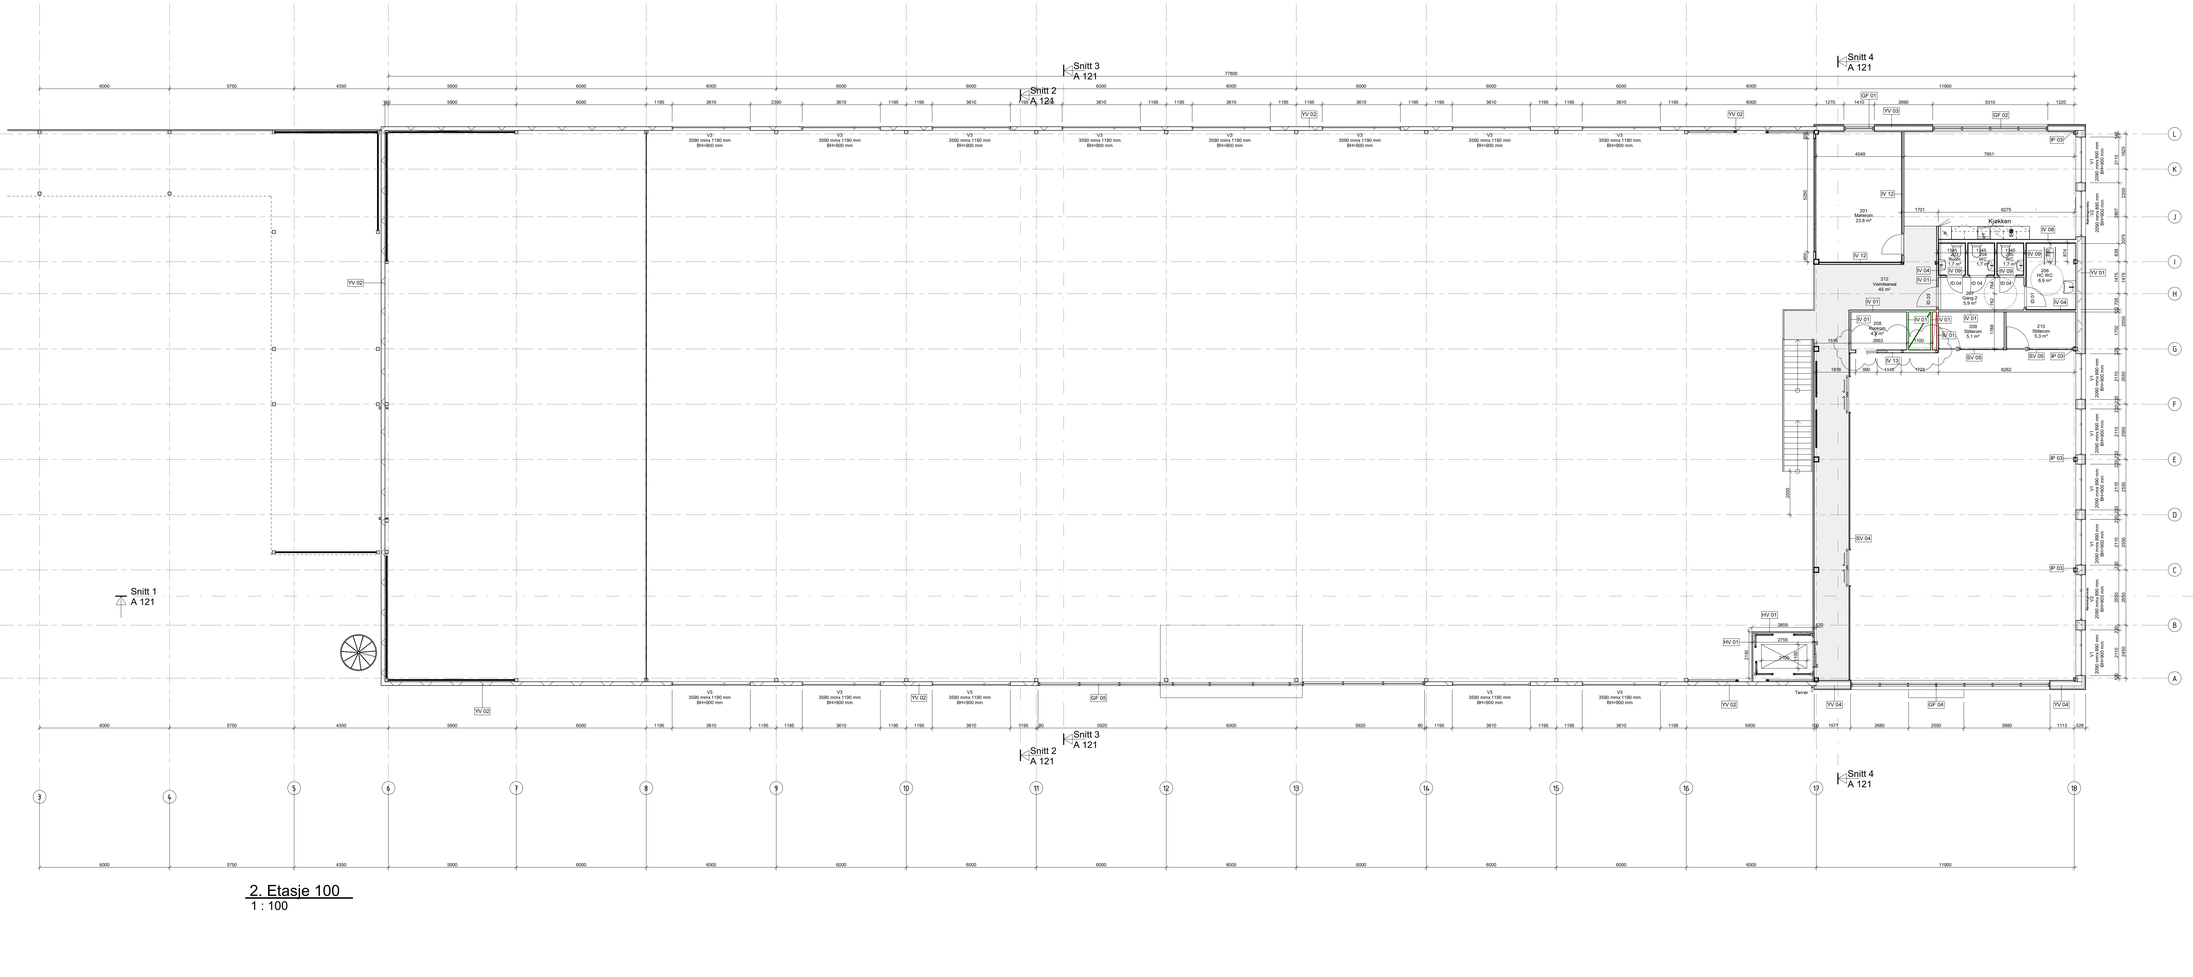

2. Etasje 100
1 : 100

INNVENDIG VEGGER

IV01	1 x 13mm gips stender 73mm m/ 70mm iso 1 x 13mm gips	95
IV02	Fliser 10mm Membran 1mm 2 x 13mm gips stender 148mm m/ 100mm iso 2 x 13mm gips Membran 1mm Fliser 10mm	320
IV03	Fliser 10mm Membran 1mm 2 x 13mm gips stender 148mm m/ 100mm iso 2 x 13mm gips Fliser 10mm	331
IV04	Fliser 10mm 2 x 13mm gips stender 73mm m/ 70mm iso 1 x 13mm gips	132
IV05	Fliser 10mm 2 x 13mm gips stender 73mm m/ 70mm iso 2 x 13mm gips	196
IV06	2 x 13mm gips stender 73mm m/ 70mm iso 1 x 13mm gips	114
IV07	1 x 13mm gips stender 73mm m/ 70mm iso og spikslag for kjøkken 1 x 13mm gips	95
IV08	Fliser 10mm 2 x 13mm gips stender 148mm m/ 100mm iso og spikerslag for kjøkken 1 x 13mm gips	197
IV09	Fliser 10mm 2 x 13mm gips stender 73mm m/ 70mm iso 2 x 13mm gips Fliser 10mm	145
IV10	Innpakking til stål søyler 13mm gips Ramse 140m 13mm gips	180
IV11	EI 30 2 x 13mm gips stender 73mm m/ 70mm iso 2 x 13mm gips	170
IV12	3 x 13mm gips stender 73mm m/ 70mm iso 1 x 13mm gips	125
HV01	50mm PANEL Paroc	50
IV13	Skiveder vegg 13mm gips Stender 123mm 13mm gips	146

PÅFORING INNE

IP01	1 x 13mm gips 1mm Mebran 10mm Fliser	25
IP02	1 x 13mm gips	13
IP03	1 x 13mm gips iso 23 mm	23
IP04	2 x 13mm gips	26

YTTERVEGGER

YV01	Kledning 22mm? Lekt 48mm Sløjfe 98mm 200mm PANEL Paroc Stender 73mm m/iso 70mm 1x13mm Gips	404
YV02	175mm PANEL Paroc	175
YV03	Kledning 22mm? Lekt 36mm Sløjfe 23mm Vindspare Stender 198mm m/iso 200mm Fuktspare Påforing 46mm 1x13mm Gips	342
YV04	Kledning 22mm? Lekt 36mm Sløjfe 98mm Vindspare Stender 198mm m/iso 200mm Fuktspare Påforing 46mm 1x13mm Gips	429
YV05	200mm PANEL Paroc	200

G	Skyvedør i 2. etg og fjøkkere vegg oppvrom 208	26.09.2019
F	Noe beskyttelse rund porter og ny YD1 13M Venstre	25.09.2019
E	Sveitystelne rund porter	24.09.2019
D	Tak iso 200mm PIR Fekke i Hevgen. Sisk 1. rig 2. Etg stølte til Kontor. Hmling over kjøkkenoppg. Port bulk.er Snad.Snt	12.09.2019
C	El. sekt i 2. Etg. tekniskrom i 3. Etg. Hmling 1. Etg.sirkel i kontor. Hmling over kjøkkenoppg. Port bulk.er Snad.Snt	16.08.2019
B	Endring på Yttervegg. Pras fra 200 til 175mm.ringmur.fuktbæk. sjulv i 2. Etg Takrom	07.08.2019
A	Yttervegg endret,plassering søyler/heisskjakt justert,ringmur endret	05.07.2019
Ind	Revisjonen gjelder	Dato

Tegningsnr.: A 102 — Rev.: G

Tittel: Plan 2

- DOKUMENTASJONSTEGNING
- ARBEIDSTEGNING
- ANBUDSTEGNING
- ANMELDELSESTEGNING
- FORELØPIG TEGNING

Lokaliseringskart:

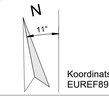

Koordinatsystem
EUREF89 UTM

ANDERSSEN + FREMMING SIVILARKITEKTER MNAL
POSTBOKS 556 2304 HAMAR +47 62 54 98 00 E-POST AF@AF-ARK.NO

Prosjektadresse:
Gjerluvegen 10, 2320 Furnes
Gnr. 760 Bnr. 149

Oppdragsgiver:
ØMF AS

Tittel:
Alhsell Nydal

Plan 2

Tegnet av:	Kontrollert av:	Signert av:
NV	JR	JR
Fil:	Målestokk: As indicated	Dato: 25/06/19
Prosjektnr.: 1431	Tegningsnr.: A 102	Rev.: G

© Denne tegningen er opphavsrettslig beskyttet og kan ikke kopieres eller benyttes på annen måte uten vårt samtykke