


1. Etasje Mobleringsplan
1:100

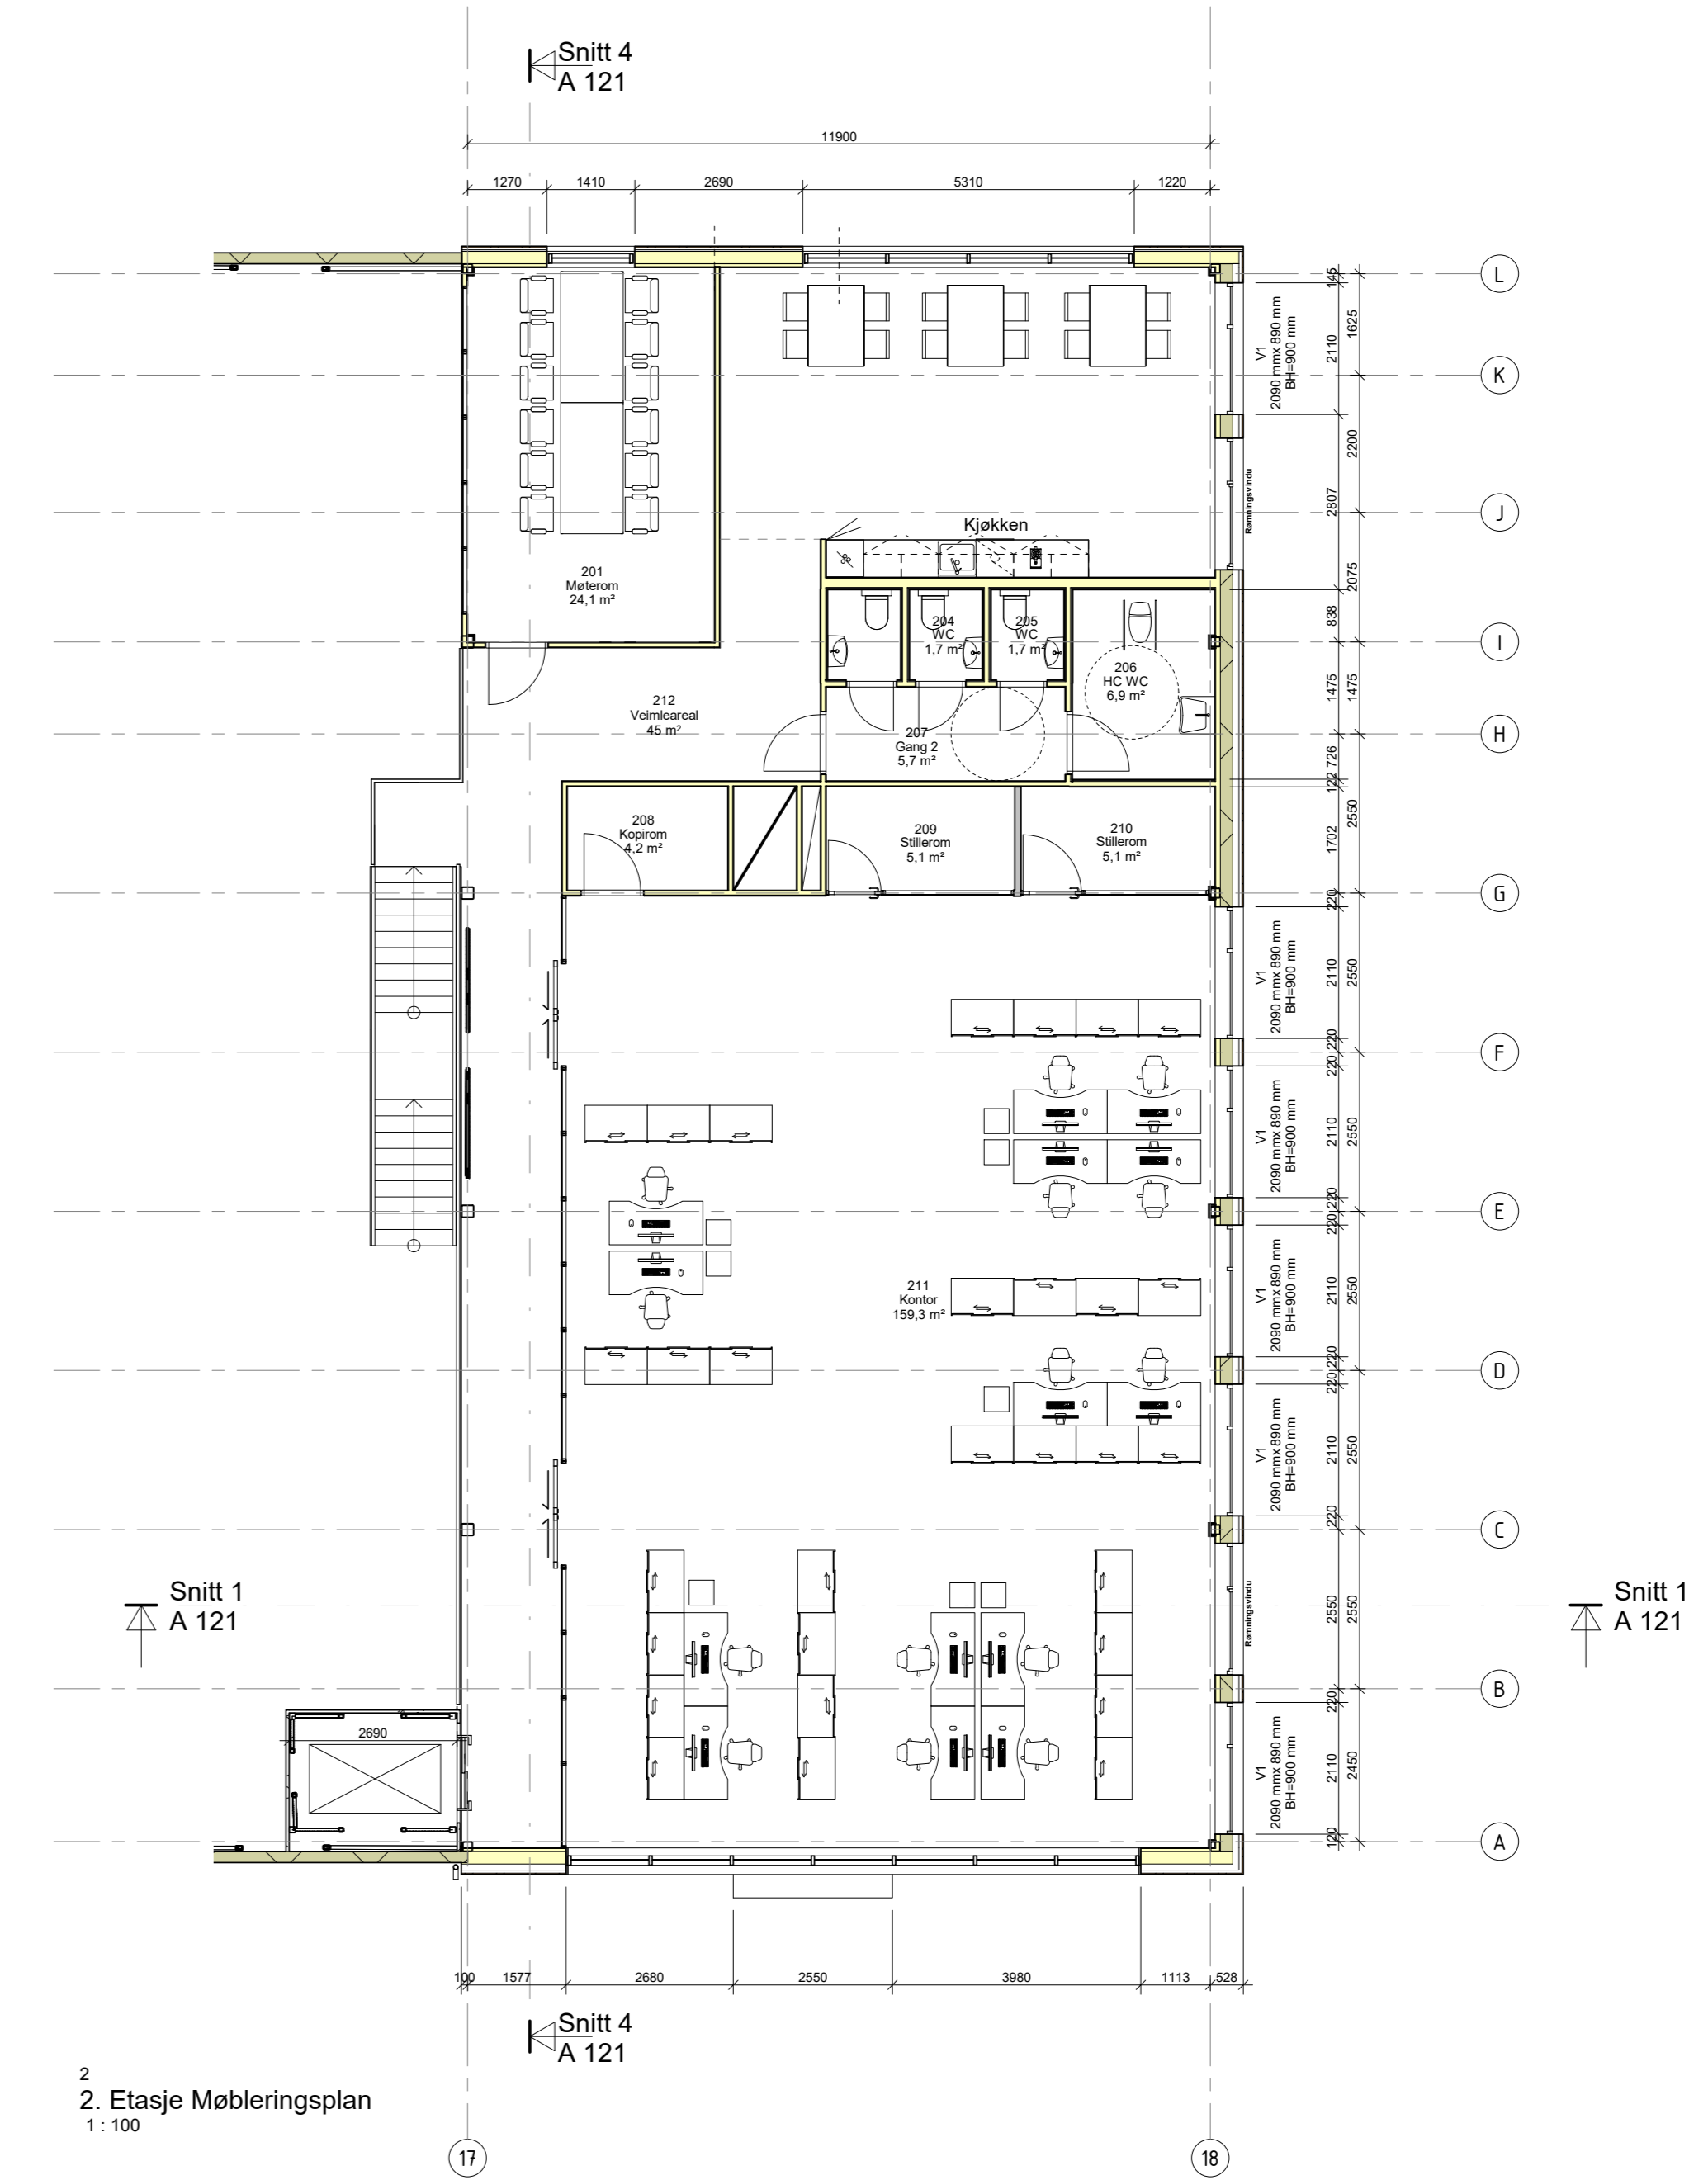

2. Etasje Mobleringsplan
1:100

A 105		C
Mobleringsplaner		
<input type="checkbox"/> DOKUMENTASJONSTEGNING <input checked="" type="checkbox"/> ARBEIDSTEGNING <input type="checkbox"/> ANBLUDSTEGNING <input type="checkbox"/> ANMELDINGSTEGNING <input type="checkbox"/> FORELØBIG TEGNING		
Utarbeidet av: _____ Godkjent av: _____		
ANDERSEN + FREMMING BYGGEARKITEKTER ANSBL Postboks 108, 2304 Havnås • Tlf: 62 94 98 00 • E-post: AF@AF-ANBL.NO		
Prosjektadresse: Gjerløyveien 10, 2320 Furnes Gr. 760 Bnr. 149		
Oppdragsgiver: ØMF AS		
Tittel: Atseil Nydal		
Mobleringsplaner		
Tegnet av:	Kontrollert av:	Signert av:
NV	JR	Approver
Fil:	Skala:	Dato:
	1:100	08/08/19
Prosjekt:	Oppdrag:	Rev:
1431	A 105	C