A0

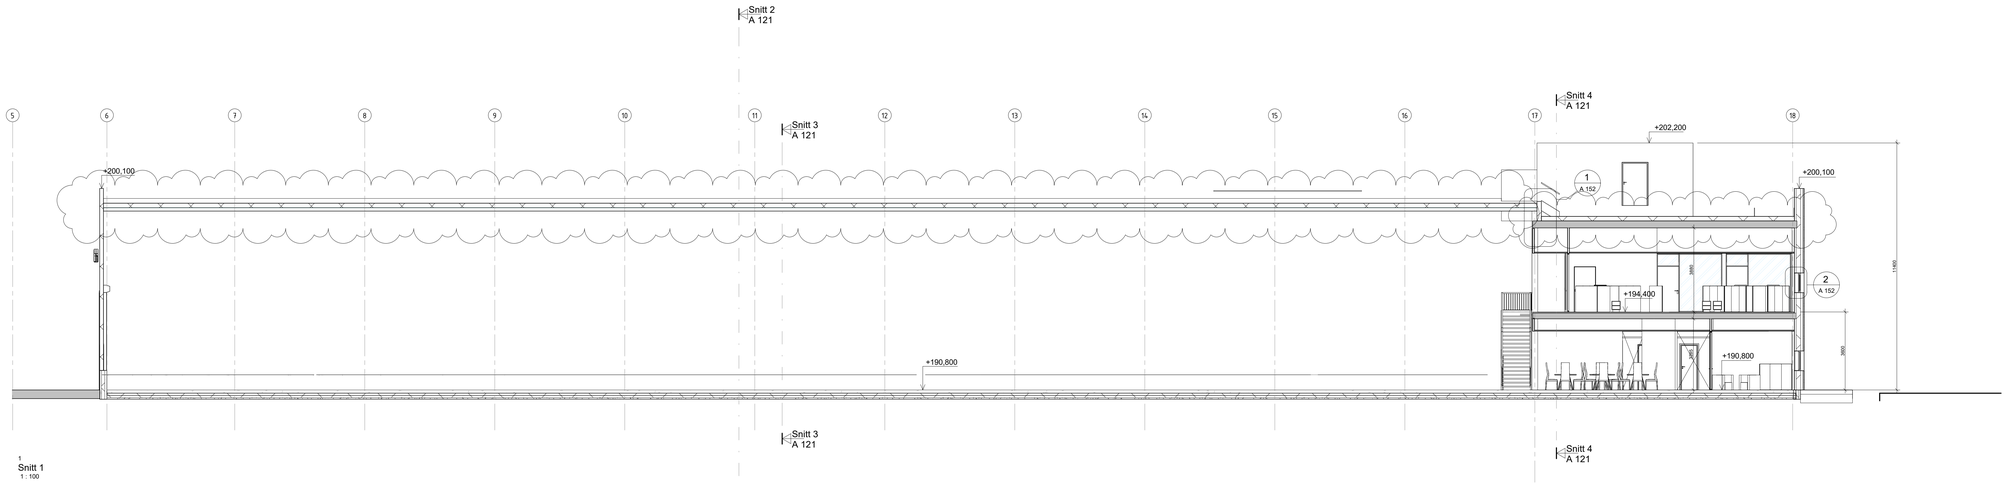

1
Snitt 1
1 : 100

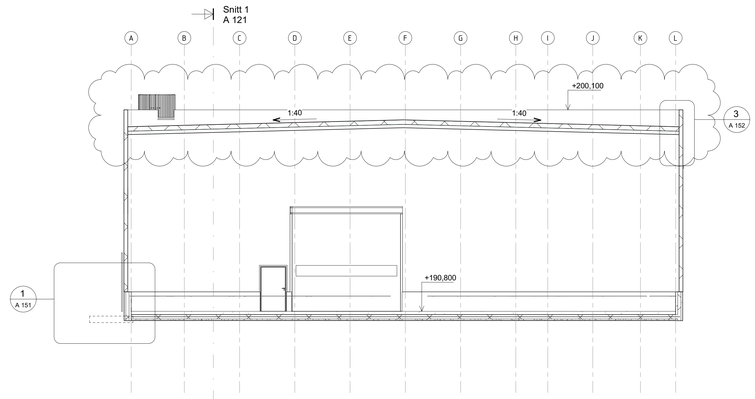

2
Snitt 2
1 : 100

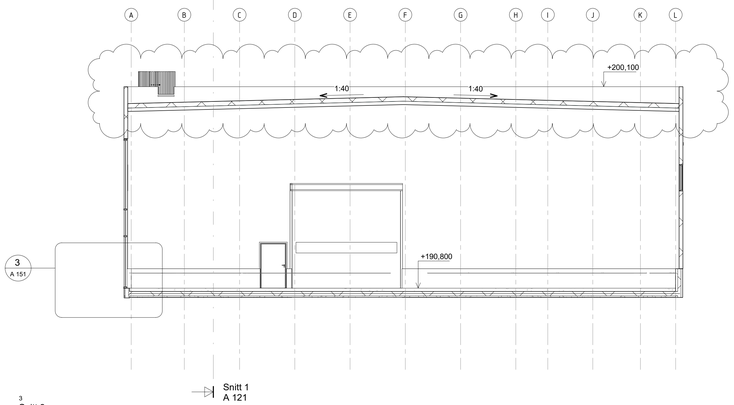

3
Snitt 3
1 : 100

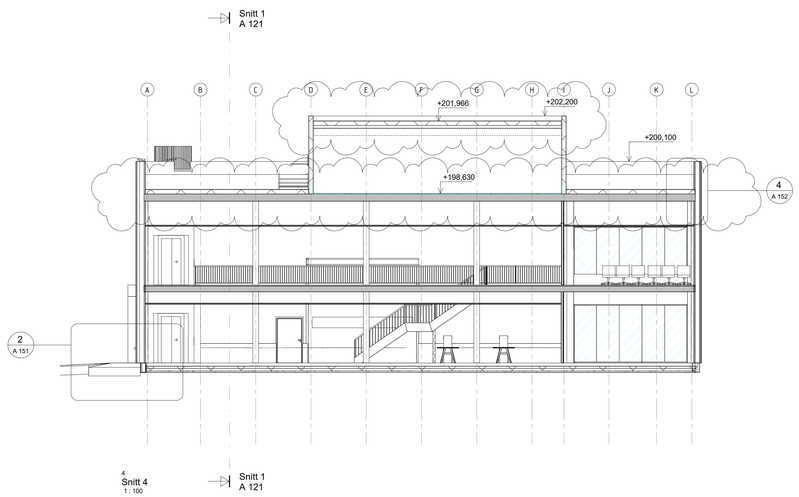

4
Snitt 4
1 : 100

D	Tak tre 200mm PIR,Takka i utvidelger, Stål 1. og 2. Etg støtte til hulldekk. Justering av vegger og vc i 1. og 2. Etg	12.09.2019
C	Ei sakt i 2. Etg, leiekontorn i 3. Etg, Himling 1. Etg sinket i kontor. Himling over kjøkkenvrcpa. Port bulk er brout.Inn	16.08.2019
B	Endring på Yttervegg, Prac fra 200 til 175mm,ringmur,hulldekk, rpkn i 3. Etg Takcen.	07.08.2019
A	Yttervegg endret,plassering søyler/heisskjakt justert,ringmur endret.	09.07.2019
Ltr	Revisjonen gjelder	Dato

Tegningsnr.: A 121 — Rev.: D

Tittel: Snitt

- [X] DOKUMENTASJONSTEGNING
- [ ] ARBEIDSTEGNING
- [ ] ANBUDSTEGNING
- [ ] ANMELDELSESTEGNING
- [ ] FORELØPIG TEGNING

Lokaliseringsplan:

ANDERSSEN + FREMMING SIVILARKITEKTER MNAL

POSTBOKS 556 2304 HAMAR +47 62 54 98 00 E-POST: AF@AF-ARK.NO

Prosjektadresse:
Gjerluvegen 10, 2320 Furnes
Gnr. 760 Bnr. 149

Oppdragsgiver:
ØMF AS

Tittel:
Alhsell Nydal

Snitt

Tegnet av: NV	Kontrollert av: JR	Signert av: JR
Fil:	Målestokk: 1 : 100	Dato: 25/06/19
Prosjektnr.: 1431	Tegningsnr.: A 121	Rev.: D

Copyright Andersen + Fremming Sivilarkitekter MNAL as. Kan ikke kopieres uten skriftlig samtykke.