A0

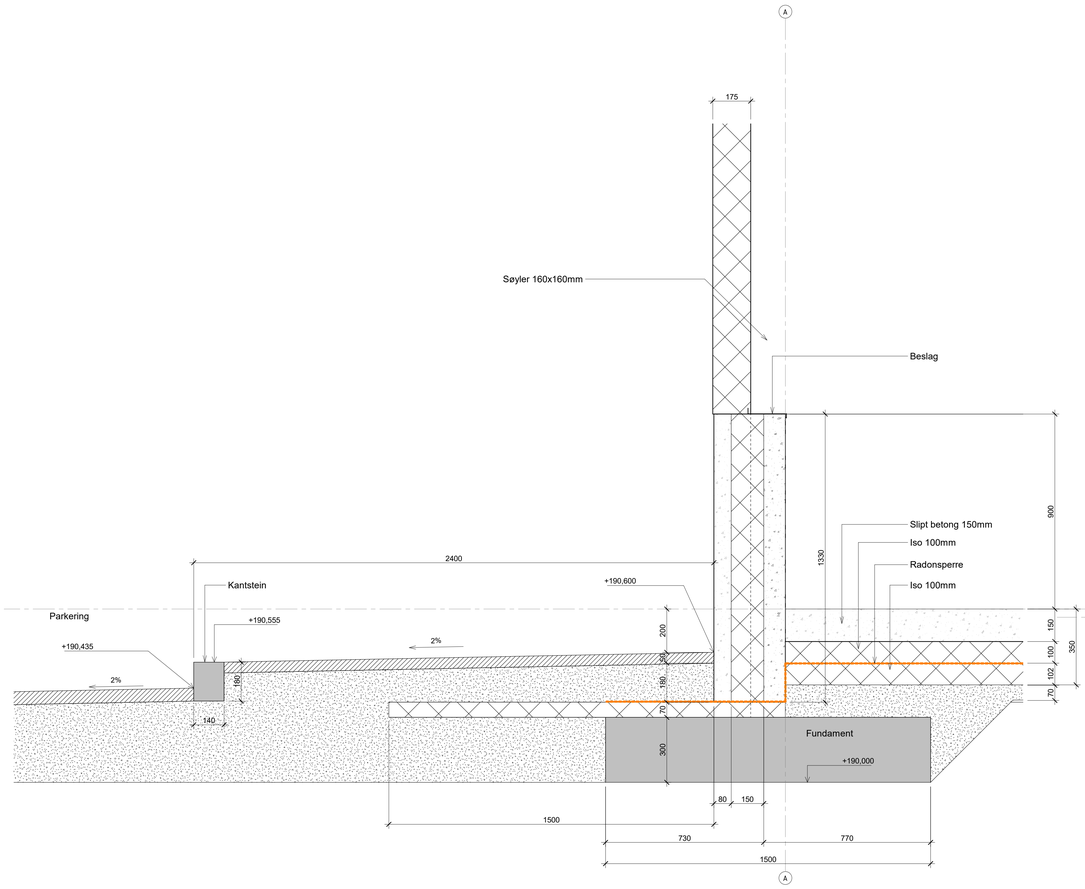

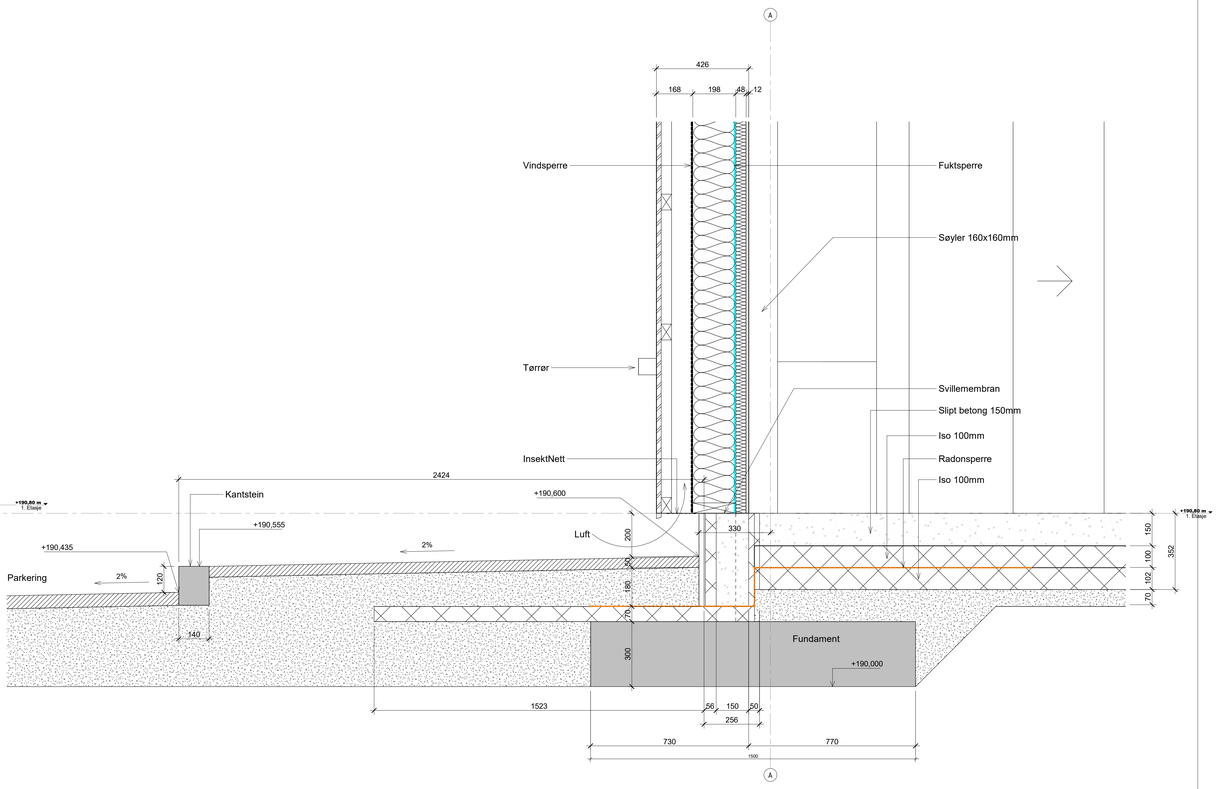

1
Detalj A Paroc Grunnmur Fundament
1 : 10

2
Detalj B Stendervegg Fundament
1 : 10

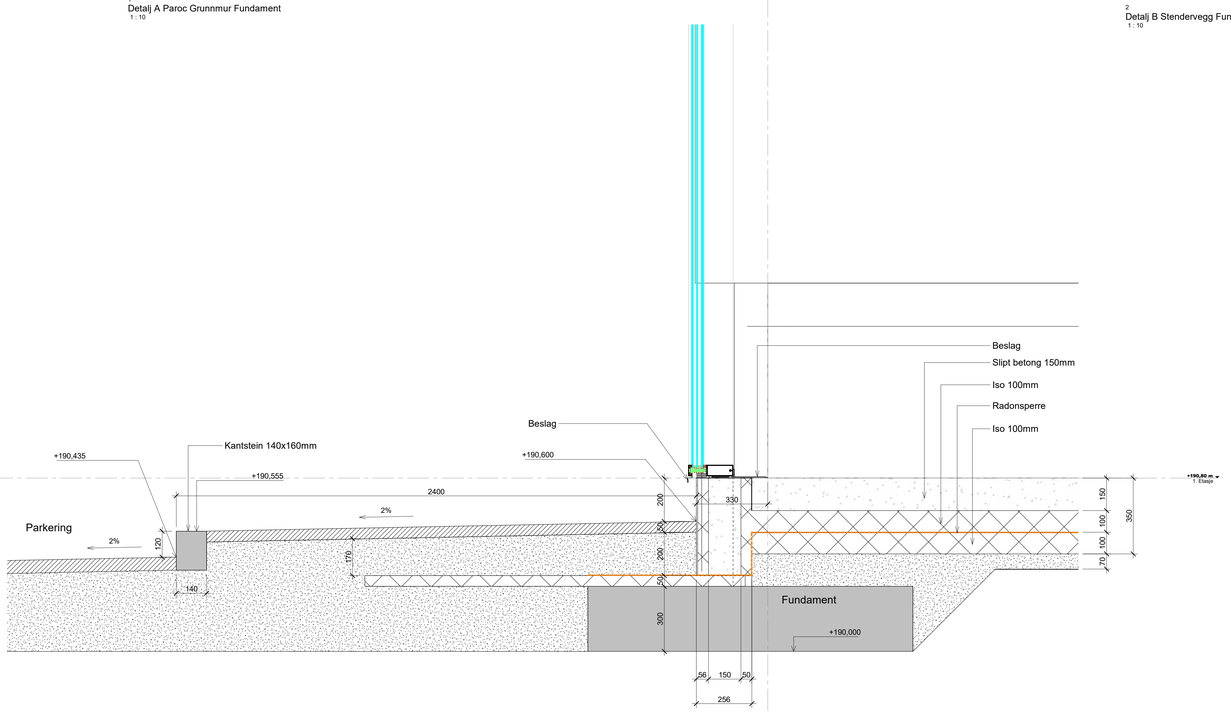

3
Detalj C Glassfasade fundament
1 : 10

Ind	Revisjonen gjelder	Dato

Tegningsnr.: A 151
Rev.:

Tittel: Detaljer

- [ ] DOKUMENTASJONSTEGNING
- [x] ARBEIDSTEGNING
- [ ] ANBUDSTEGNING
- [ ] ANMELDELSESTEGNING
- [ ] FORELØPIG TEGNING

Lokaliseringsplan:

ANDERSSEN + FREMMING SIVILARKITEKTER MNAL

POSTBOKS 556 2304 HAMAR +47 62 54 98 00 E-POST AF@AF-ARK.NO

Prosjektadresse:
Gjerluvegen 10, 2320 Furnes
Gnr. 760 Bnr. 149

Oppdragsgiver:
ØMF AS

Tittel:
Alhsell Nydal

Detaljer

Tegnet av:	Kontrollert av:	Signert av:
NV	JR	Approver
Fil:	Målestokk: 1 : 10	Dato: 25/06/19
Prosjektnr.: 1431	Tegningsnr.: A 151	Rev.:

© Alle rettigheter tilhører Andersen + Fremming Sivilarkitekter MNAL. Kan ikke kopieres eller brukes uten skriftlig tillatelse.