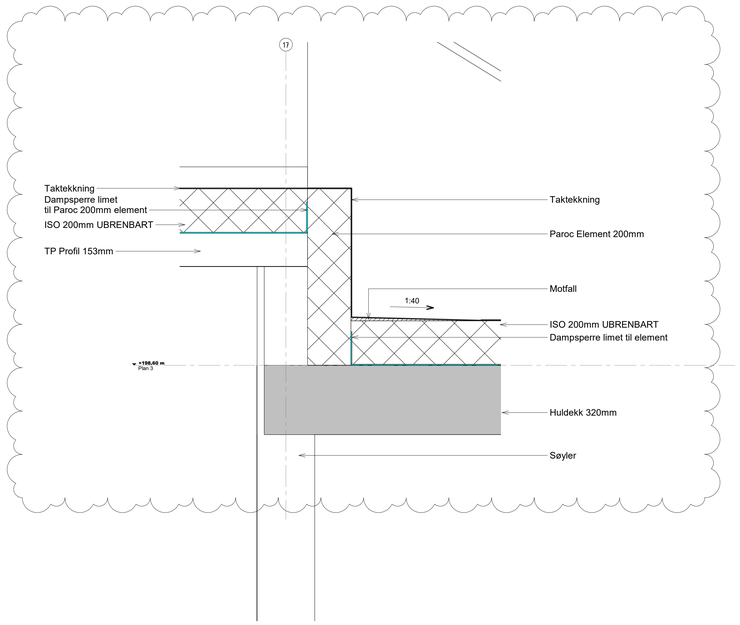

1
Detalj D Overgang fra Tak til Tak
1 : 10

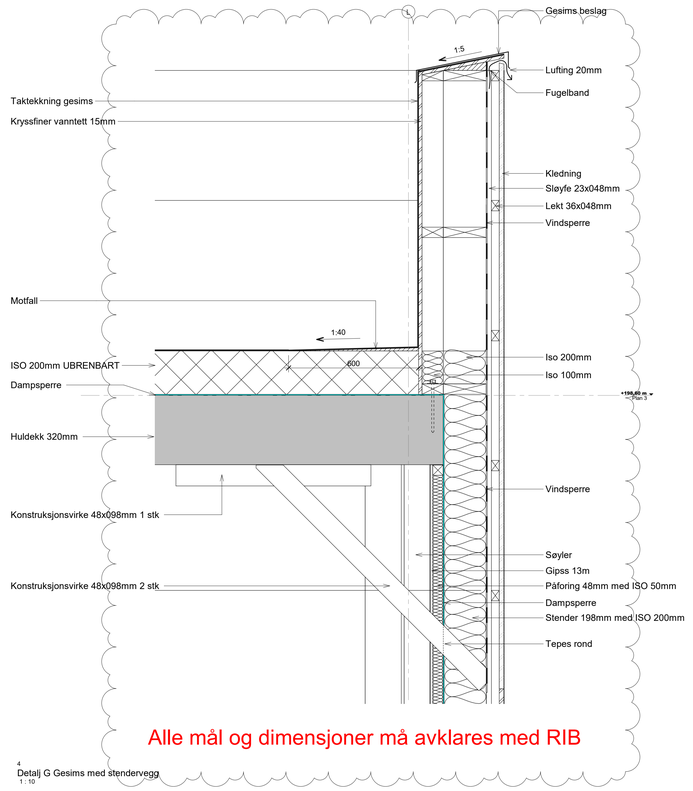

Alle mål og dimensjoner må avklares med RIB

4
Detalj G Gesims med stendervegg
1 : 10

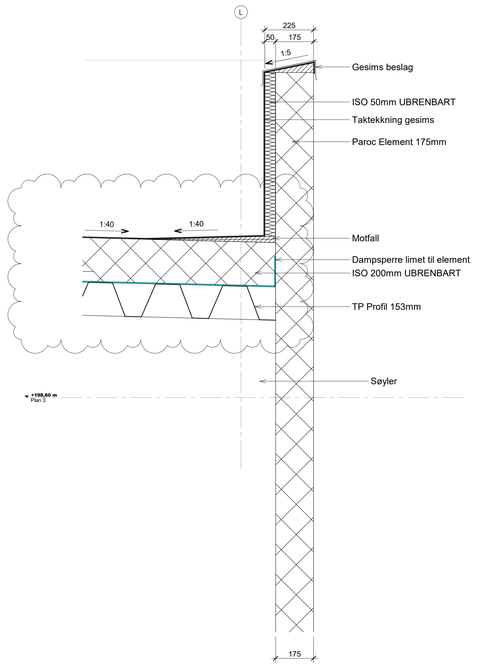

5
Detalj F Gesims Paroc
1 : 10

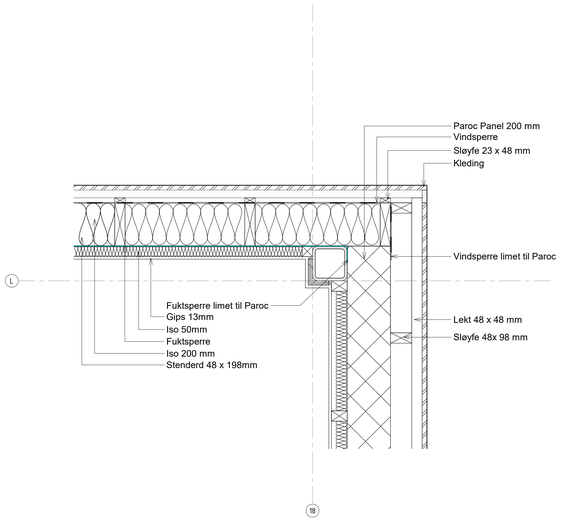

5
Detalj H Paroc mut Stenderdvegg
1 : 10

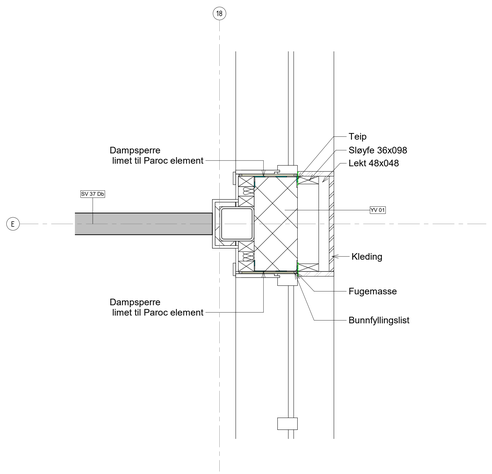

6
Detalj I Paroc Søyler
1 : 10

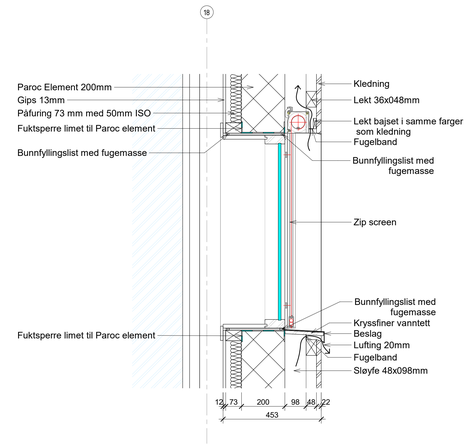

2
Detalj E Screen vindu
1 : 10

A	Tak fas 200mm PIR.Takfas i utvalget. Stål i 1. og 2. Etg slette til Rullblek. Justering av [illegible] Rapport og vel 2,5 / 98,2 TIS)	12.09.2019
Ind	Revisjonen gjelder	Dato

Tegningsnr.: A 152 — Rev.: A

Tittel: Detaljer

- [ ] DOKUMENTASJONSTEGNING
- [ ] ARBEIDSTEGNING
- [ ] ANBUDSTEGNING
- [ ] ANMELDELSESTEGNING
- [ ] FORELØPIG TEGNING

Lokaliseringsplan:

ANDERSSEN + FREMMING SIVILARKITEKTER MNAL
POSTBOKS 556 2304 HAMAR +47 62 54 98 00 E-POST AF@AF-ARK.NO

Prosjektadresse:
Gjerluvegen 10, 2320 Furnes
Gnr. 760 Bnr. 149

Oppdragsgiver:
ØMF AS

Tittel:
Alhsell Nydal

Detaljer

Tegnet av: NV	Kontrollert av: JR	Signert av: Approver
Fil:	Målestokk: 1 : 10	Dato: 25/06/19
Prosjektnr.: 1431	Tegningsnr.: A 152	Rev.: A

Copyright reserved. Tegningen er beskyttet av åndsverkloven. Kopiering uten tillatelse er ikke tillatt.