

AVTALE OM AVLØP TIL TETT TANK

Pihl AS som grunneier gir hermed fester av gnr. 527, bnr. 1, fnr. 2471, Kuåsen 14


Rune Enholm og Ida Husem, Jarveien 22 D, 1385 Jar

rett til å ha tett tank for avløp på anvist sted på ovennevnte tomt. Retten blir gitt på følgende grunnlag:

- 1. Pihl AS fraskriver seg alt ansvar med tanke på forurensing, frost eller andre skader på avløp. Grunneier har heller ikke ansvar når andre tomtefestere anlegger godkjent vann og avløp innen sine egne tomtegrenser.**
2. Anlegget skal avtales på forhånd og tegnes inn på kartskisse som følger som vedlegg til denne avtale. Traseen skal ryddes og tilsåes. Overskuddsmasse og stein skal fjernes.
3. Tomtefester er ansvarlig for at vegnettet utfra offentlig veg og fram til avløpstanken har nødvendig framkommelighet og at vegen har nødvendig bæreevne når tømning skal skje.
Etter avtale med grunneier må han sette vegen i stand til å tåle tankbil for tømning og utbedre eventuelle skader.
4. Det vises for øvrig til kommunale retningslinjer og forskrifter. Her inngår som vilkår bl.a. at anlegget knyttes til offentlig godkjent avløpsledning når dette framføres i området.
Kopi av avtalen sendes Ringsaker Kommune sammen med rørleggeranmeldelsen.
5. Det tillates også etablert borrehull i henhold til [Ringsaker Kommunes forskrifter for vann og avløp](#).

Sjusjøen, 11.09.2019

Som grunneier:




for Pihl AS

Som fester:



Rune Edwin Enholm

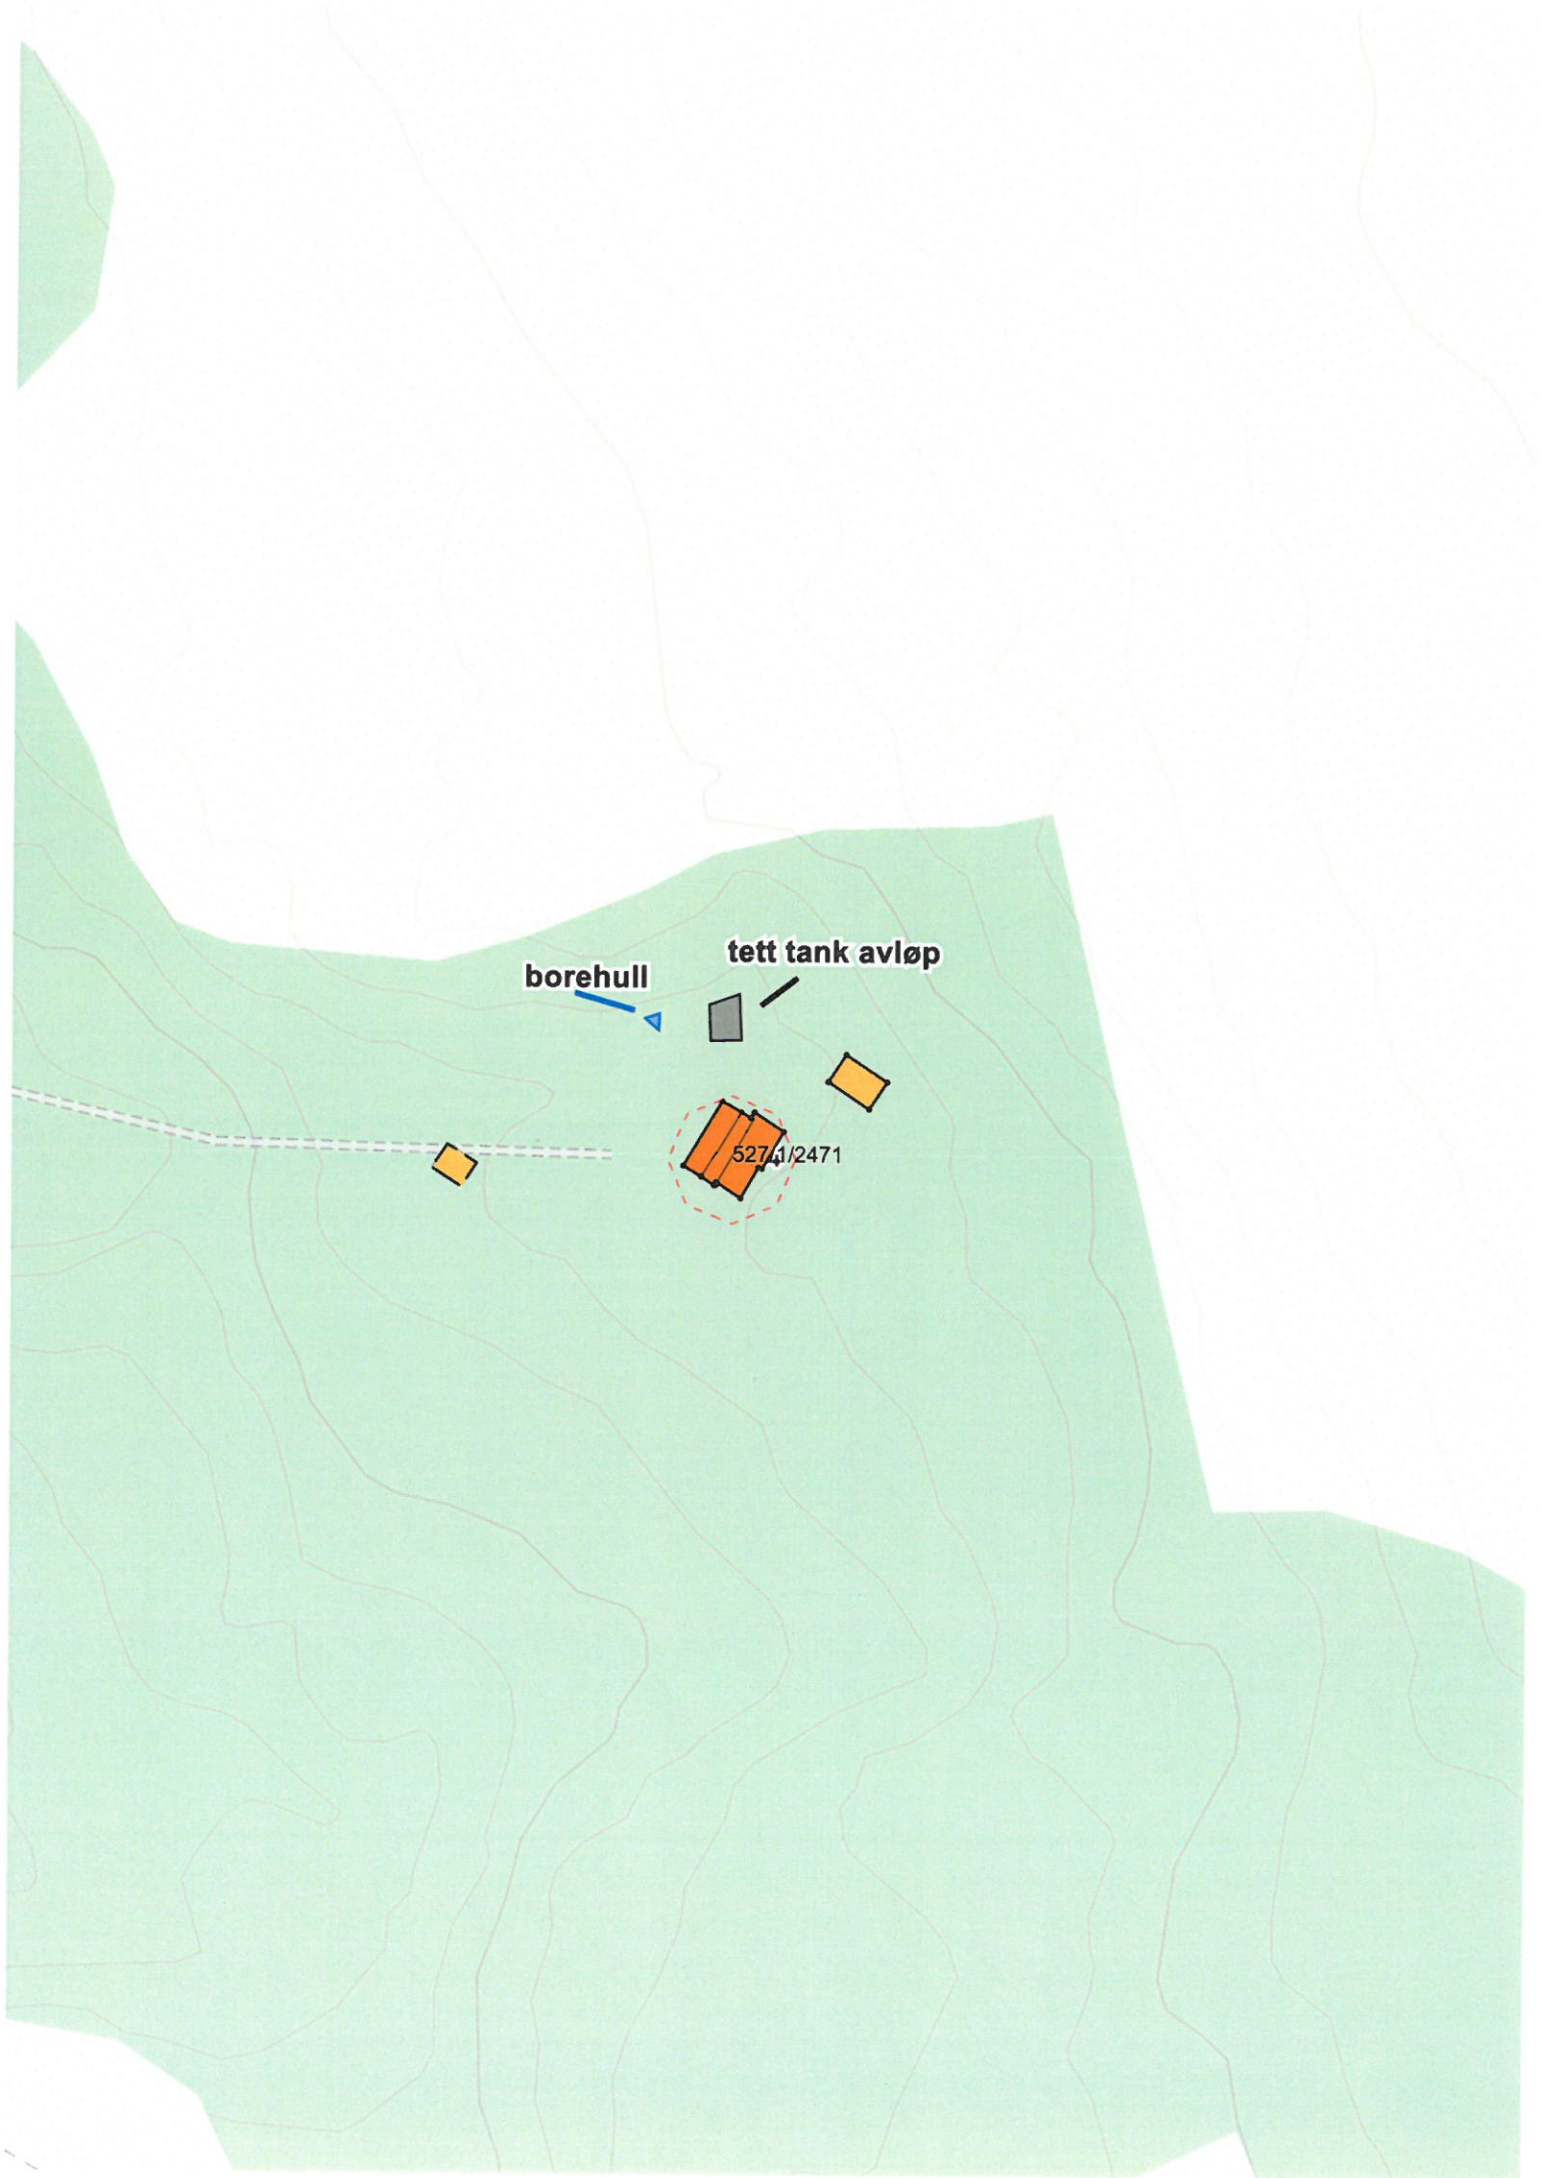

borehull

tett tank avløp

52741/2471