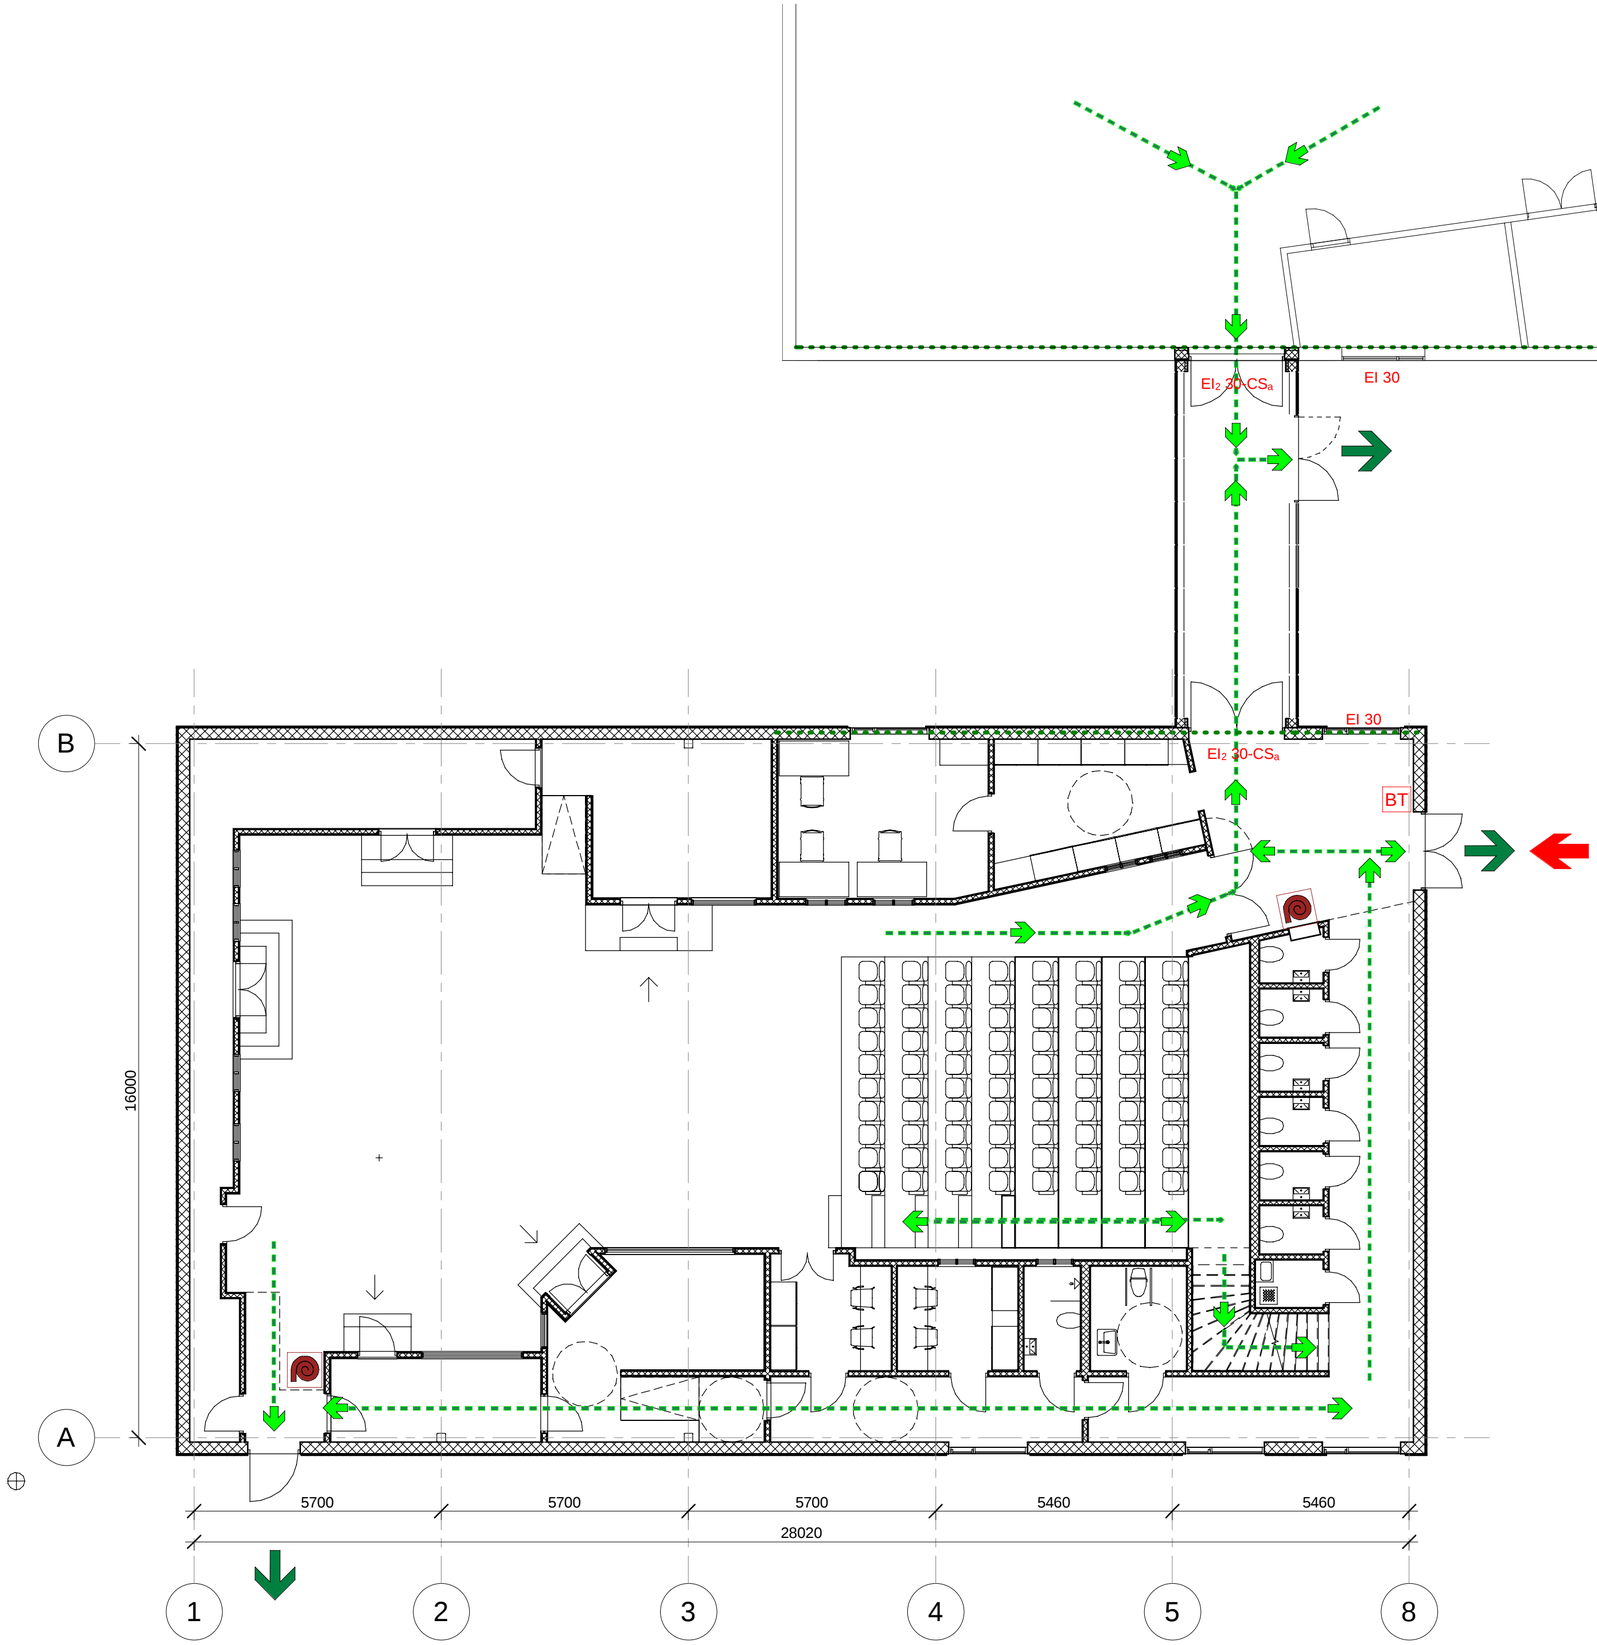

TEGNFORKLARING

- Hovedangrepsvei for brannvesenet
- Utgang
- Fluktvei
- BT — Branntavle
- Brannslange
- Håndslukker
- Branncellebegrensende vegg - EI 30

Brannalarmanlegg kategori 2 må prosjekteres og utføres i samsvar med NS 3960:2013 og NS-EN 54-serien.

Ledesystem prosjekteres og utføres i samsvar med NS 3926-1:2017

Rev.	Revisjonen gjelder	Utført	Kontr.	Dato
A	Revisjon etter endring av arkitektmodell	LTMJ	ØU	25.09.2019

Ringsaker kommune
Prøysenhuset tilbygg

Brannplan plan 1
Prestvegen 1, Gnr/bnr: 232/8

Målestokk	1 : 100
Dato	19.03.19
Tegnet	LTMJ
Kontr.	ØU
Arkstørrelse	A2
Prosjektnr.	19019
Tegningsnr.	Br1
Rev.	A

UBR AS UGELSTAD BYGGRÅDGIVNING
Strandsagvegen 1
2383 Brumunddal
Mob. 9112 4181 / 9763 2320
org.nr.: 912104028

25.09.2019 12:05:31