Garasje 7 x 14 m
155 m²

Kongsvegen 9

Dato: 20.09.2019 Målestokk: 1:500 Koordinatsystem: UTM 32N

N

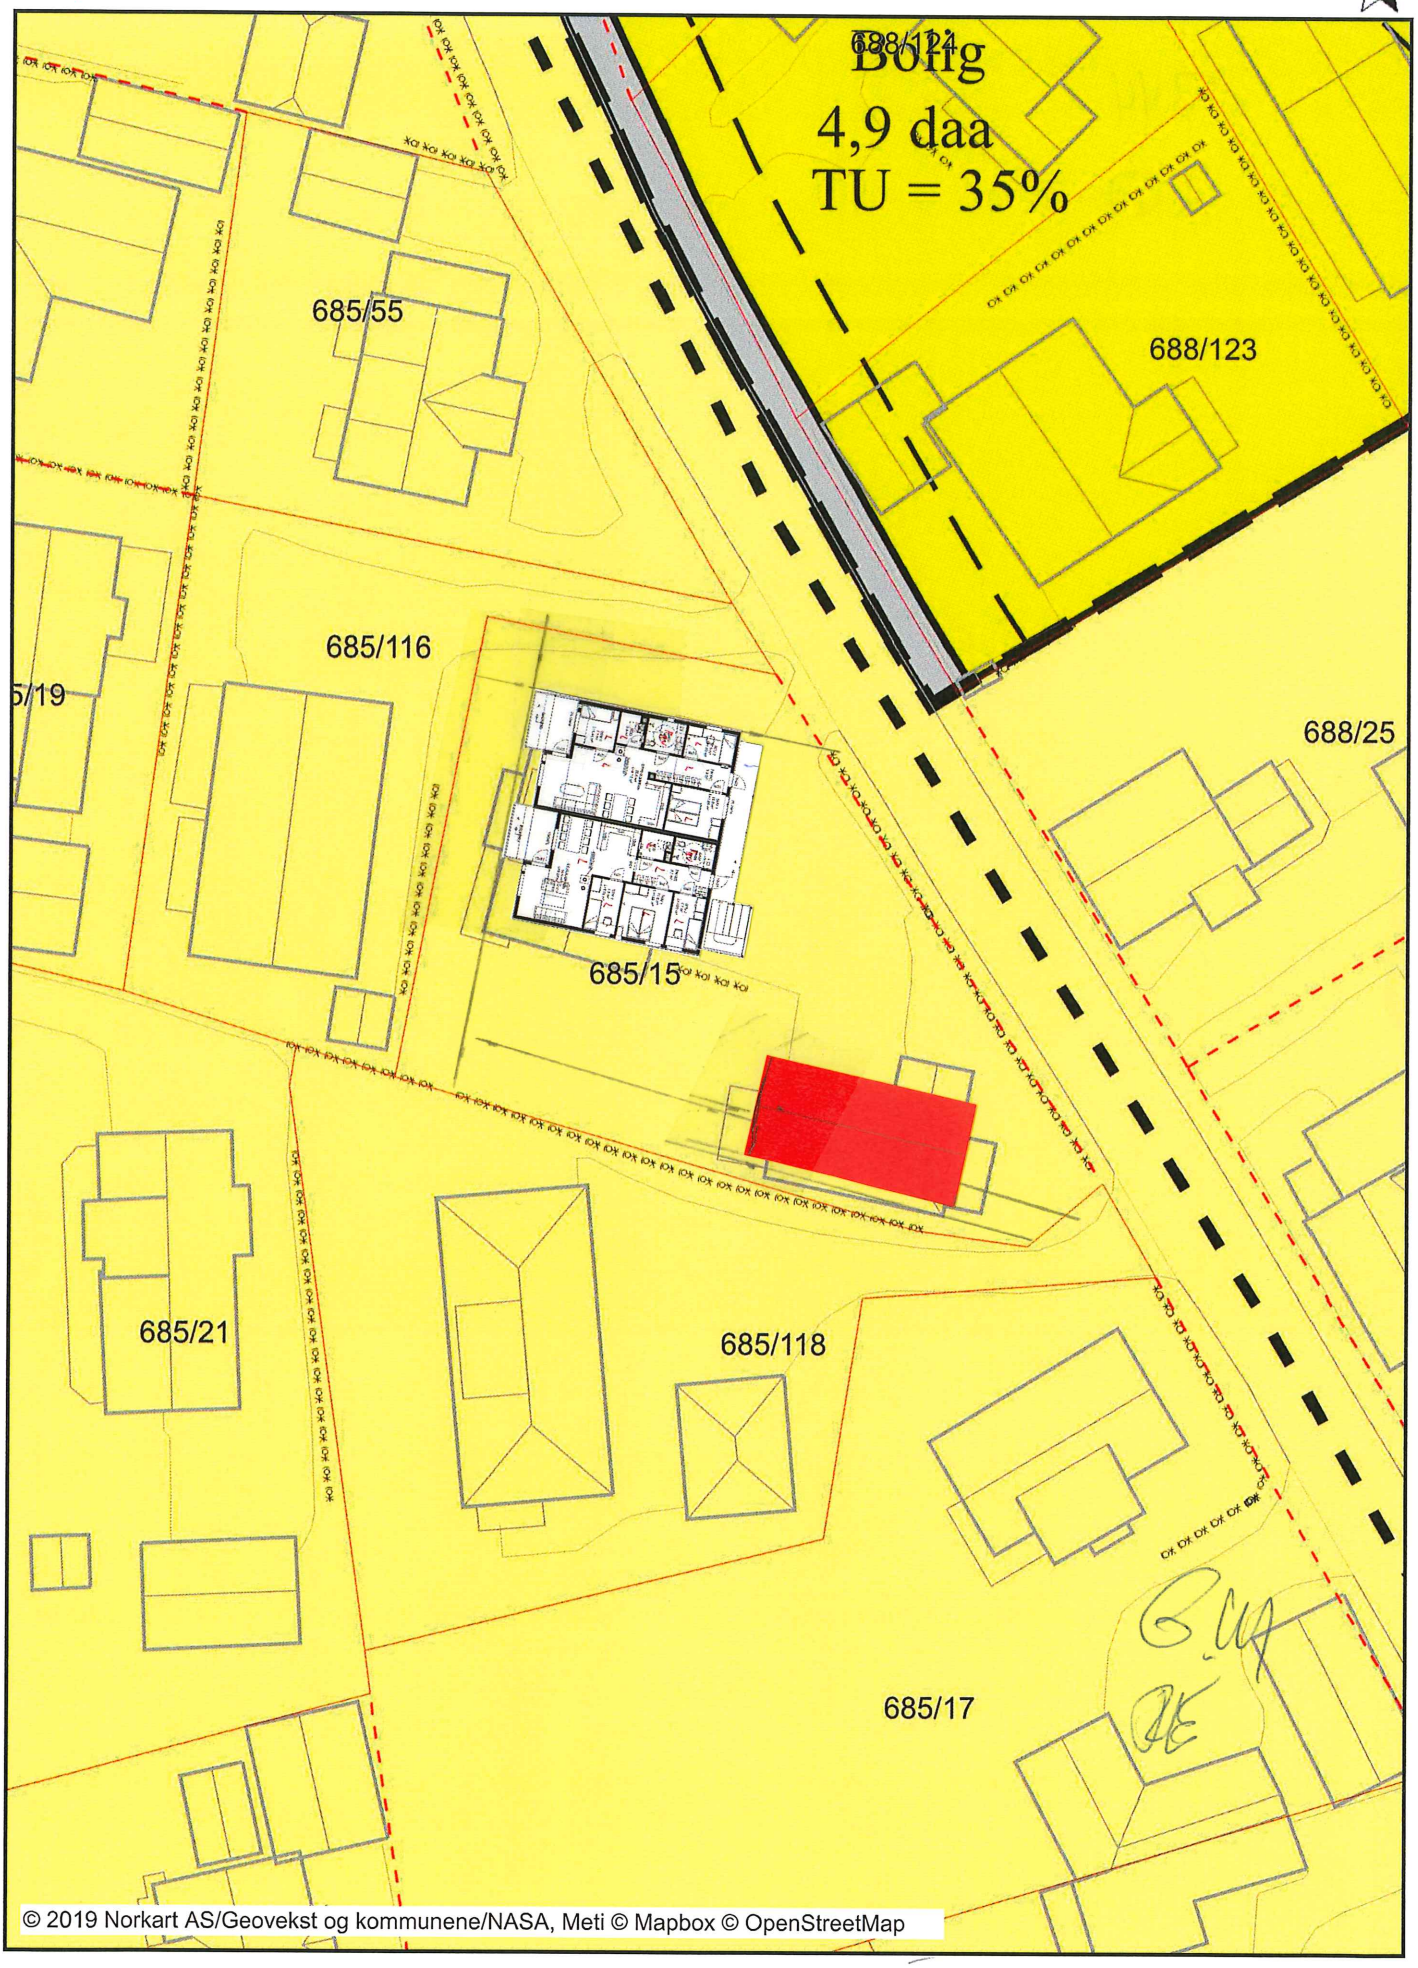

© 2019 Norkart AS/Geovekst og kommunene/NASA, Meti © Mapbox © OpenStreetMap