


<b>527/1/229 Ringsaker</b> Henning Bjerke Situasjonsplan	Tegnet av :	Saksbehandler
	BEB	BEB
 Epost: post@arealpluss.no	Sidemannskontr.:	Prosjektansvarlig
		BEB
Fåvang Tlf: 61 24 57 70 Lillehammer Tlf: 61 24 57 70 Gjøvik Tlf: 90 97 37 51	Dato	Målestokk
	26.09.19	1:500
	Prosjektnr:	Rev.
	39056	
	Tegn. nr:	A
	901	

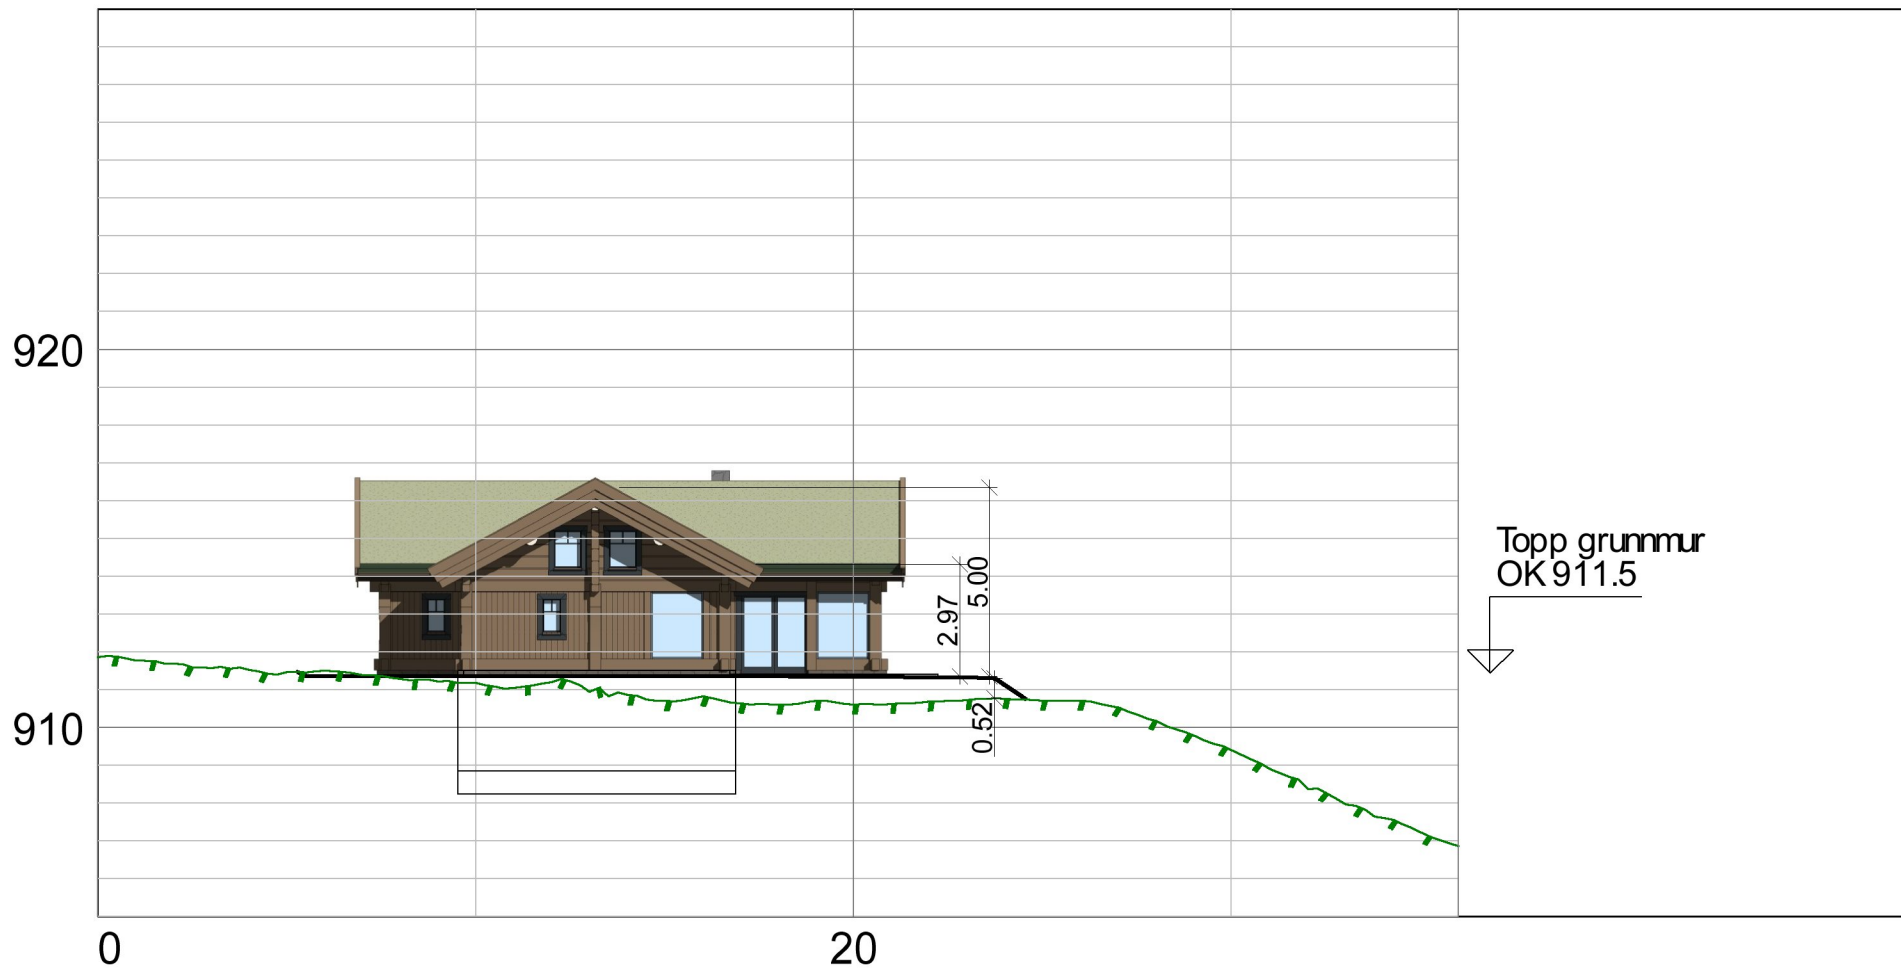

527/1/229 Ringsaker

Henning Bjerke

Terrengsnitt A

Tegnet av :  
BEB

Saksbehandler  
BEB

Sidemannskontroll:

Prosjektansvarlig  
BEB

Dato  
26.09.19

Målestokk

Prosjektnr:  
39056


1:200

Tegn. nr:  
201

Rev.  
A

**AREAL+**  
Epost: [post@arealpluss.no](mailto:post@arealpluss.no)

Fåvang Tlf: 61 24 57 70  
Lillehammer Tlf: 61 24 57 70  
Gjøvik Tlf: 90 97 37 51

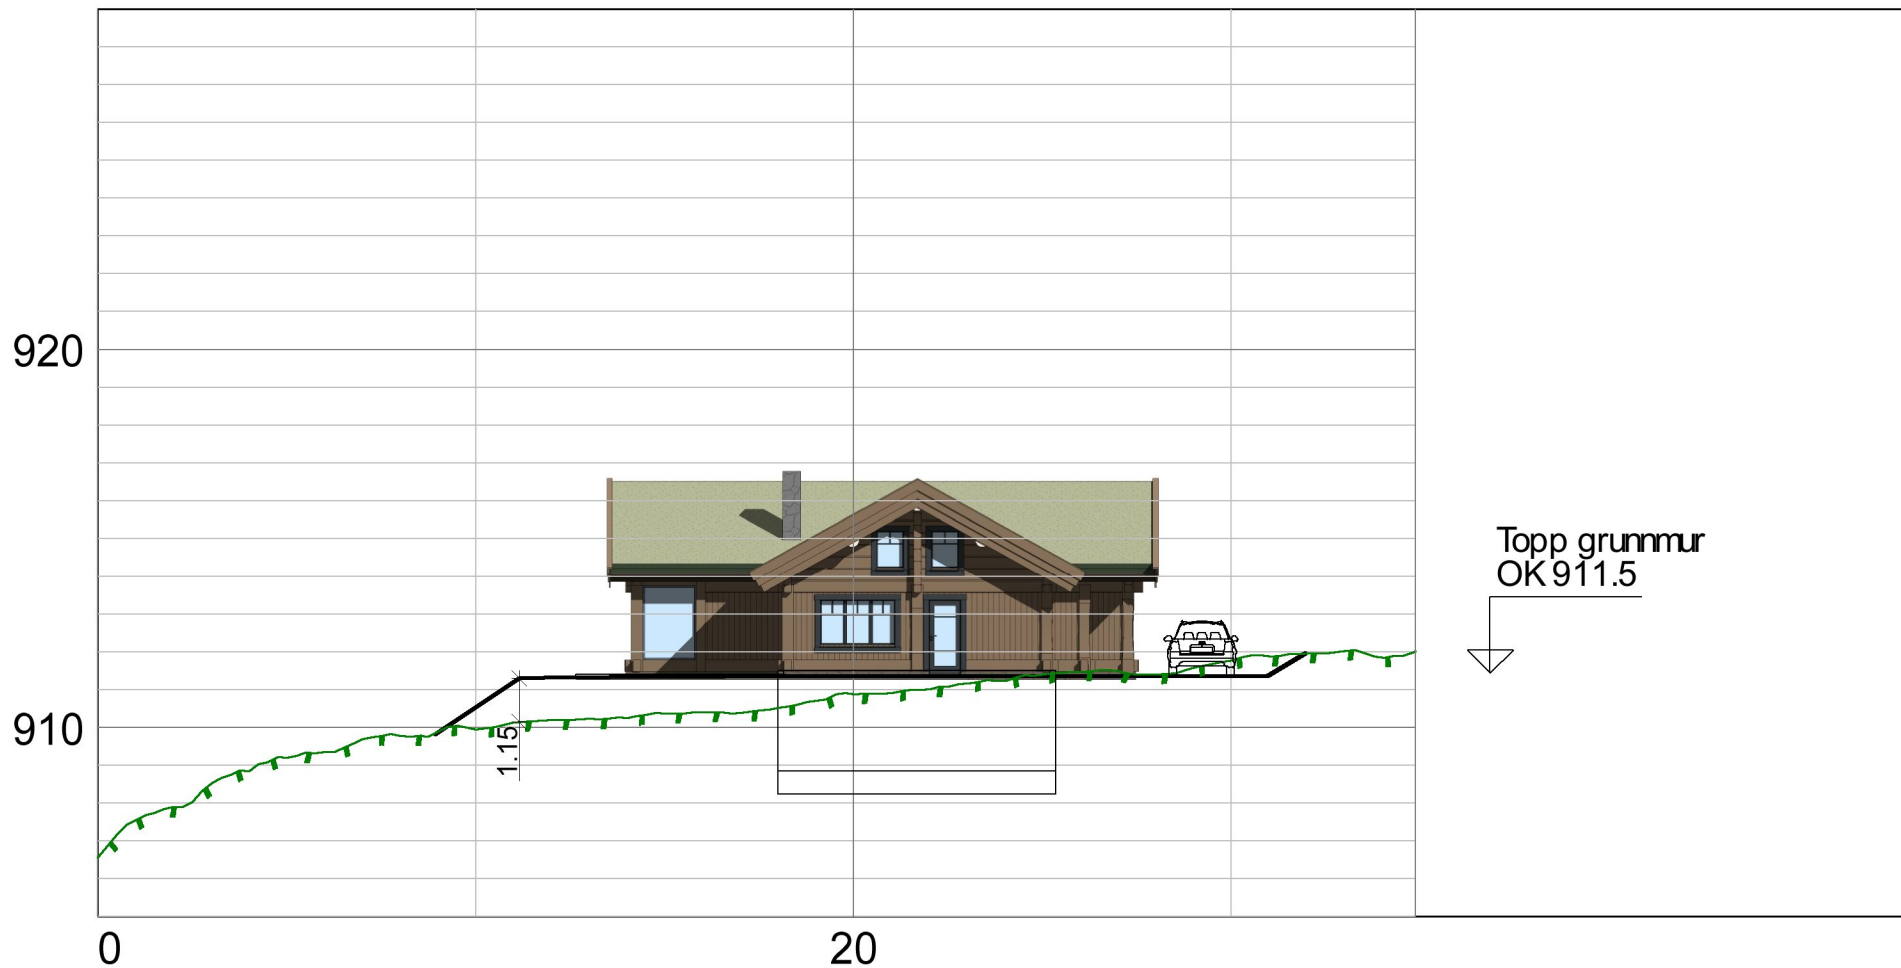

527/1/229 Ringsaker

Henning Bjerke

Terrengsnitt B

Tegnet av :  
BEB

Saksbehandler  
BEB

Sidemannskontroll:

Prosjektansvarlig  
BEB

Dato  
26.09.19

Målestokk

1:200

Prosjektnr:  
39056

Tegn. nr.:  
202

Rev.  
A

**AREAL+**  
Epost: [post@arealpluss.no](mailto:post@arealpluss.no)

Fåvang Tlf: 61 24 57 70  
Lillehammer Tlf: 61 24 57 70  
Gjøvik Tlf: 90 97 37 51