



# PLAN 1 ETASJE

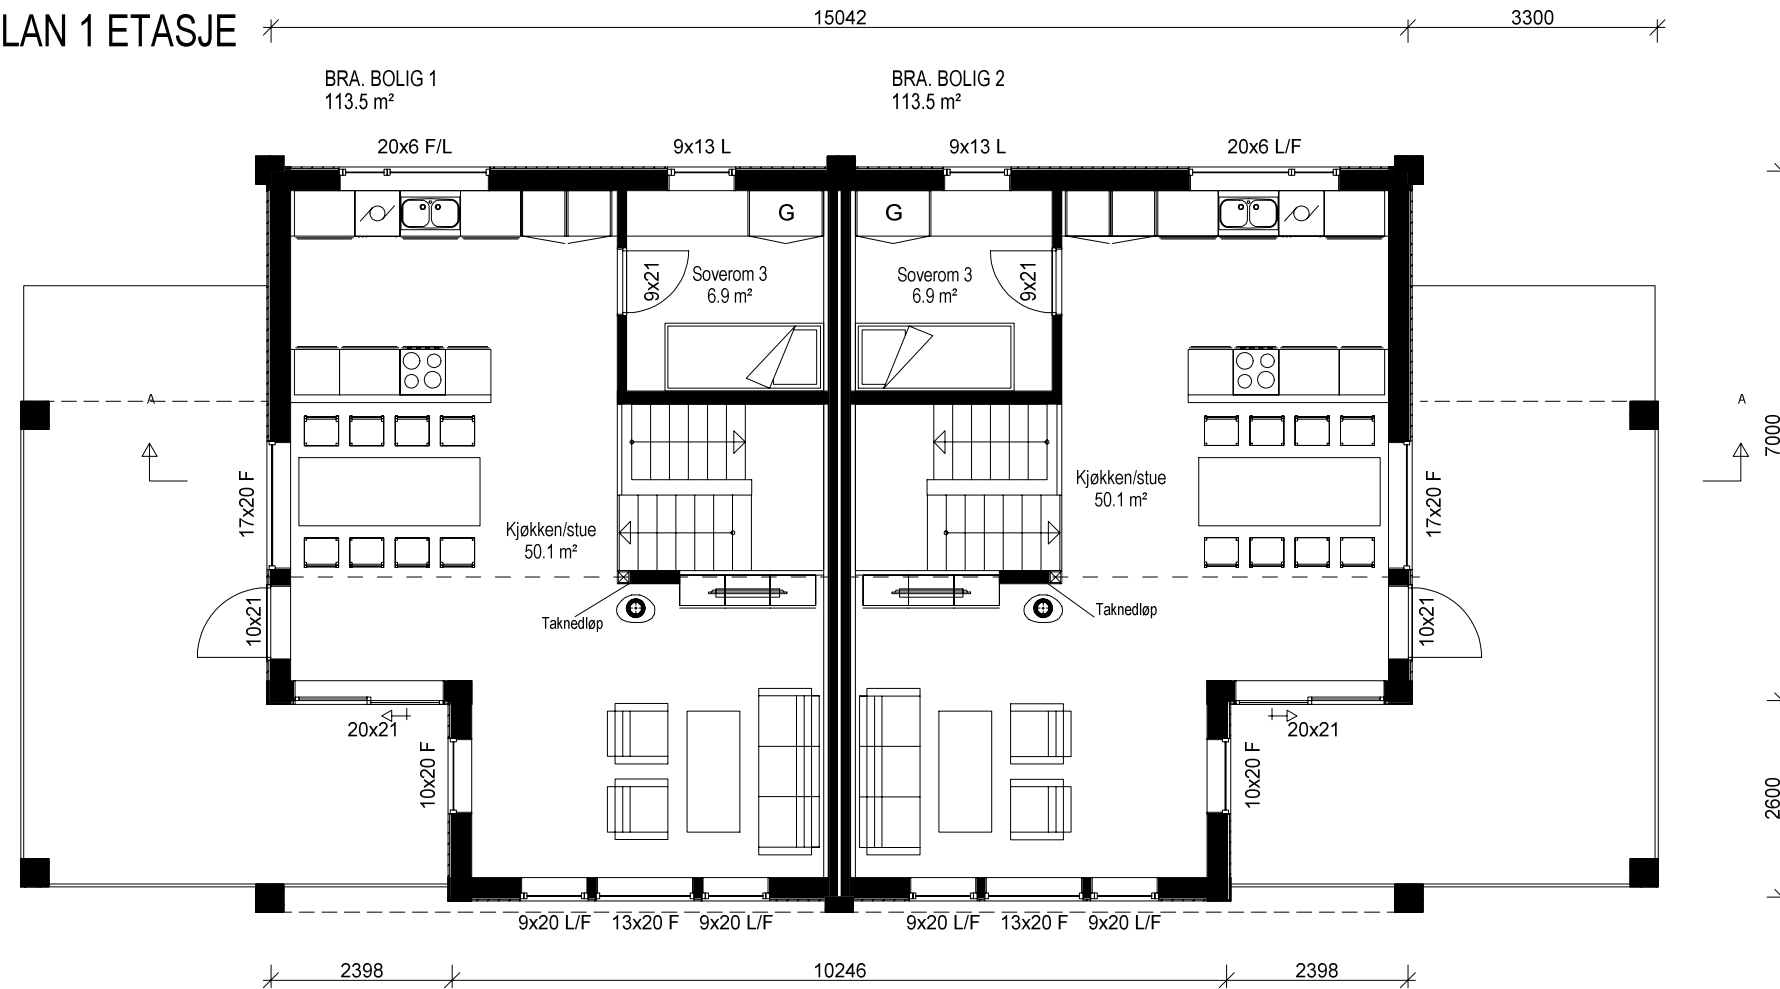

# PLAN U ETASJE

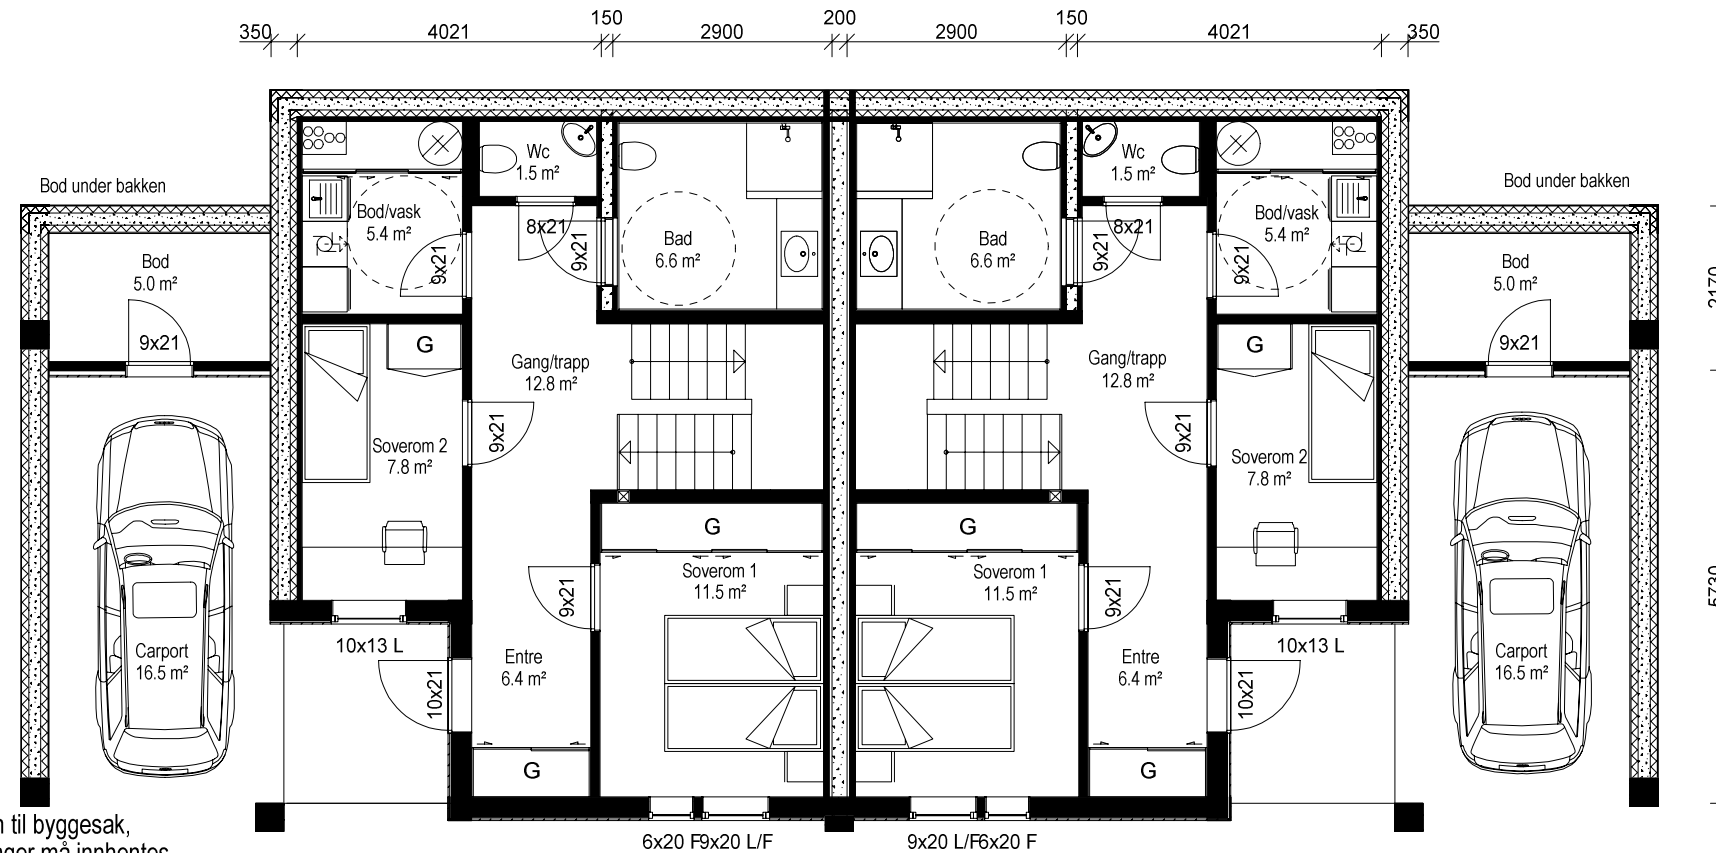

Tegning kun til byggesak, arbeidstegninger må innhentes for byggestart!

Arealer i henhold til NS 3940 og teknisk forskrift:

- BRA. = 234.5 m<sup>2</sup>
- BRA. Carport = 33.0 m<sup>2</sup>
- Åpne arealer = 52.0 m<sup>2</sup>
- Totalt BRA. = 319.5 m<sup>2</sup>
- BYA. = 191.5 m<sup>2</sup>

D	Carport på bolig 1 lik som bolig 2, disp. byggegrense	MMR	20.05.2019
C	Endret murvegger til trevegger m liggende kledning + pipe	MMR	06.03.2019
B	Endret vinduer og dører + bæring	MMR	16.01.2019
A	Justering av størrelse og planløsning	MMR	27.11.2018

## BOLIG 5


REV.	ANT.	REVIDERINGEN GJELDER	SIGN.	DATO
		Tiltakshaver: VI-Utvikling		Tomannsbolig m sokkel Plan og snitt
		Byggeplass: Gamle Narudveg 31		DATO 16.11.2018
		Kommune: Ringsaker G.NR. B.NR.		TEGN. MMR
				MÅLL 1 : 100
				PROSJ.NR. 17256
				TEGN. NR. 501

**ARR** arkitekter as  
 postboks 252 - 2381 Brumunddal  
 tlf: 950 88 317 - e post: post@arrark.no  
 internet: www.arrark.no


Tegningen er beskyttet av opphavsrett

Høyder fra kommunens kart,  
forbehold om feil i kartgrunnlag  
og moh.

Endelig grunnmurshøyde settes  
i forbindelse med utstikking.

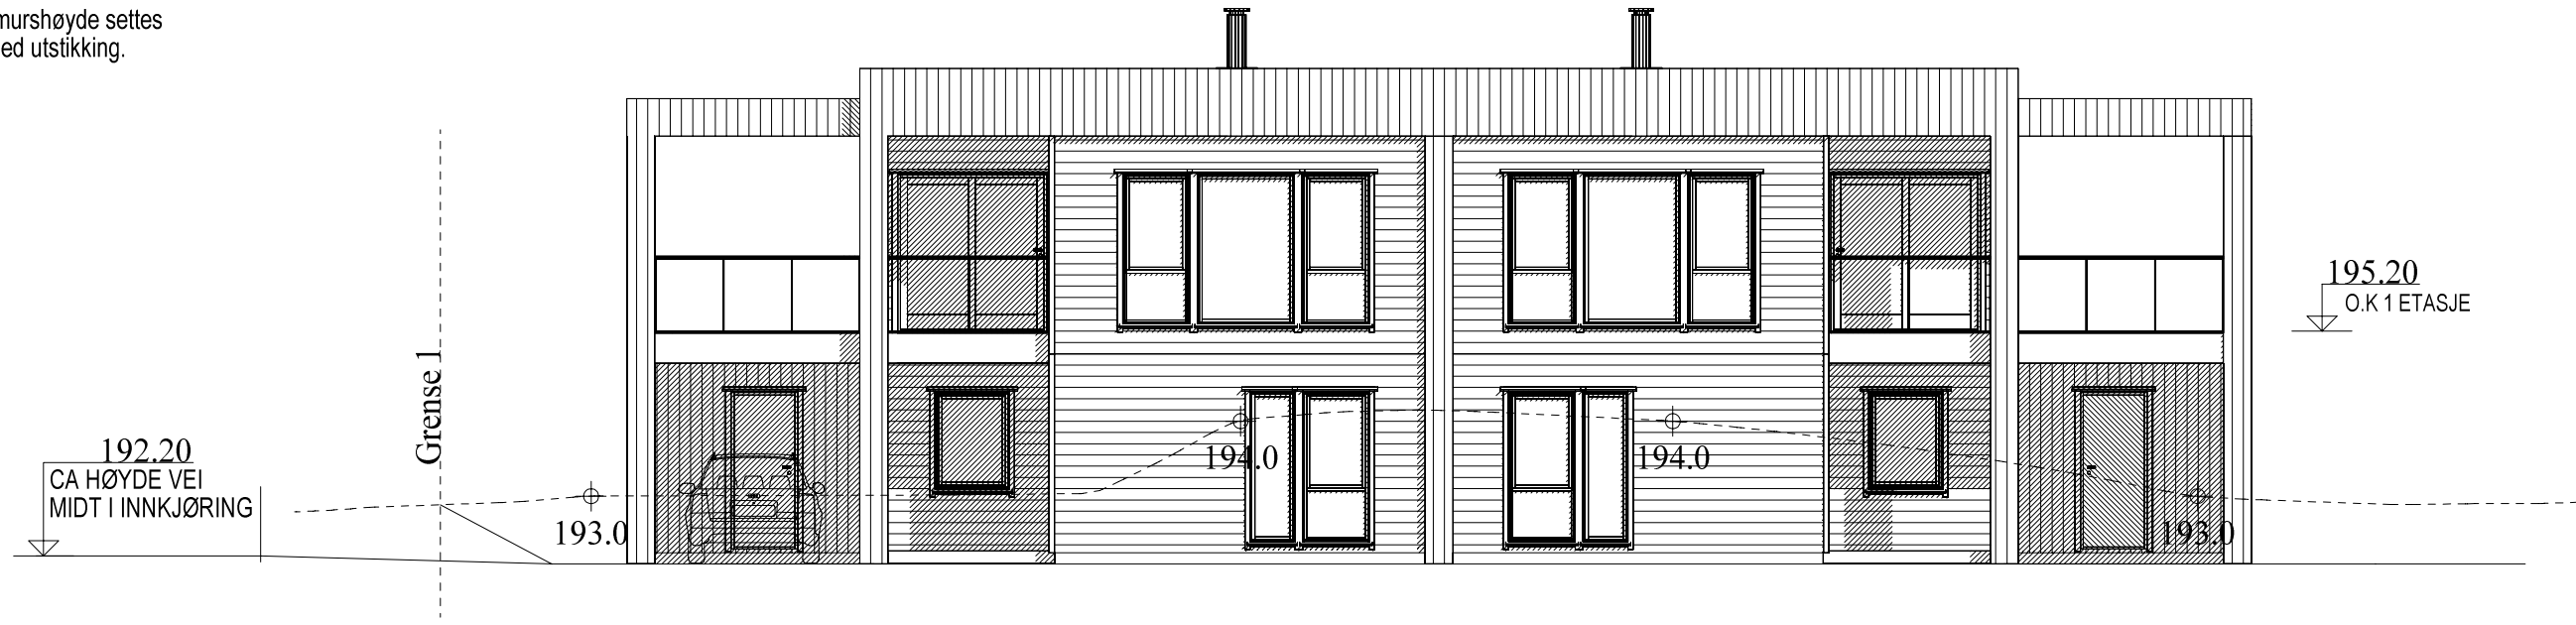

FASADE MOT SØRVEST

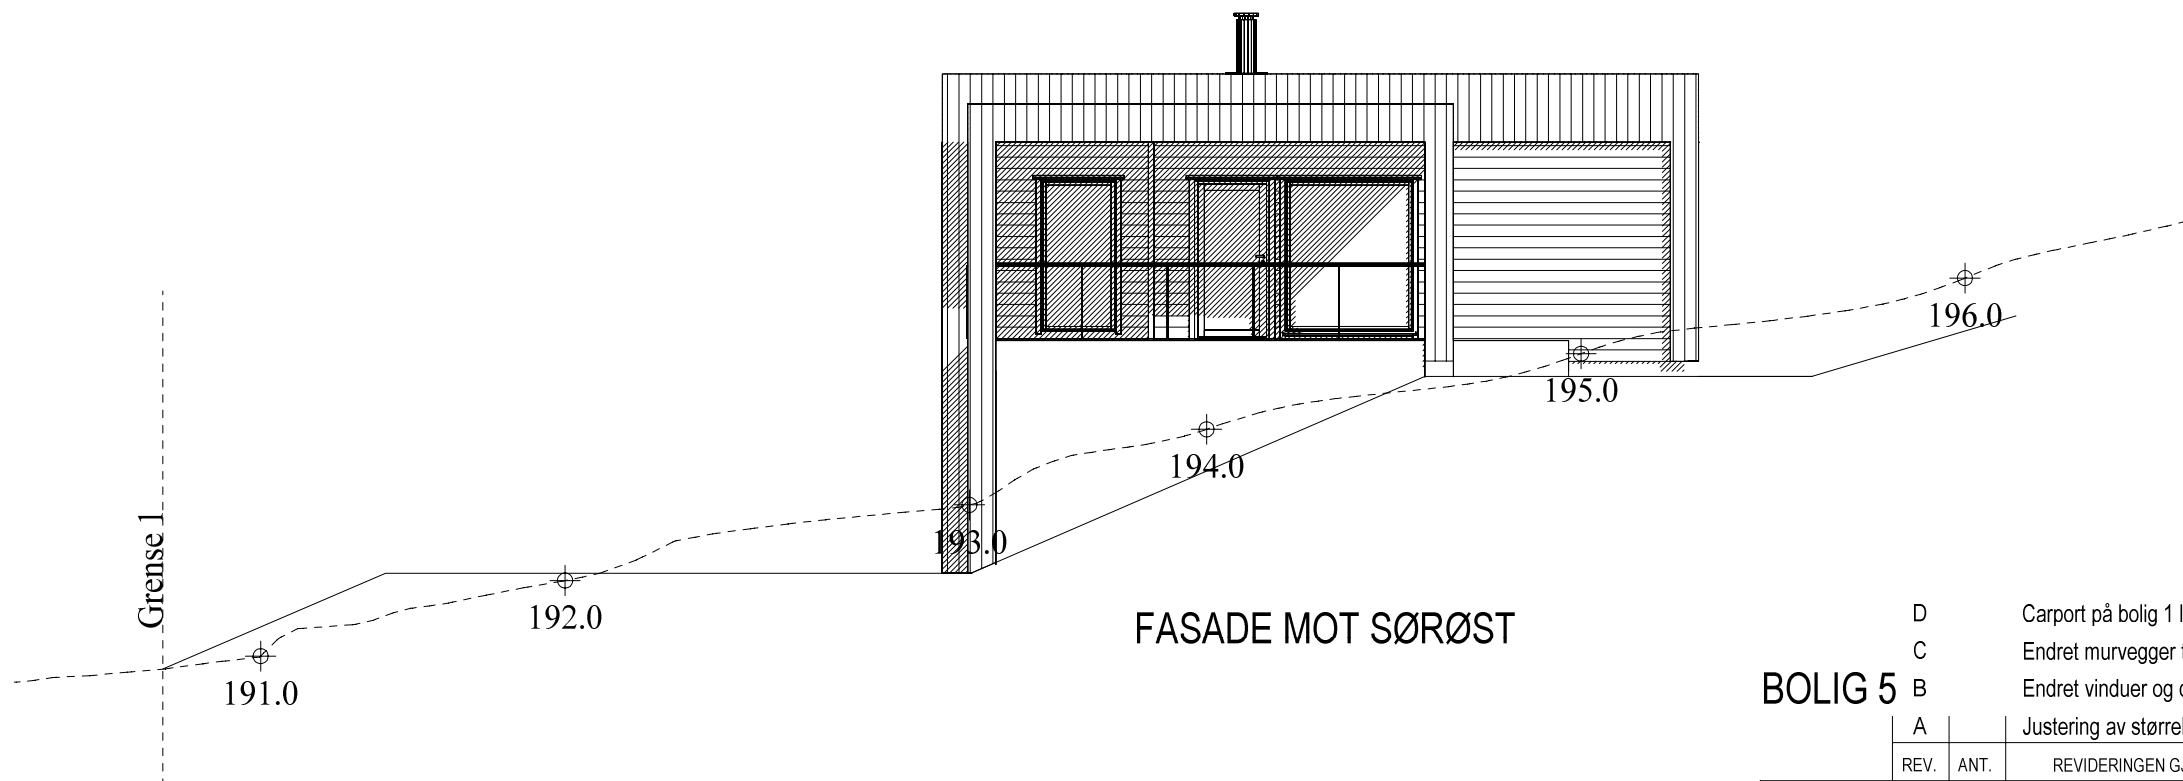

FASADE MOT SØRØST

D	Carport på bolig 1 lik som bolig 2, disp. byggegrense	MMR	20.05.2019
C	Endret murvegger til trevegger m liggende kledning + pipe	MMR	06.03.2019
B	Endret vinduer og dører + bæring	MMR	16.01.2019
A	Justering av størrelse og planløsning	MMR	27.11.2018
REV.	ANT.	REVIDERINGEN GJELDER	SIGN. DATO

**BOLIG 5**

Tiltakshaver:	VI-Utvikling	Tomannsbolig m sokkel Fasader	
Byggeplass:	Gamle Narudveg 31	DATO	16.11.2018
Kommune:	Ringsaker	TEGN.	MMR
G.NR.:	B.NR.	MÅLL	1 : 100
		PROSJ.NR.	17256
		TEGN. NR.	502


**ARR** arkitekter as  
postboks 252 - 2381 Brumunddal  
tlf: 950 88 31/2 c post: post@arrark.no  
internet: www.arrark.no

Tegningen er beskyttet av opphavsrett


Tegning kun til byggesak,  
arbeidstegninger må innhentes  
før byggestart!

Høyder fra kommunens kart,  
forbehold om feil i kartgrunnlag  
og moh.


Endelig grunnmurshøyde settes  
i forbindelse med utstikking.

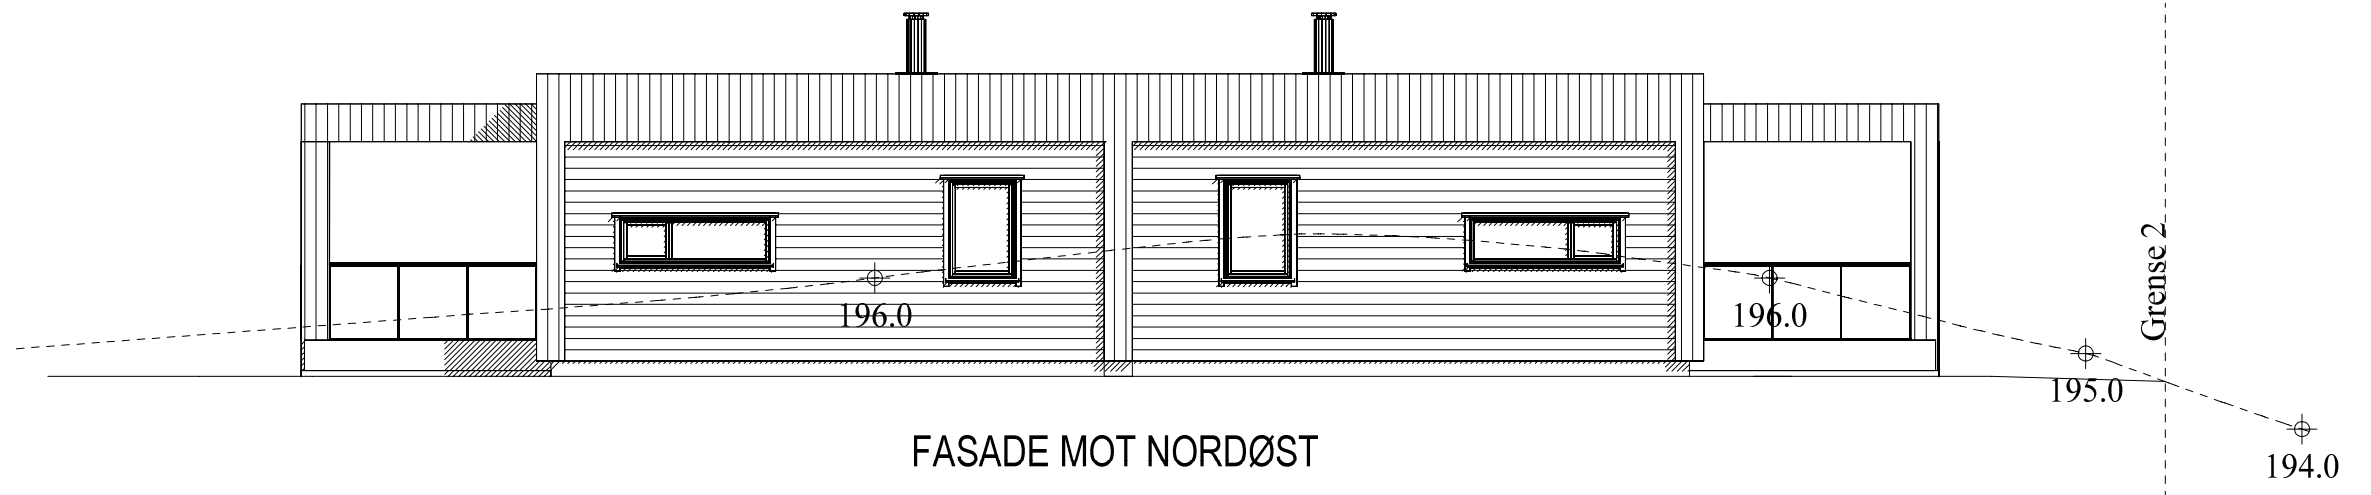

FASADE MOT NORDØST

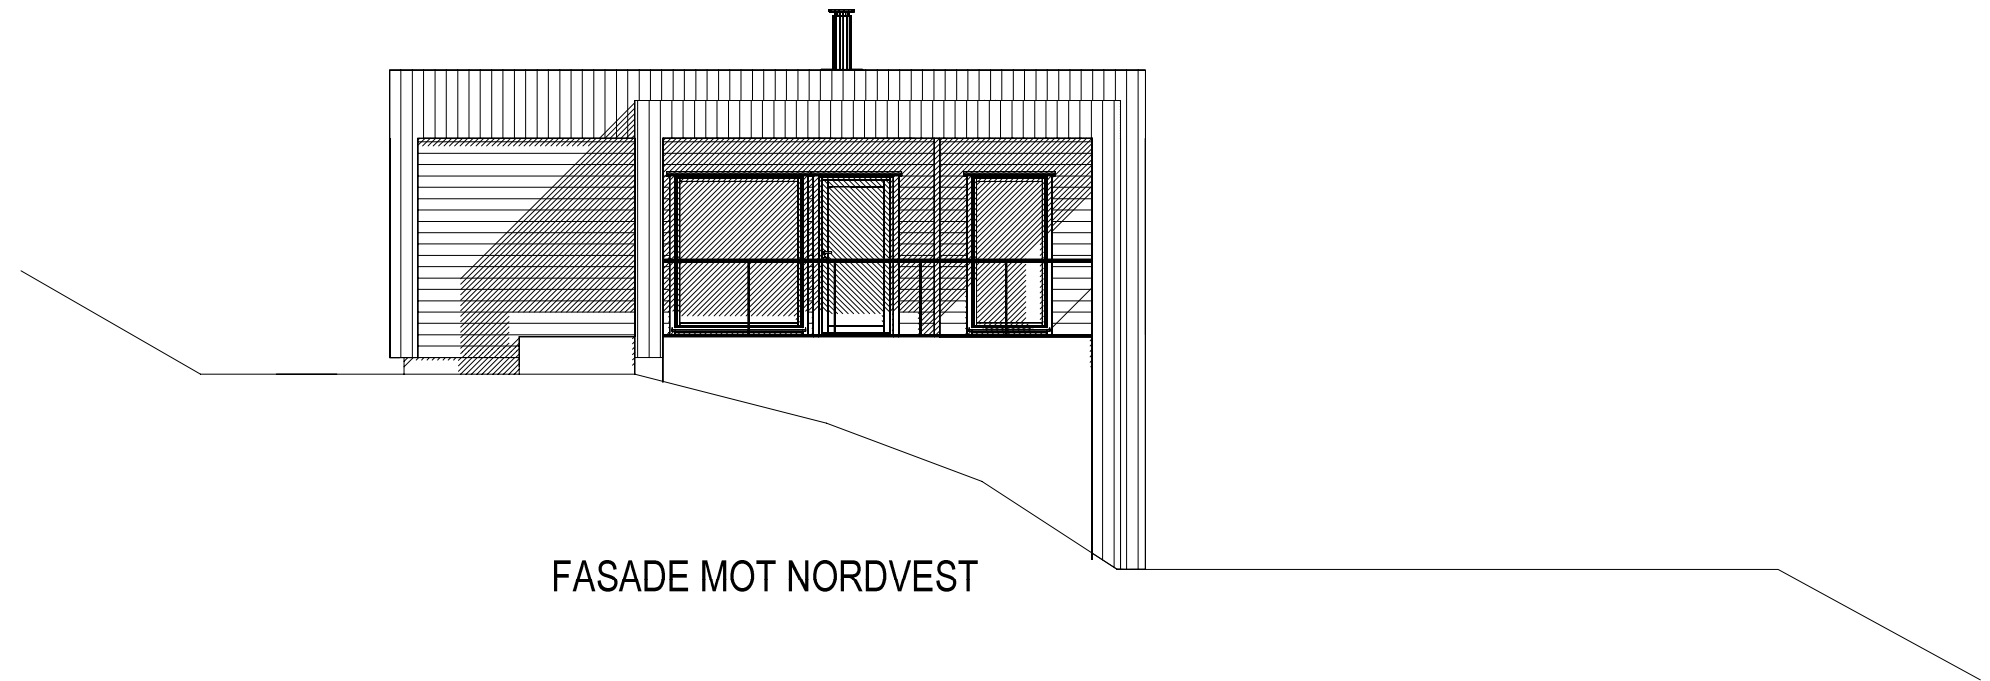

FASADE MOT NORDVEST

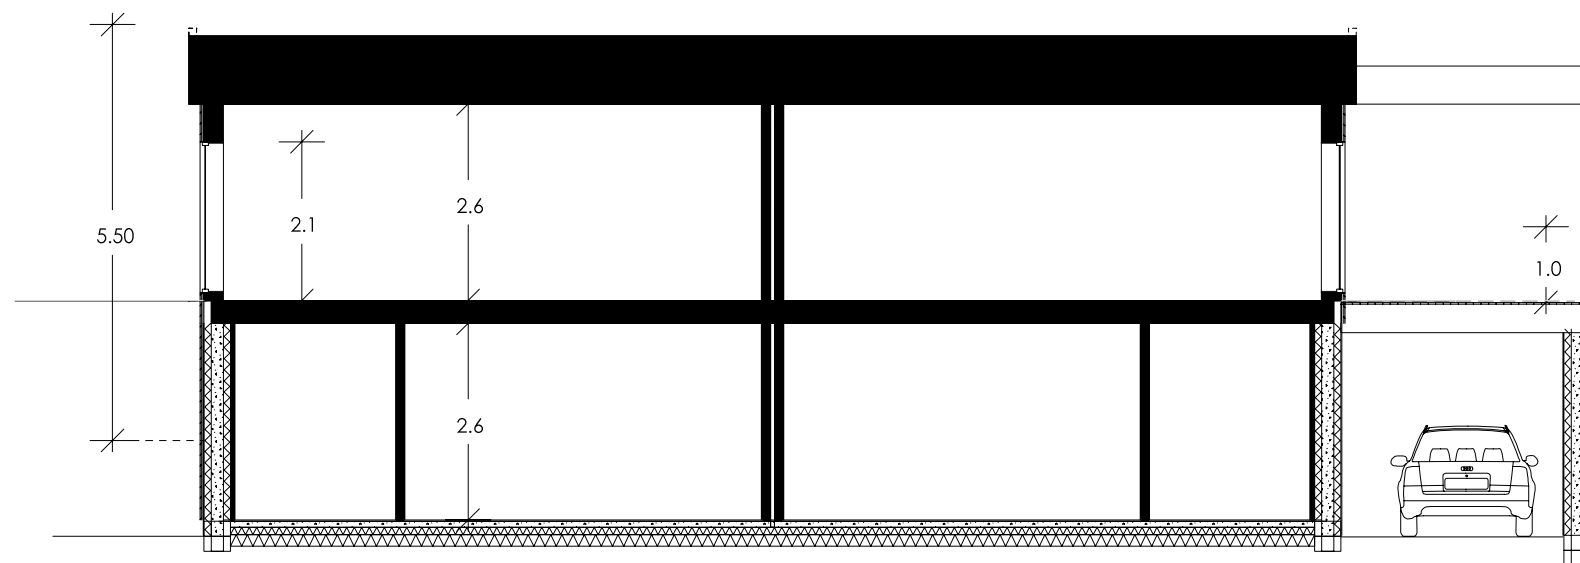

SNITT A - A

Tegning kun til byggesak,  
arbeidstegninger må innhentes  
før byggestart!

REV.	ANT.	REVIDERINGEN GJELDER	SIGN.	DATO
D		Carport på bolig 1 lik som bolig 2, disp. byggegrense	MMR	20.05.2019
C		Endret murvegger til trevegger m liggende kledning + pipe	MMR	06.03.2019
B		Endret vinduer og dører + bæring	MMR	16.01.2019
A		Justering av størrelse og planløsning	MMR	27.11.2018

**BOLIG 5**

Tiltakshaver: VI-Utvikling  
Byggeplass: Gamle Narudveg 31  
Kommune: Ringsaker G.NR. B.NR.

**ARR** arkitekter as  
postboks 252 - 2381 Brumunddal  
tlf: 950 88 31/2 c post: post@arrark.no  
internet: www.arrark.no

Tomannsbolig m sokkel  
Fasader  
DATO 16.11.2018  
TEGN. MMR  
MÅLL 1 : 100  
PROSJ.NR. 17256  
TEGN. NR. 503

Tegningen er beskyttet av opphavsrett