


PLAN 1 ETASJE

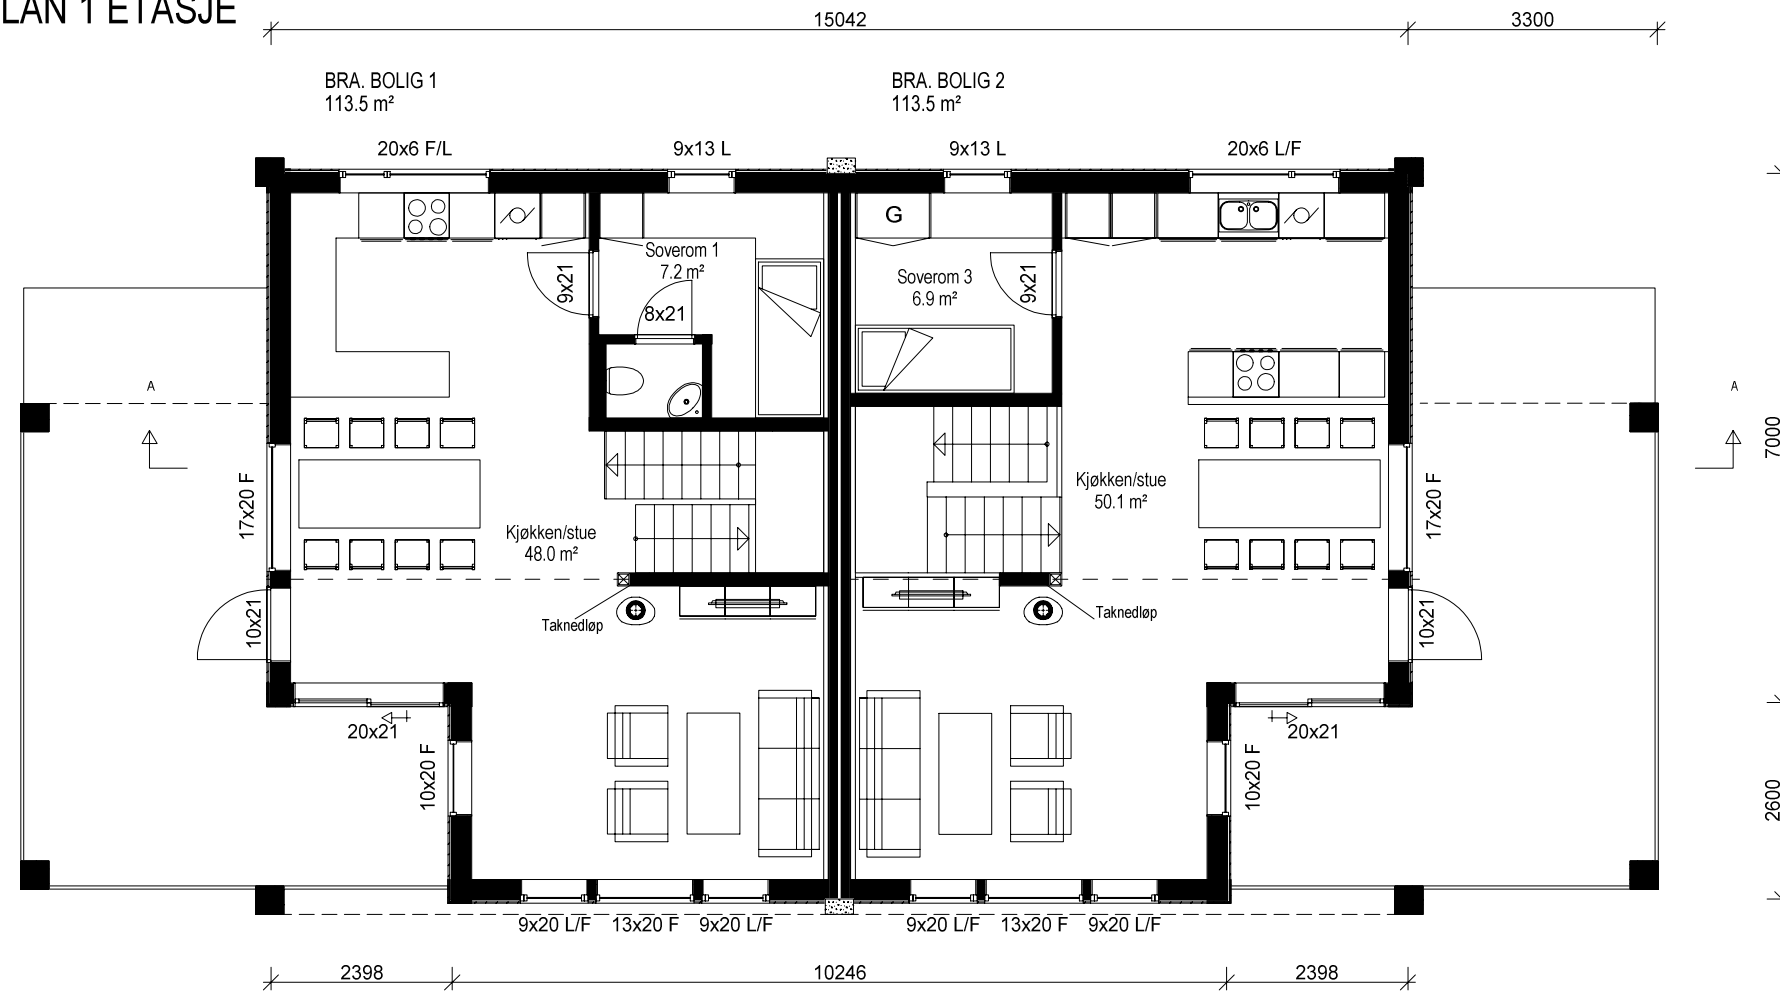

PLAN U ETASJE



Arealer i henhold til NS 3940 og teknisk forskrift:

BRA. = 234.5 m²
 BRA. Carport = 33.0 m²
 Åpne arealer = 52.0 m²
 Totalt BRA. = 319.5 m²
 BYA. = 191.5 m²

D	Bod under bakken i carport	MMR	20.05.2019
C	Endret murvegger til trevegger m liggende kledning + pipe	MMR	06.03.2019
B	Endret vinduer og dører + bæring	MMR	16.01.2019
A	Justering av størrelse og planløsning	MMR	27.11.2018



BOLIG 6

REV.	ANT.	REVIDERENGEN GJELDER	SIGN.	DATO
		Tiltakshaver: VI-Utvikling		Tomannsbolig m sokkel Plan og snitt
		Byggeplass: Gamle Narudveg 31		DATO 16.11.2018
		Kommune: Ringsaker G.NR. B.NR.		TEGN. MMR
				MÅLL 1 : 100
				PROSJ.NR. 17256
				TEGN. NR. 501

Tegning kun til byggesak, arbeidstegninger må innhentes før byggestart!

Høyder fra kommunens kart,
forbehold om feil i kartgrunnlag
og moh.

Endelig grunnmurshøyde settes
i forbindelse med utstikking.

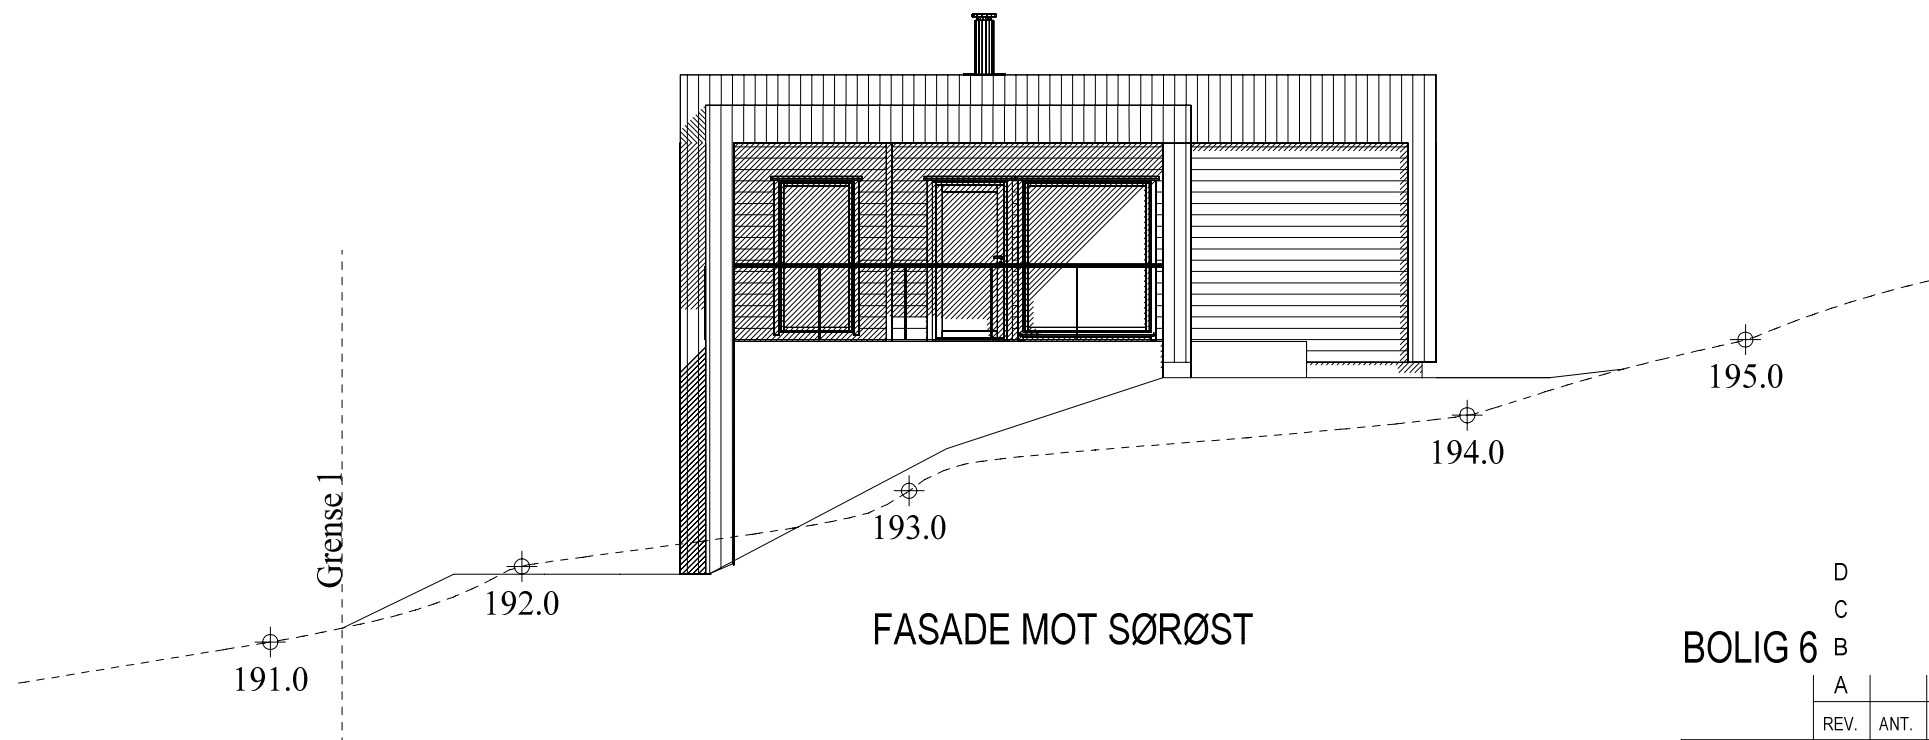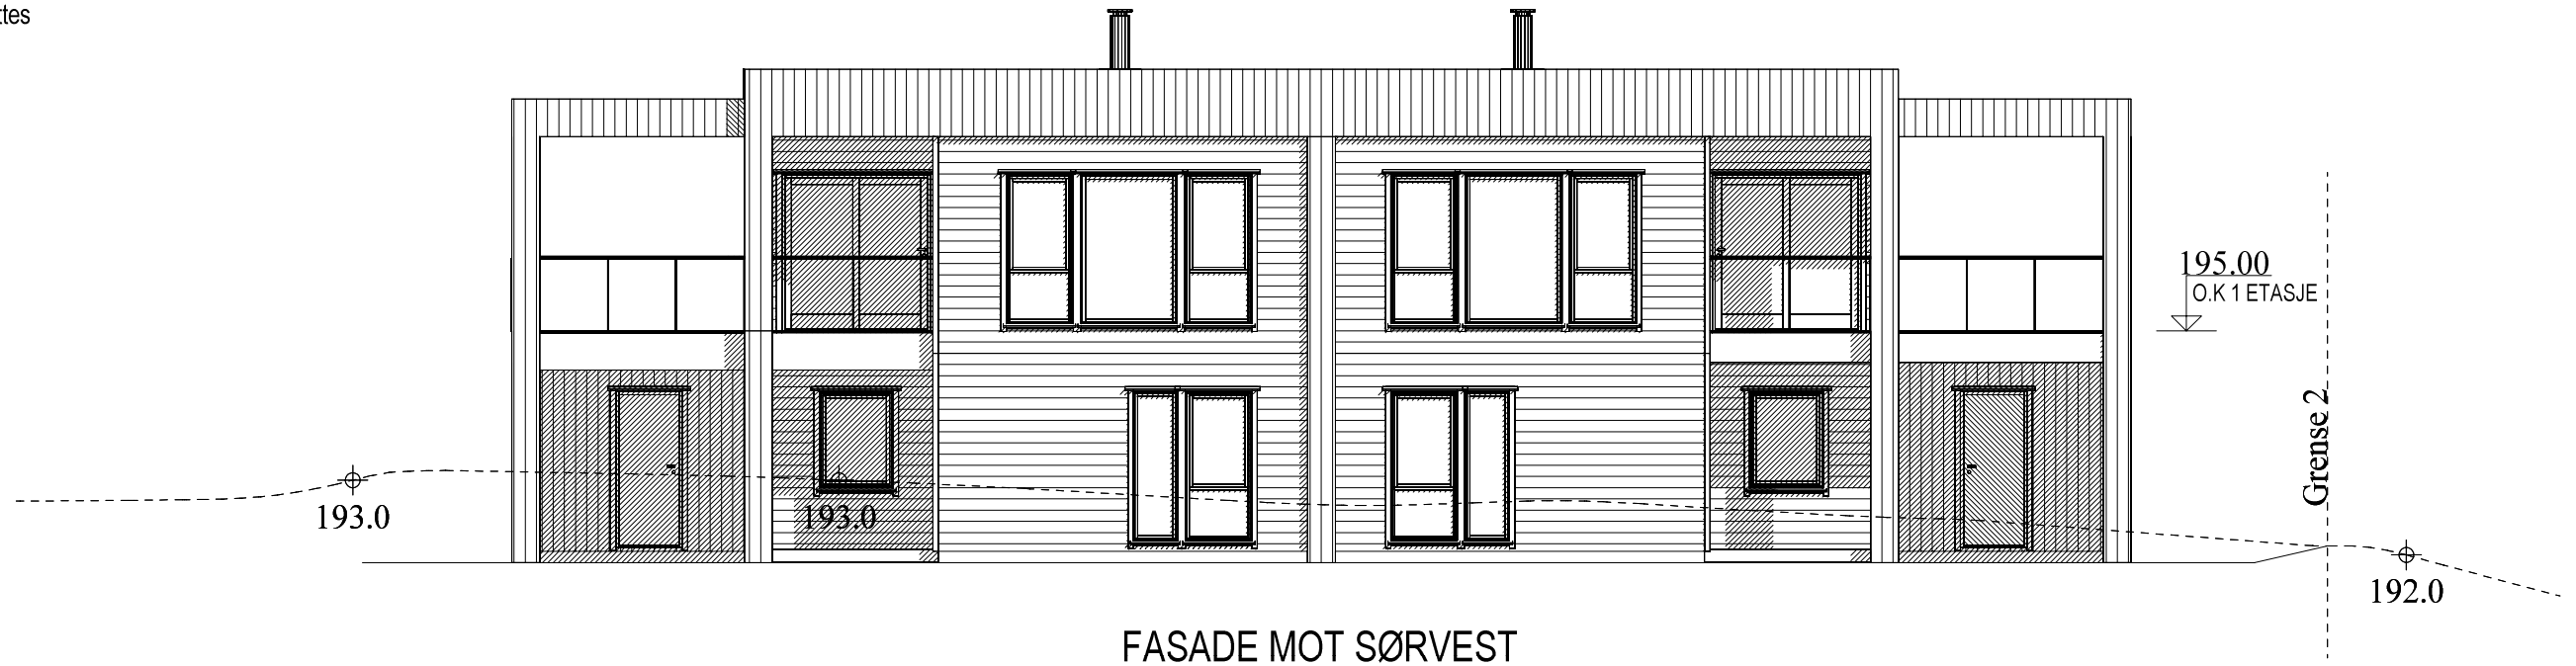

D	Bod under bakken i carport	MMR	20.05.2019
C	Endret murvegger til trevegger m liggende kledning + pipe	MMR	06.03.2019
B	Endret vinduer og dører + bæring	MMR	16.01.2019
A	Justering av størrelse og planløsning	MMR	27.11.2018
REV.	ANT.	REVIDERINGEN GJELDER	SIGN. DATO

BOLIG 6

Tiltakshaver:	VI-Utvikling	Tomannsbolig m sokkel	Fasader
Byggeplass:	Gamle Narudveg 31	DATO	16.11.2018
Kommune:	Ringsaker	TEGN.	MMR
G.NR.:	B.NR.	MÅLL	1 : 100
		PROSJ.NR.	17256
		TEGN. NR.	502




ARR arkitekter as
postboks 252 - 2381 Brumunddal
tlf: 950 88 317 - e post: post@arrark.no
internet: www.arrark.no

Tegningen er beskyttet av opphavsrett

Tegning kun til byggesak,
arbeidstegninger må innhentes
før byggestart!

Høyder fra kommunens kart,
forbehold om feil i kartgrunnlag
og moh.

Endelig grunnmurshøyde settes
i forbindelse med utstikking.

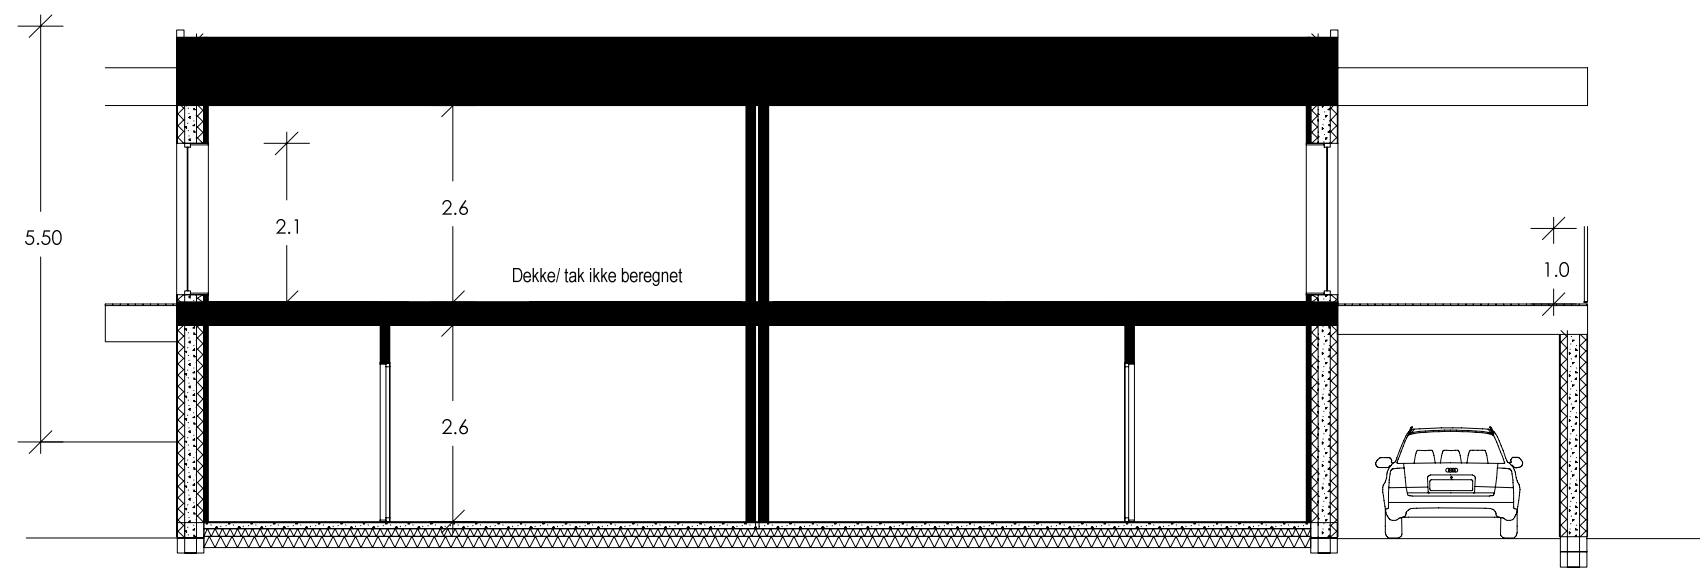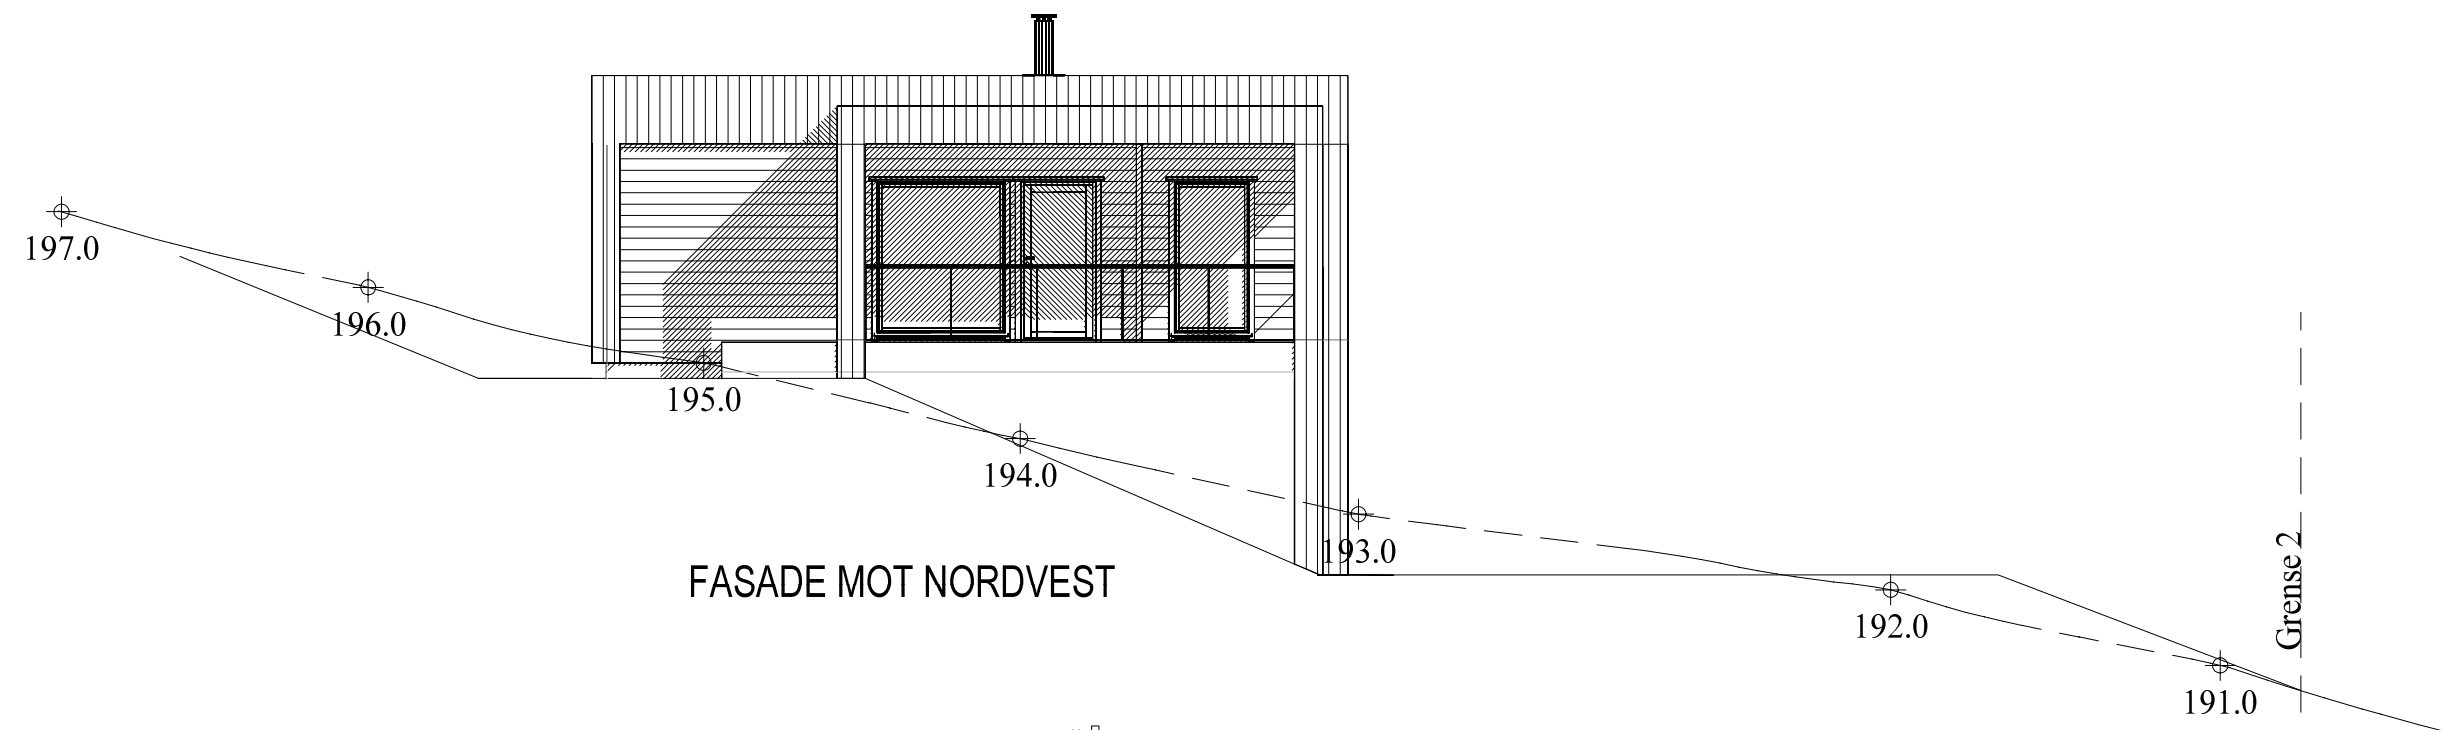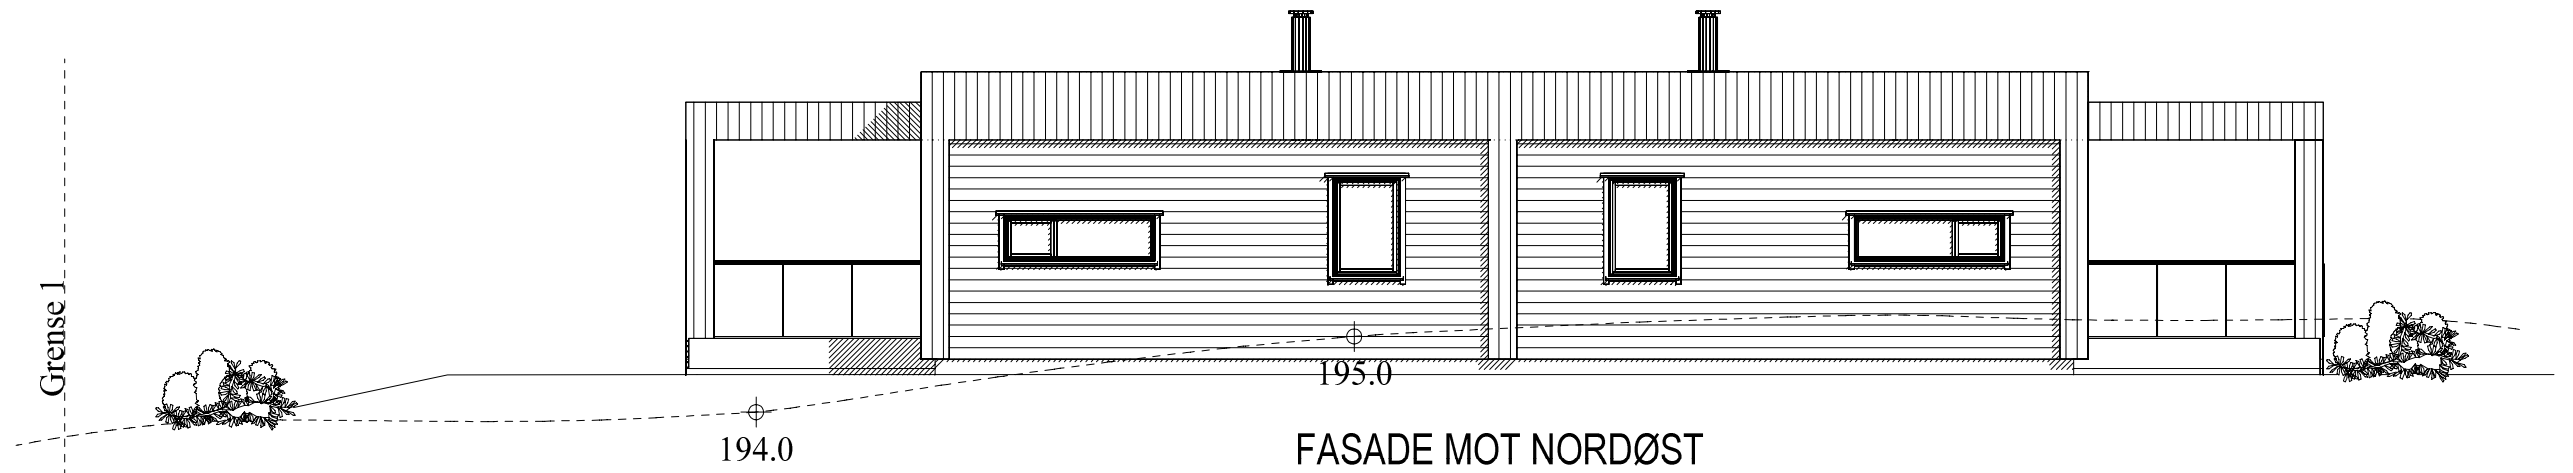

SNITT A - A

Tegning kun til byggesak,
arbeidstegninger må innhentes
før byggestart!

D	Bod under bakken i carport	MMR	20.05.2019
C	Endret murvegger til trevegger m liggende kledning + pipe	MMR	06.03.2019
B	Endret vinduer og dører + bæring	MMR	16.01.2019
A	Justering av størrelse og planløsning	MMR	27.11.2018
REV.	ANT.	REVIDERINGEN GJELDER	SIGN. DATO

BOLIG 6

Tiltakshaver:	VI-Utvikling	Tomannsbolig m sokkel	
Byggeplass:	Gamle Narudveg 31	Fasader	
Kommune:	Ringsaker	DATO	16.11.2018
G.NR.:	B.NR.	TEGN.	MMR
		MÅLL	1 : 100
		PROSJ.NR.	17256
		TEGN. NR.	503

ARR arkitekter as
postboks 252 - 2381 Brumunddal
tlf: 950 88 31/9 - e post: post@arrark.no
internet: www.arrark.no

Tegningen er beskyttet av opphavsrett