



rev.	endringen gjelder	dato	utf.	kontr.

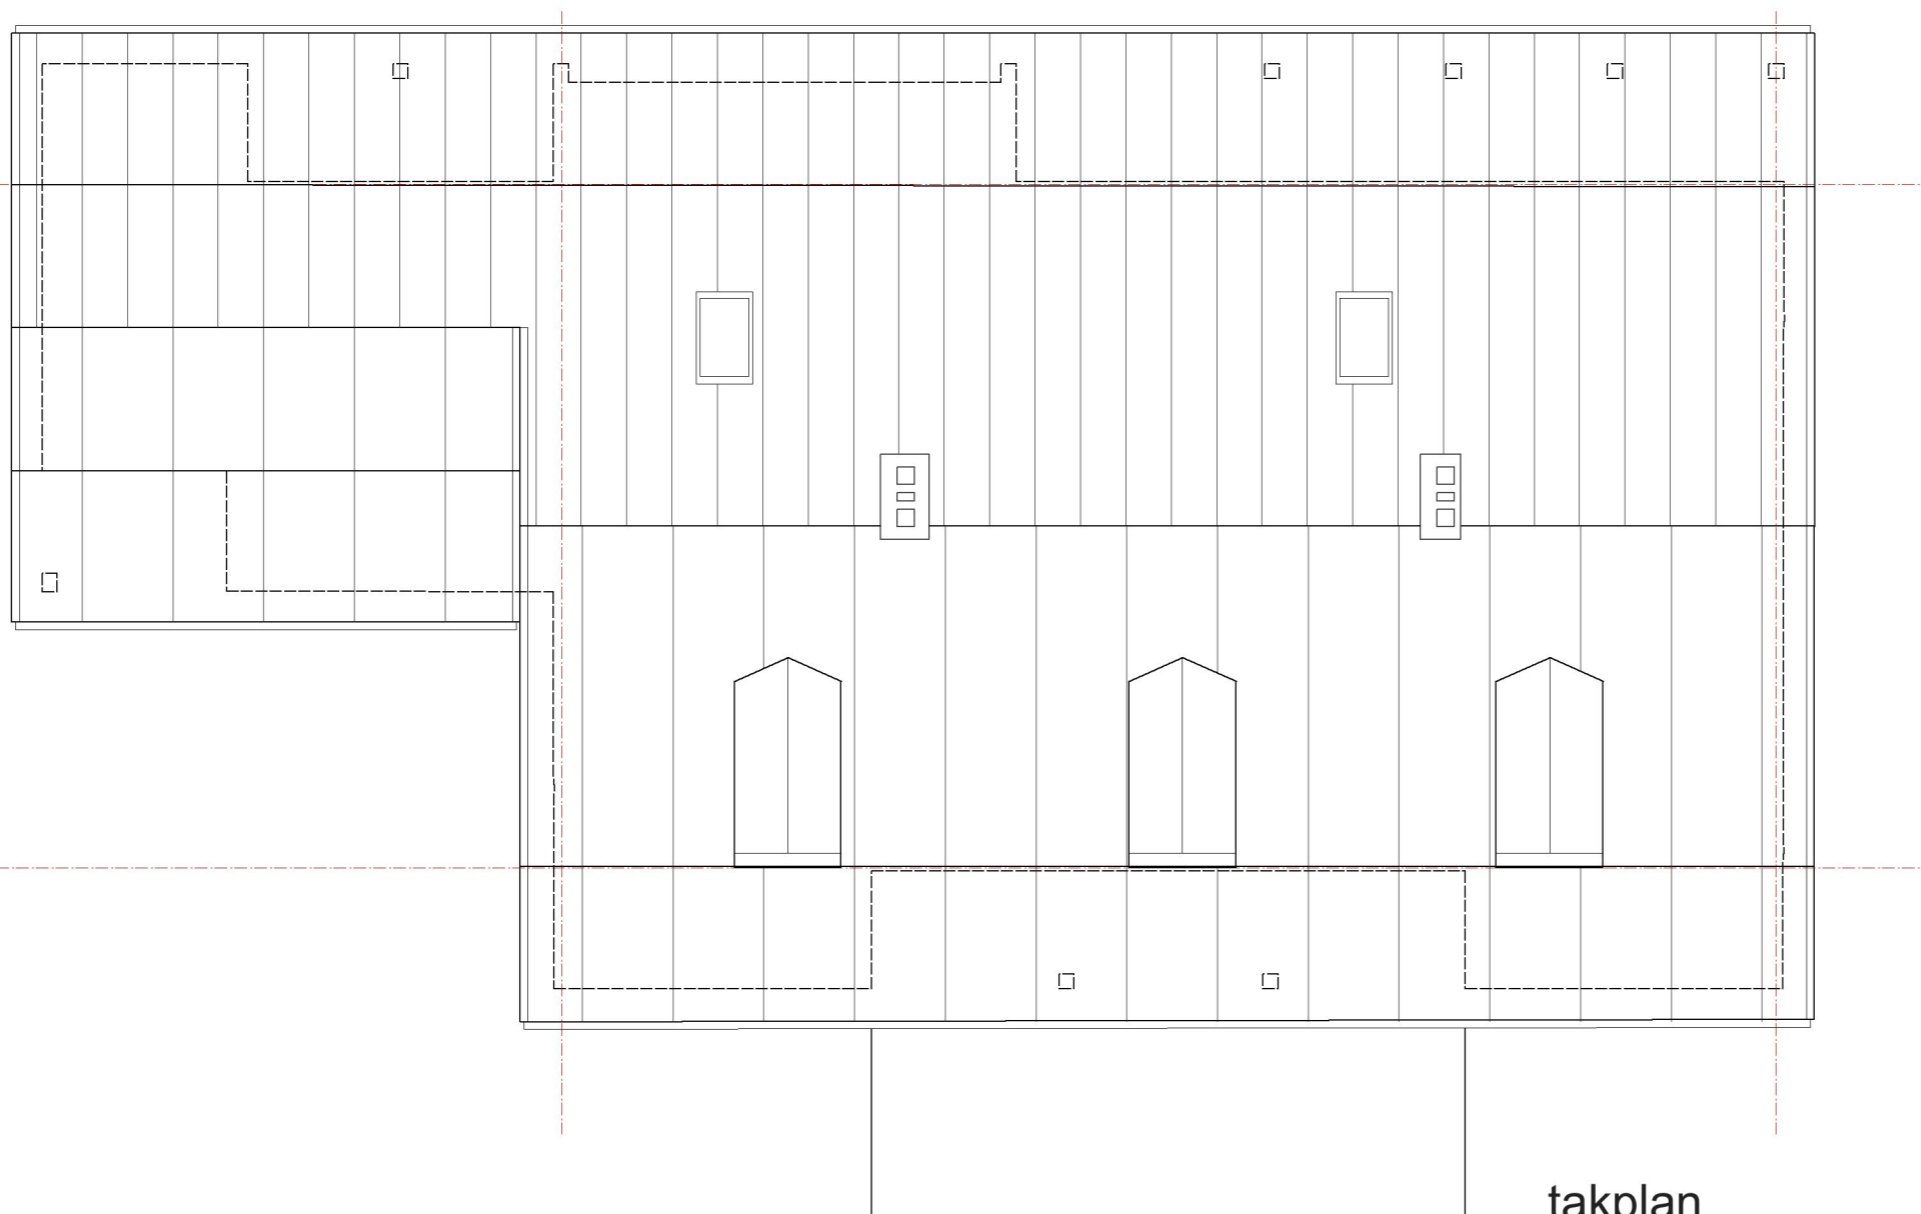

takplan

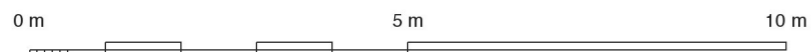

modelltegning 16.10.2019

VED ARKFORMAT A3:
 MÅLESTOKK 1:100



prosjekt: Hoel gård; føderåd GNR. 606, BNR.1, 2350 Nes		
bygherre: Christian Fredrik Sandberg Sabine Sonstebo		
tegn. art: Takplan		
mål: 1:50	dato: 17.10.2019	filnavn: <i>Hf bolig.vwx</i>
ansvarlig: geir	kont: geir, tlf 95725502	tegnert av: geir, tlf 95725502
status: Byggesak		
E-3	A 103	-
oppdr.nr	tegn.nr	rev.