


rev.	endringen gjelder	dato	utf.	kontr.

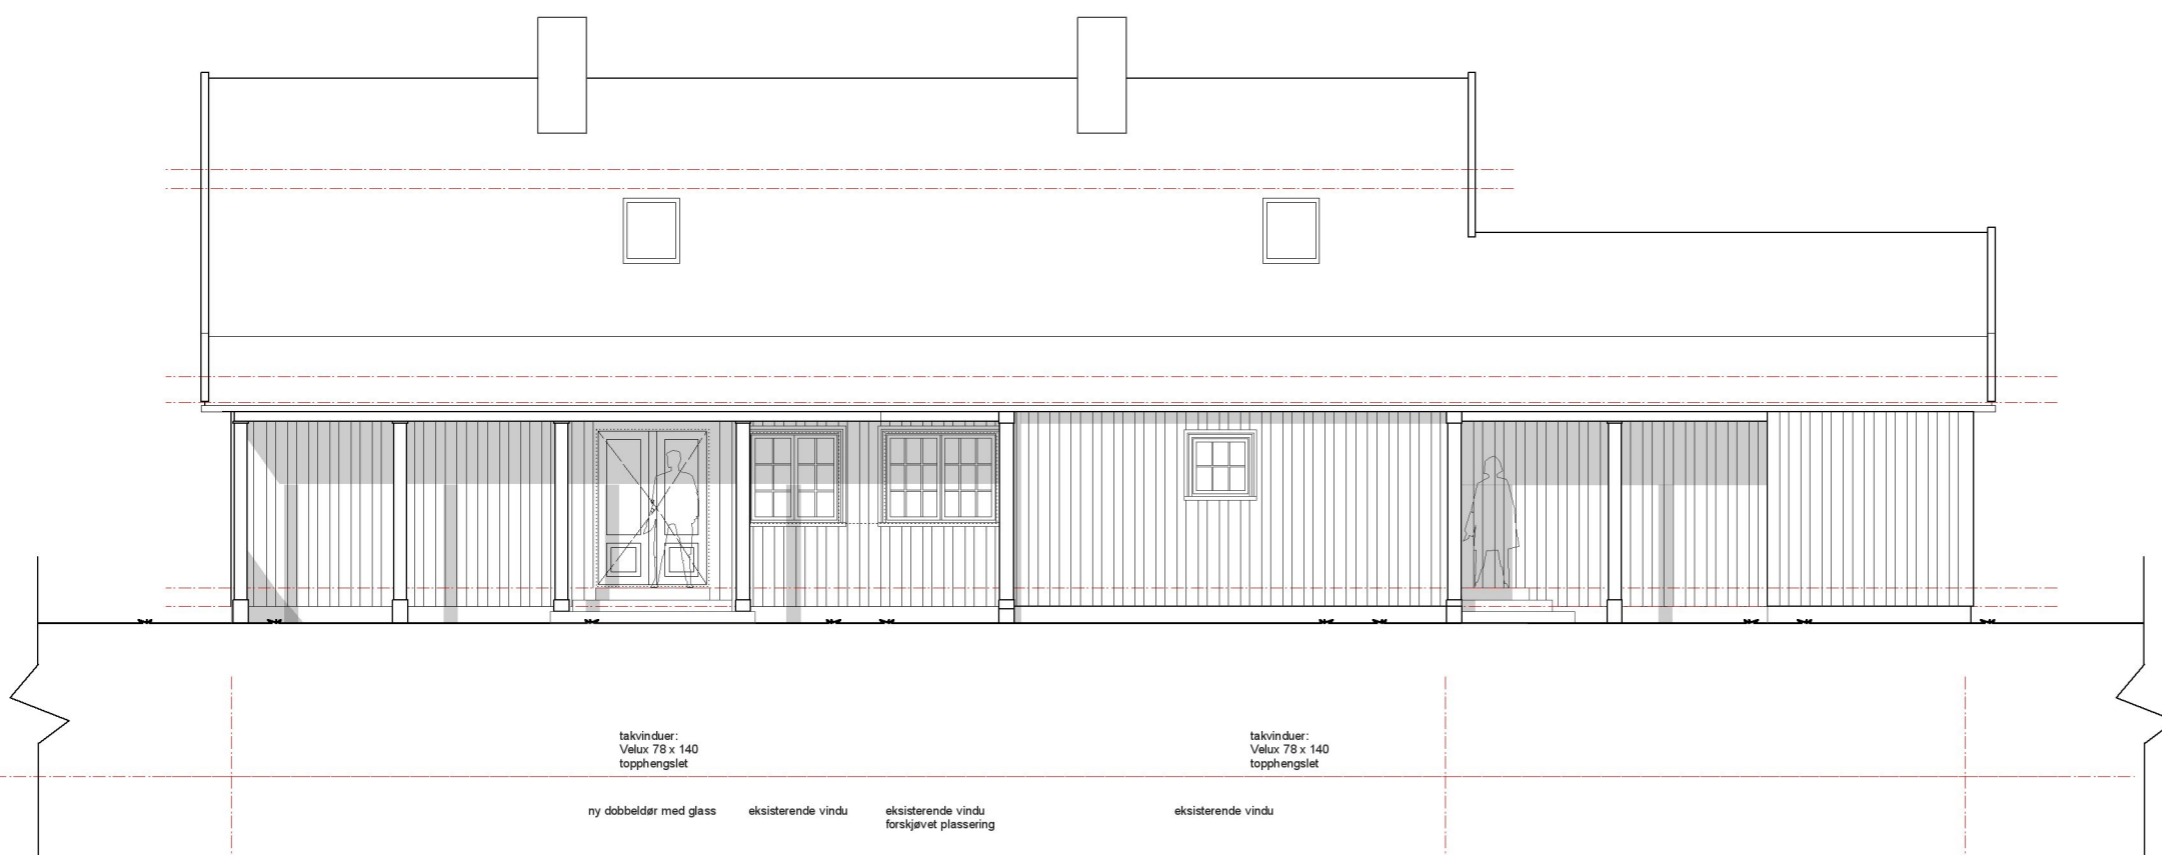

takvinduer:
Velux 78 x 140
topphengslet

ny dobbeldør med glass

eksisterende vindu

eksisterende vindu
forskjøvet plassering

eksisterende vindu

takvinduer:
Velux 78 x 140
topphengslet

fasade nord

modelltegning 16.10.2019

0 m 5 m 10 m

VED ARKFORMAT A3:
MÅLESTOKK 1:100

prosjekt:	Hoel gård; føderåd GNR. 606, BNR. 1, 2350 Nes		
bygherre:	Christian Fredrik Sandberg Sabine Sonstebo		
tegn. art:	Fasade nord		
mål:	1:50	dato:	17.10.2019
ansvarlig:	geir	kontr.:	geir, tlf 95725502
status:	Byggesak		
oppdr.nr	E-6	tegn.nr	A 106
		rev	-