


PLAN UTETRAPP
1 : 50

OPPRISS UTETRAPP
1 : 50

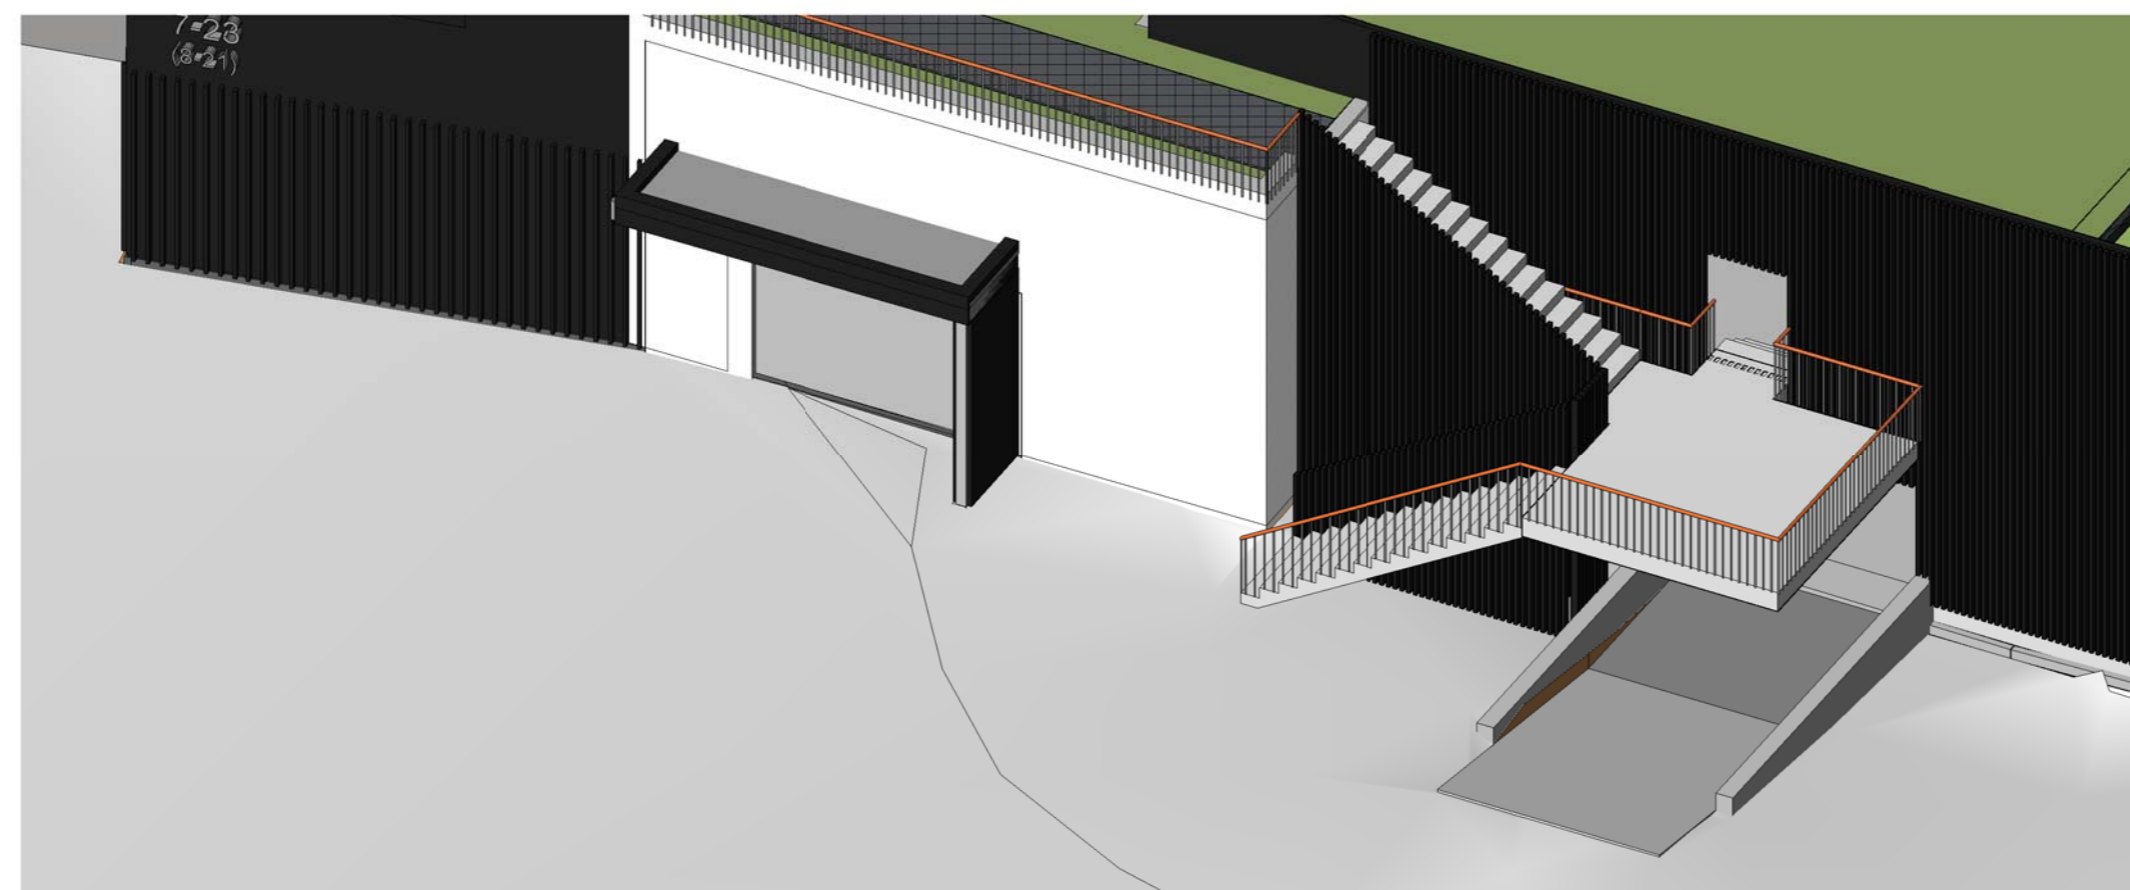

KOMMENTARER:

C	09.09.19	FLYTET TRAPP, LAGT TIL ETT TRINN PÅ TOPPEN, JUSTERT STØRRELSE PÅ REPOS, LAGT INN 3D	IHS
B	29.08.19	REVIDERT IHT. MÅLTE HØYDER	IHS
A	09.05.19	FØRSTE GANG UTSENDT	IHS
REV	DATO	REVISJONEN GJELDER	SIGN

ARK	
LARK	
RIA	
RIB	
RIBr	
RIE	
RIG	
RIV	

Lokaliseringsfigur:



PLAN1

Tiltakshaver:
MØLLERGATA 6 AS

Prosjektnavn:
MØLLERGATA 6 - LEILIGHETER

Tegningsinformasjon:
SKJEMA UTETRAPP

Fase:	ARBEIDSTEGNINGER			Format: A2
Dato:	25.10.18	Prosjektnr	Tegning	Rev:
Mål:	1 : 50			
Tegnet	IHS	3089	A268.2	C
Godkjent	IHS			
Kontrollert	TAK	C:\Users\jda.SOGF\Documents\3089 - MØLLERGATA 6 - SENTRALFIL_1da.rvt		