PLAN 0. ETASJE

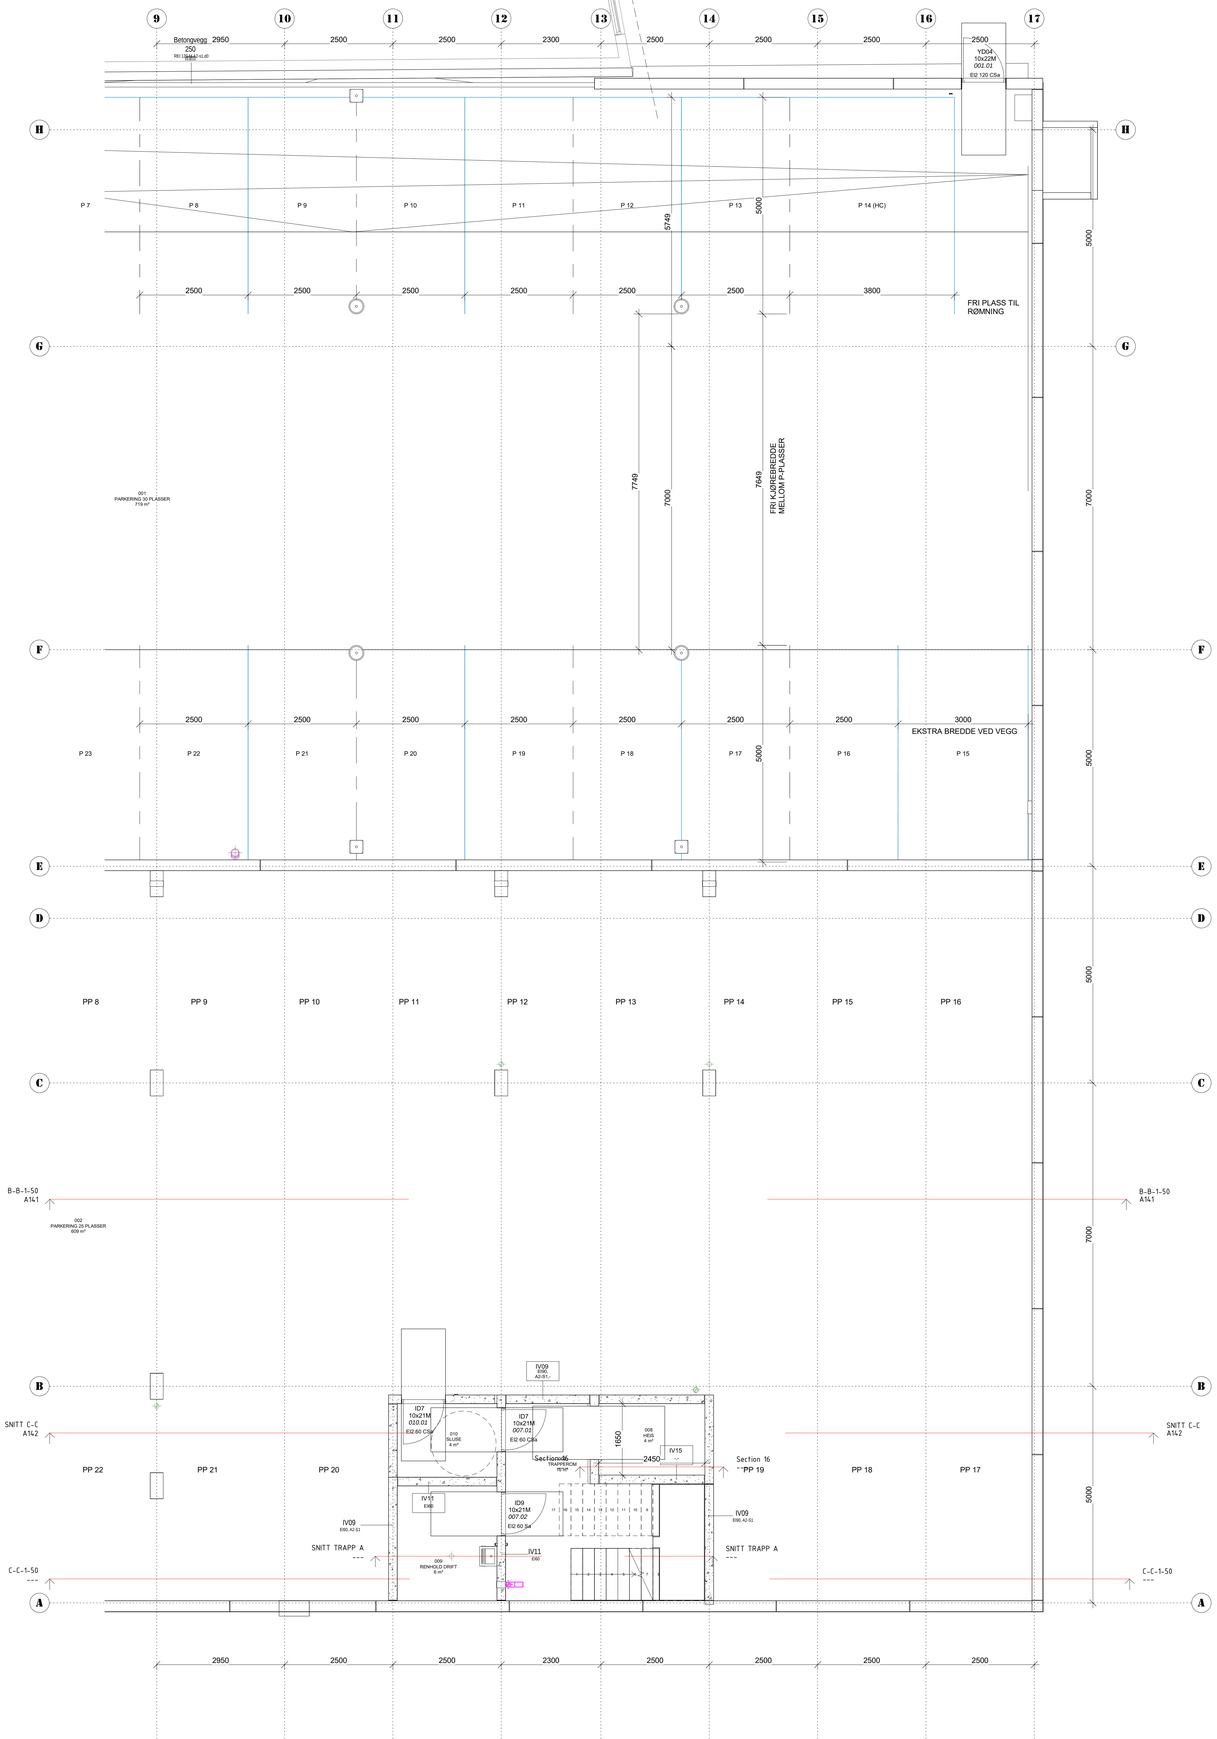

VEGGTYPER YTTERVEGG:

LYD: - BRANN: -	YV01	**YTTERVEGG MED PLATEKLEDNING:** CEMBRITPLATE (FATTAK POTO) 8 MM FARGE: MØRK GRÅ UTLEKTING 28x48 MM GU 9 MM ISOLERT BINDINGSVERK J48x198 MM DAMPSPERRE ISOLERT FAFORING J48x73 MM ROBUST GIPS 12,5 MM
LYD: - BRANN: -	YV02	**YTTERVEGG MED PLATEKLEDNING:** CEMBRITPLATE (FATTAK P222) 8 MM FARGE: HVIT GU 9 MM ISOLERT BINDINGSVERK J48x198 MM DAMPSPERRE ISOLERT FAFORING J48x73 MM ROBUST GIPS 12,5 MM
LYD: - BRANN: -	YV03	**YTTERVEGG MED PANEL:** PANEL 19 MM UTLEKTING 28x48 MM GU 9 MM ISOLERT FAFORING J48x48 MM ISOLERT BINDINGSVERK J48x148 MM DAMPSPERRE ISOLERT FAFORING J48x48 MM ROBUST GIPS 12,5 MM
LYD: - BRANN: -	YV04	**YTTERVEGG MED PANEL:** PANEL 19 MM UTLEKTING 28x48 MM GU 9 MM ISOLERT BINDINGSVERK J48x198 MM DAMPSPERRE ISOLERT FAFORING J48x73 MM ROBUST GIPS 12,5 MM
LYD: - BRANN: -	YV05	**TAKTERRASSEVEG** CEMBRITPLATE (P222) 8 MM UTLEKTING 28x48 MM ISOLERT BINDINGSVERK J48x98 MM UTLEKTING 28x48 MM CEMBRITPLATE (P222) 8 MM
LYD: - BRANN: EI2 60 A2-S1	YV06	**YTTERVEGG MED PANEL:** PANEL 19 MM UTLEKTING 28x48 MM GU 9 MM ISOLERT BINDINGSVERK J48x198 MM DAMPSPERRE ISOLERT FAFORING J48x73 MM ROBUST GIPS 12,5 MM
LYD: - BRANN: -	YV07	**YTTERVEGG MED PANEL:** PANEL 19 MM UTLEKTING 28x48 MM GU 9 MM ISOLERT BINDINGSVERK J48x198 MM DAMPSPERRE

VEGGTYPER INNERVEGG:

LYD: 55 dB BRANN: EI 60	IV01	**LEILIGHETSSKILLEVEGG:** 2x ROBUST GIPS 12,5 MM EUROPROFIL STÅLSTENDER 70 MM ISOLASJON 70 MM LUFTSJIKT 40 MM EUROPROFIL STÅLSTENDER 70 MM ISOLASJON 70 MM 2x ROBUST GIPS 12,5 MM TOTAL VEGGTYKKELSE: 230 MM
LYD: - BRANN: -	IV02	**LEILIGHETSSKILLEVEGG:** 1x ROBUST GIPS 12,5 MM EUROPROFIL STÅLSTENDER 70 MM ISOLASJON 70 MM LUFTSJIKT 40 MM EUROPROFIL STÅLSTENDER 70 MM ISOLASJON 70 MM 1x ROBUST GIPS 12,5 MM TOTAL VEGGTYKKELSE: 230 MM
LYD: - BRANN: -	IV03	**INNERVEGG LEILIGHET:** ROBUST GIPS 12,5 MM EUROPROFIL STÅLSTENDER 100 MM ISOLASJON 100 MM ROBUST GIPS 12,5 MM TOTAL VEGGTYKKELSE: 125 MM
LYD: - BRANN: EI 60	IV04	**VEGG MED BRANNKRAV:** 2XROBUST GIPS 12,5 MM EUROPROFIL STÅLSTENDER 120 MM ISOLASJON 120 MM 2XROBUST GIPS 12,5 MM TOTAL VEGGTYKKELSE: 170 MM
LYD: - BRANN: -	IV05	**SJAKTVEGG LEILIGHET:** EUROPROFIL STÅLSTENDER 100 MM ISOLASJON 100 MM ROBUST GIPS 12,5 MM TOTAL VEGGTYKKELSE: 112,5 MM
LYD: - BRANN: -	IV06	**SJAKTVEGG LEILIGHET:** EUROPROFIL STÅLSTENDER 100 MM ISOLASJON 100 MM ROBUST GIPS 12,5 MM ROBUST GIS 12,5 MM TOTAL VEGGTYKKELSE: 131 MM
LYD: - BRANN: -	IV07	**SJAKTVEGG LEILIGHET:** ROBUST GIPS 12,5 MM EUROPROFIL STÅLSTENDER 100 MM ISOLASJON 100 MM ROBUST GIPS 12,5 MM ROBUST GIS 12,5 MM KERAMISKE FLISER 8 MM TOTAL VEGGTYKKELSE: 143,5 MM
LYD: 55 dB BRANN: EI 60	IV08	**BETONG 200 MM**
LYD: - BRANN: EI 90	IV09	**BETONG 200 MM**
LYD: 55 dB BRANN: EI 90	IV10	**BETONG 200 MM**
LYD: - BRANN: EI 60	IV11	**BETONG 200 MM**
LYD: 55 dB BRANN: EI 60	IV12	**LEILIGHETSSKILLEVEGG:** EUROPROFIL STÅLSTENDER 70 MM SETTES OPP FJERST MOT BADEKABIN ISOLASJON 70 MM EUROPROFIL STÅLSTENDER 70 MM ISOLASJON 70 MM ROBUST GIPS 12,5 MM EUROPROFIL STÅLSTENDER 70 MM ISOLASJON 70 MM 2x ROBUST GIPS 12,5 MM TOTAL VEGGTYKKELSE: 230 MM
LYD: - BRANN: -	IV13	ROBUST GIPS 12,5 MM
LYD: - BRANN: -	IV14	**BODVEGG:** NETTING/VEGG IHT. LEVERANDØR
LYD: - BRANN: -	IV15	**BETONG 200 MM**
LYD: BRANN: 120 A2-C5a	IV16	**BETONG 200 MM**
LYD: 55 dB BRANN: 120 A2-C5a	IV17	**BETONG 200 MM**
LYD: 55 dB BRANN: 120 A2-C5a	IV17	**BETONG 200 MM**
LYD: - BRANN: -	IV18	**RUNDT BADEROMSKABINER:** EUROPROFIL STÅLSTENDER 70 MM ISOLASJON 70 MM ROBUST GIPS 12,5 MM TOTAL VEGGTYKKELSE: 82,5 MM
LYD: - BRANN: -	IV19	**SJAKTVEGG LEILIGHET:** EUROPROFIL STÅLSTENDER 70 MM ISOLASJON 70 MM ROBUST GIPS 12,5 MM ROBUST GIS 12,5 MM KERAMISKE FLISER 8 MM TOTAL VEGGTYKKELSE: 101 MM

KOMMENTARER:

REV	DATO	REVISJONEN GJELDER	SIGN
C	05.07.19	MÅLSATT, VEGGTYPER PÅFØRT	IHS
B	07.06.19	REVIDERT	IHS
A	21.05.19	FØRSTE GANG UTSENDT	IHS

ARK	
LARK	
RIA	
RIB	
RIBr	
RIE	
RIG	
RIV	

Lokaliseringsfigur:

N

PLAN1

Tiltakshaver:
MØLLERGATA 6 AS

Prosjektnavn:
MØLLERGATA 6 - LEILIGHETER

Tegningsinformasjon:
PLAN 0. ETASJE - DEL 2

Fase: ARBEIDSTEGNINGER — Format: A0

Dato:	25.10.18	**Prosjektnr**	**Tegning** / **Rev:**
Mål:	1 : 50	3089	A120.2 C
Tegnet	Author		
Godkjent	Approver		
Kontrollert	Checker	C:\Users\ihs.SOGP\Documents\3089 - MØLLERGATA 6 - SENTRALFIL_59a1.rvt	