
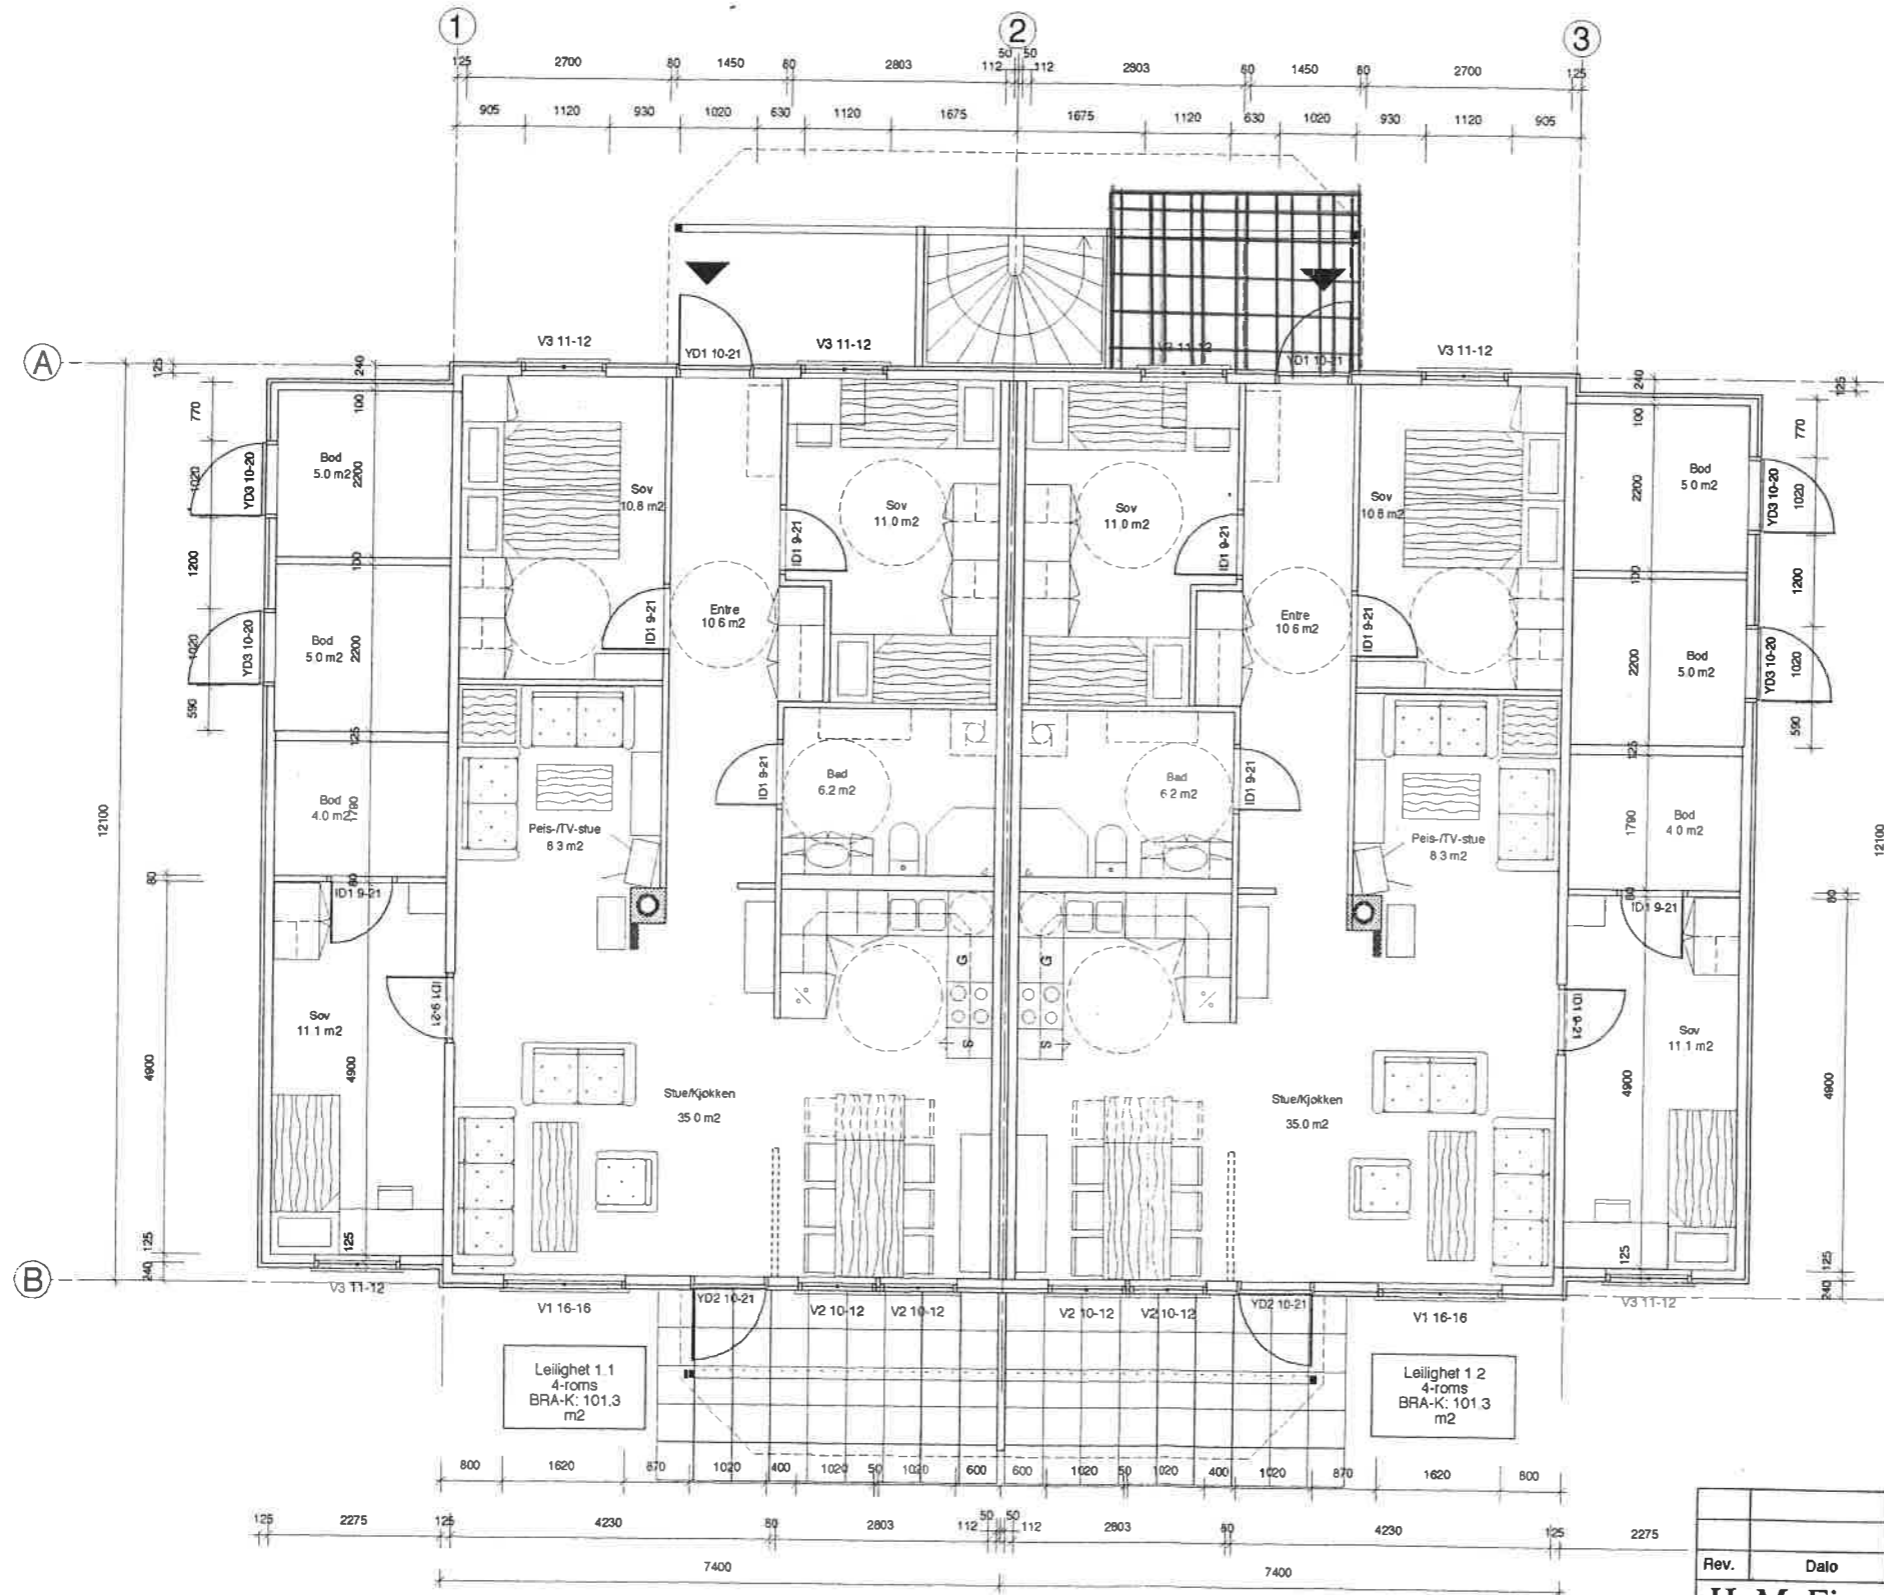


D-1



RINGSÅKER KOMMUNE
TEKNISK ETAT
GODKJENT DB-SAK
80/2001

Rev.	Dato	Tekst	Sign.
		H. M. Eiendom AS Industrigt. 10, Brumunddal 4-manns bolig	Dato: 01.08.00 Mål: 1:100 Prosjekt nr.: 00-08 Tegn nr.: A-203
		Fasader	Kontrollert: Godkjent:
		 ARNE MALM a/s Arkitekt- og Byggeteknisk Konsulentfirma HERSTADSEN 5, 3140 BORGHEIM TLF.: 33 32 10 47 FAX: 33 39 96 20	Revisjon:



RINGSAKER KOMMUNE
TEKNISK ETAT
GODKJENT IDB-SAK
80/2001

Rev.	Dato	Tekst	Sign.
		H. M. Eiendom AS Industrigt. 10, Brumunddal 4-manns bolig Plan 1. etasje	
	Dato:	01.08.00	
	Mål:	1:100	
	Prosjekt nr.:	00-08	
	Tegn nr.:	A-204	
	Kontrollert:		Revisjon:
	Godkjent:		



ARNE MALM a/s
Arkitekt- og Byggt teknisk Konsulentfirma
HERSTADÅSEN 5, 3140 BORGHEIM
TLF.: 33 32 10 47 FAX.: 33 39 96 20