



MERKNADER:

Forbehold: Det tas forbehold om mulig nedforet himling pga tekniske føringer. Arealer er beregnet ut fra tegning og er oppgitt i hht. NS3940. Tekniske forhold i bygningsmessig utførelse kan påvirke arealer i mindre grad.

KOPIERING ELLER ULOVLIG BRUK AV TEGNINGER MEDFØRER ERSTATNINGSANSVAR



Tlf. 75009700
8920 Sømna

Nr.	Beskrivelse	Dato

Fohandler:

Børre Frisvold

A.65.00.006

Thomas Dahle

E-mail: thomas@blabolig.no Tlf. 75009720

Modulo 6 Hus C(2x40)

Prosjekt nr. 2018.6

Dato 21.06.19


Tegnet av Author

Tiltakshaver

Designer

Mål

1 : 100

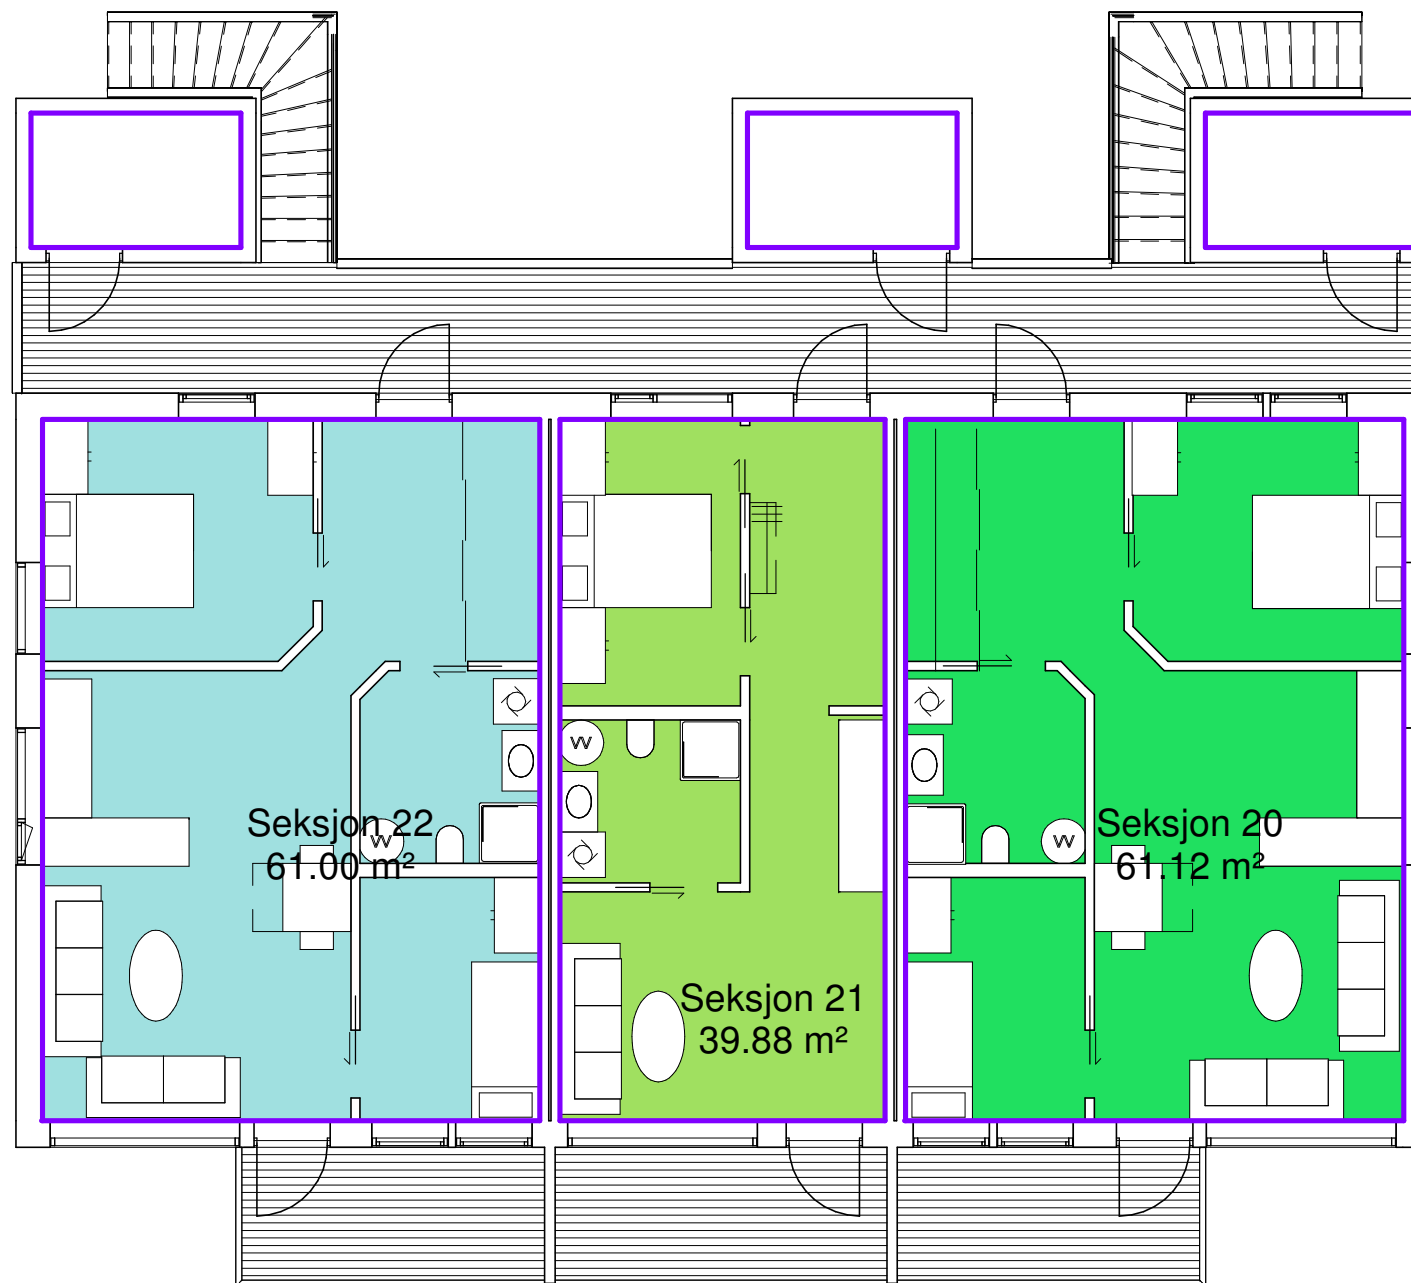

MERKNADER:

Forbehold: Det tas forbehold om mulig nedforet himling pga tekniske føringer. Arealer er beregnet ut fra tegning og er oppgitt i hht. NS3940. Tekniske forhold i bygningsmessig utførelse kan påvirke arealer i mindre grad.

KOPIERING ELLER ULOVLIG BRUK AV TEGNINGER MEDFØRER ERSTATNINGSANSVAR

blå
bolig

Tlf. 75009700
8920 Sømna

Nr.	Beskrivelse	Dato

Fohandler:

Børre Frisvold

A.65.00.007

Thomas Dahle

E-mail: thomas@blabolig.no Tlf. 75009720

Modulo 6 Hus C(2x40)

Prosjekt nr. 2018.6

Dato 21.06.19

Tegnet av Author

Tiltakshaver

Designer

Mål

1 : 100