




FASADE VEST

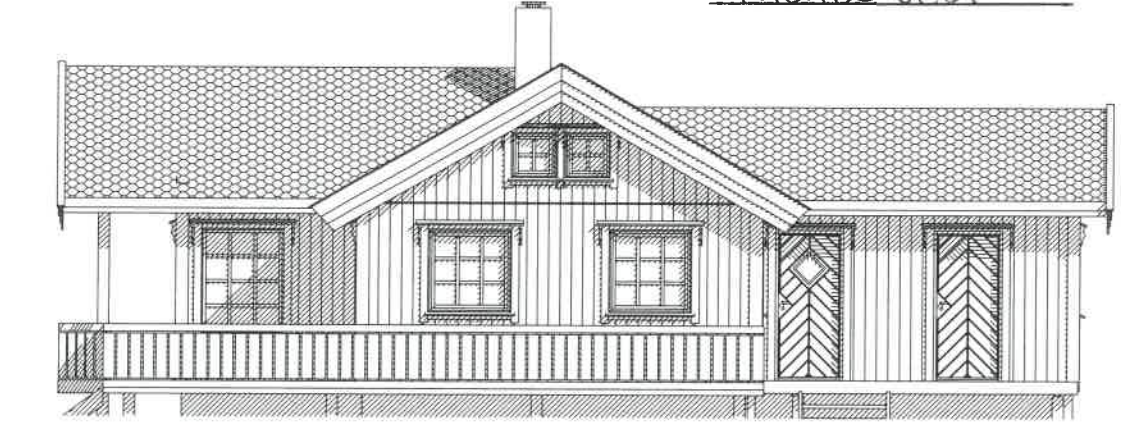



FASADE SØR

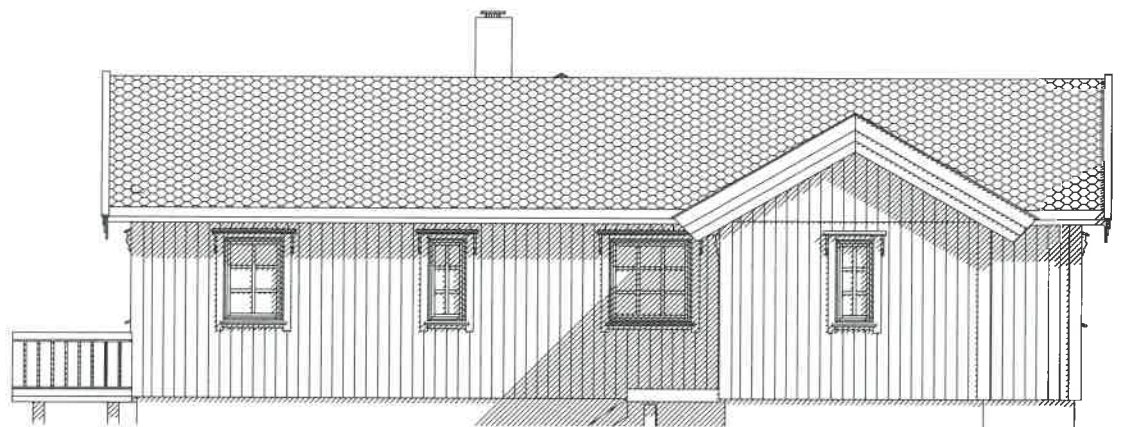

FASADE ØST

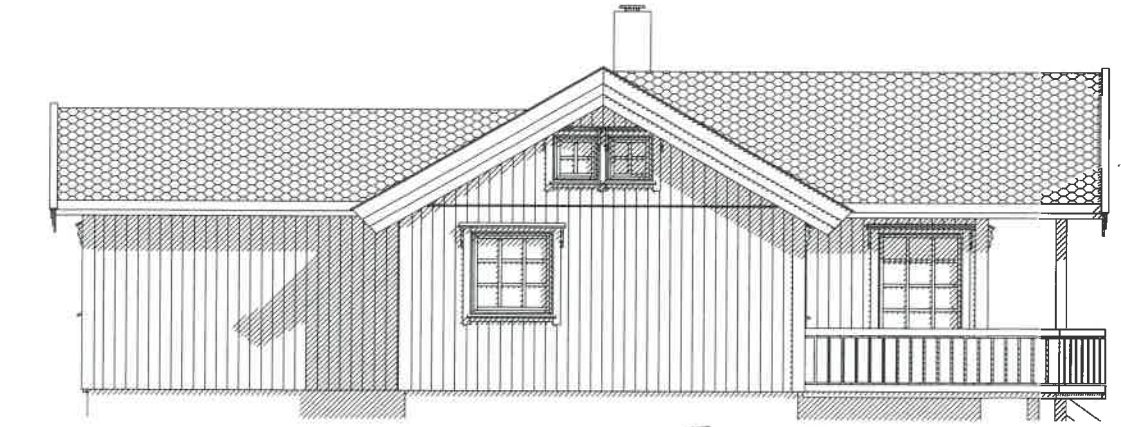

FASADE NORD

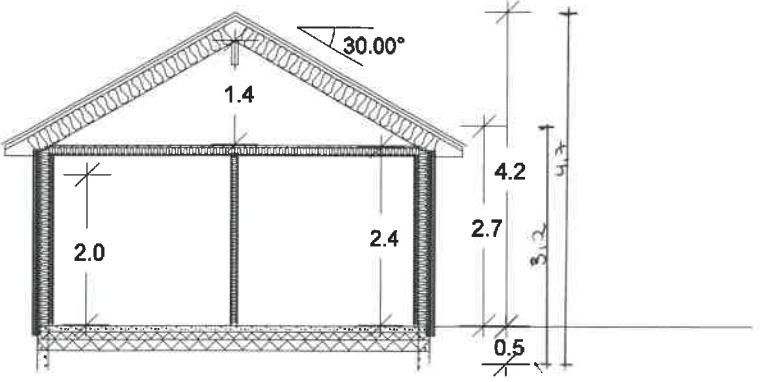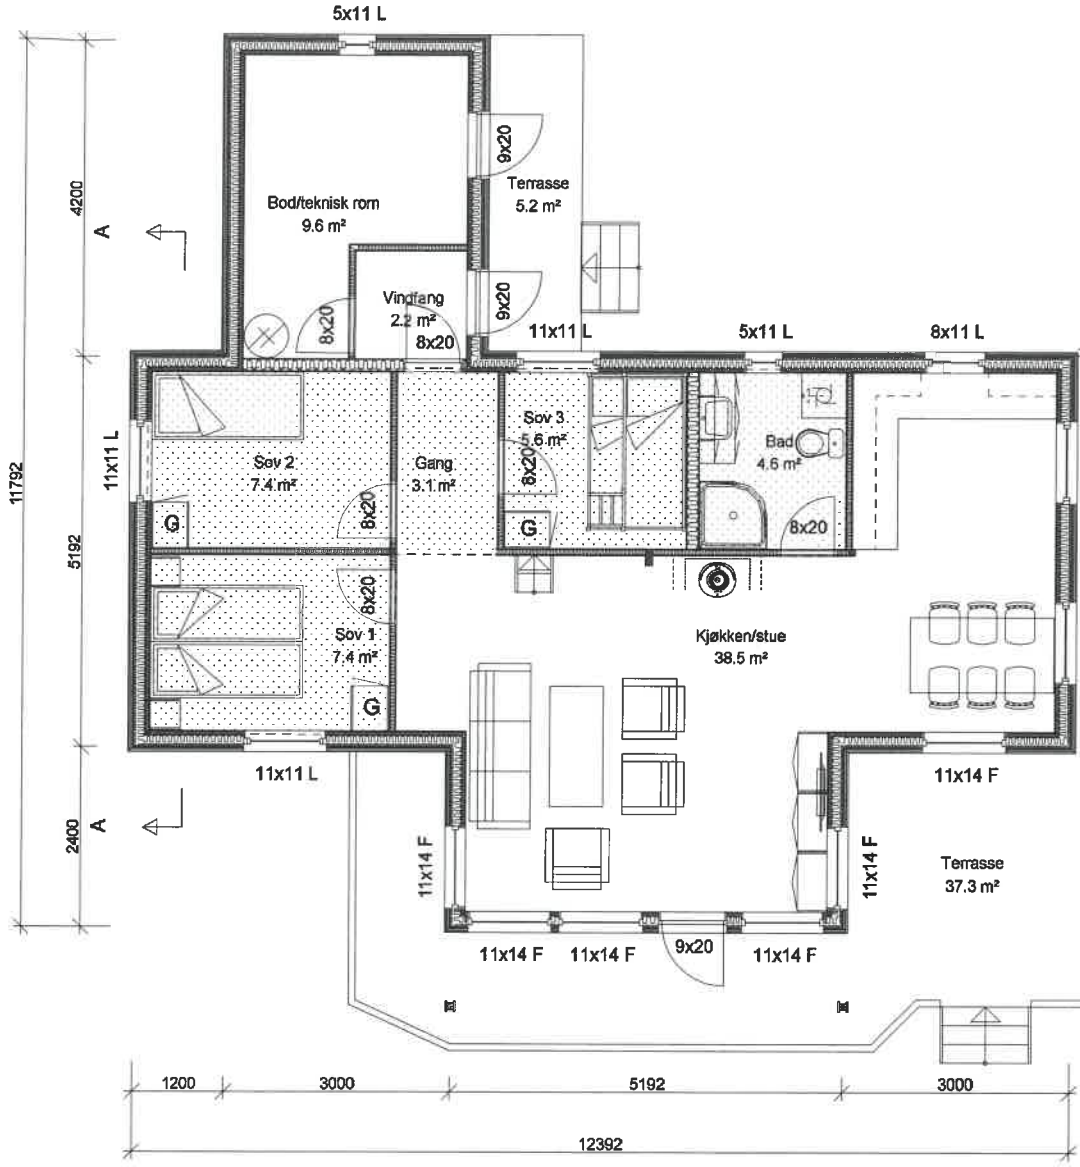

Arealberegninger i hht. NS 3940	Bruksareal BRA i m²	
	Pr etasje	Sum BRA
1. etg. plan	81.3	86.2
SUM :	81.3	86.2
BYA :	93.3	5.6
Grunnflate/forlykk:		91.0

02.09.2019 pi@
 30.08.2019 pi@
 08.08.2019 Robin
 05.07.2019 pi@

04 Endret gang, sov 2 og 3.
 03 Flyttet vegg i gang
 02 Justeringer av plan og fasader
 01 Diverse endringer

Pro: R 19077
 Tegn: 501
 Målt: 100
 Tegn: pi@

Dato: 30.04.2019
 ARBEIDER SOM IKKE RANA HYTTA BERNHARD OLSEN AS MEDLEMMER I



Bygget er ikke teknisk prosjektert og mindre endringer kan forekomme.

TEGNINGEN MÅ FØRERENNETTET LØS KOPIERES ELLER BENYTTES VED

DATA DESIGN SYSTEM


Godkjent av kunde:
 Modell: Midgard
 Byggherre: Hanne Skatterud
 Byggeplass:

REVIDERING GJELDER


Tegning: Plan, Snitt, Fasader

Kommune:

E-1

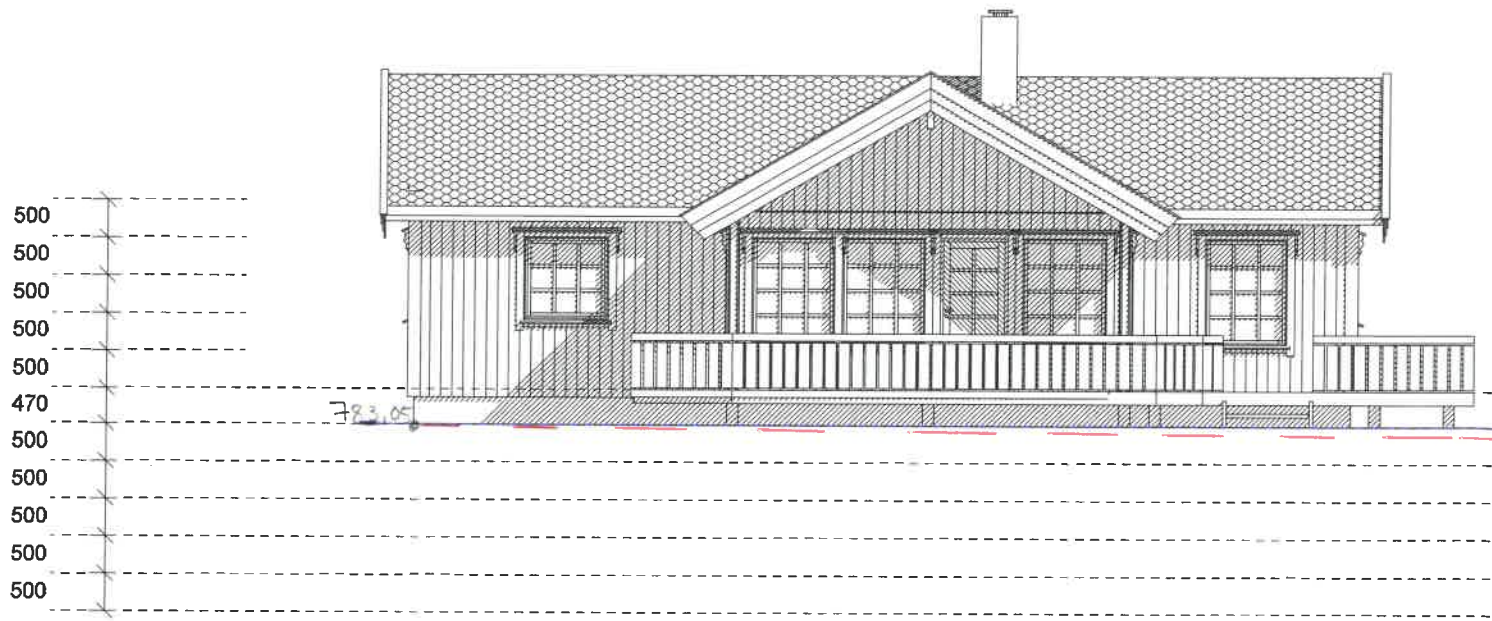

Fasade mot: VEST

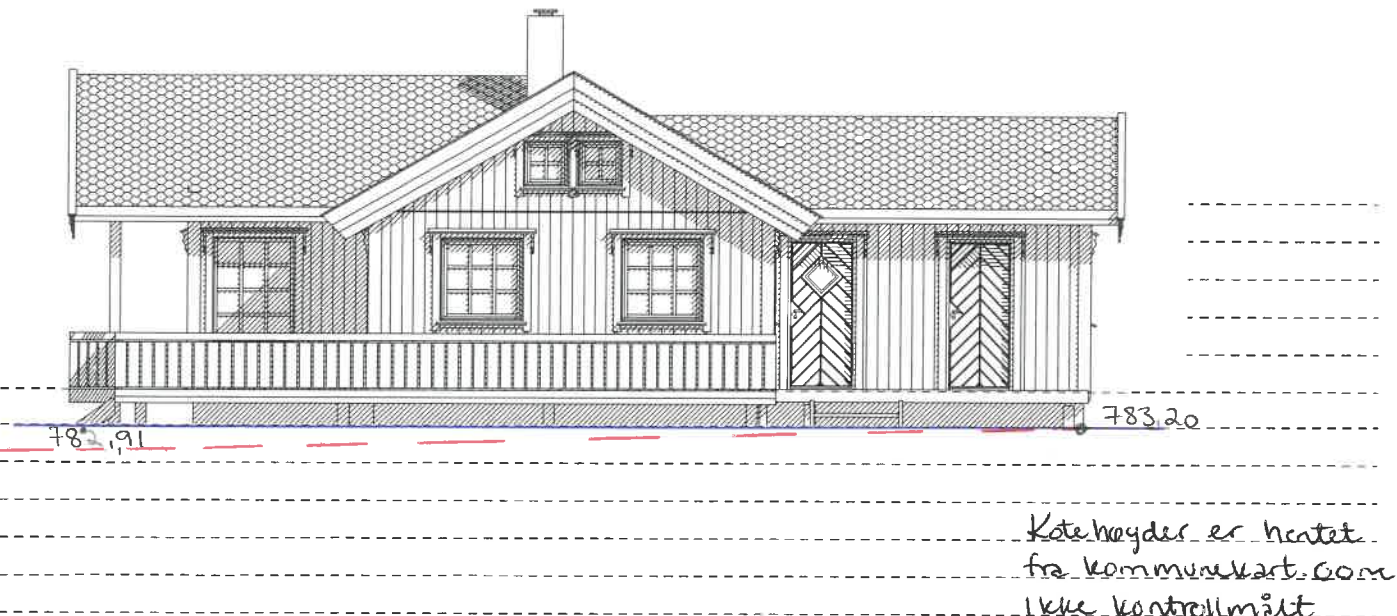


Fasade mot: SØR

Kotehøyder er hentet fra kommunekart.com Ikke kontrollmått



Fasade mot: ØST

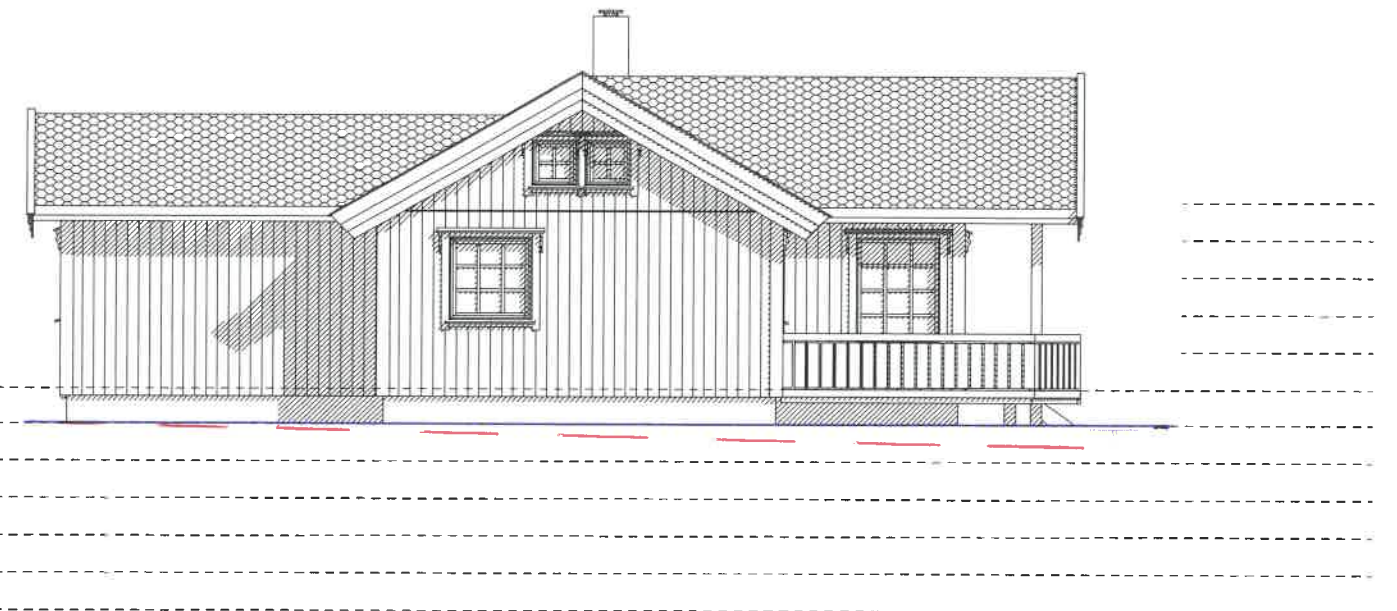

Fasade mot: NORD

Bruk stiplet linje for å angi eksisterende terreng, og heltrukket linje for å angi planlagt nytt terreng.

<p>TEGNINGEN MÅ HVERKEN HELT ELLER DELVIS KOPIERES ELLER BENYTTES VED ARBEIDER SOM IKKE RANA HYTTA BERNHARD OLSEN AS MEDVIRKER I. Tegningen er beskyttet i.h.t. lov om opphavsrett.</p>	REV DATO	SIGN	REVIDERINGEN GJELDER	<p>DATA DESIGN SYSTEM</p>
	Tegningstype:		Profilsnitt	
	Tiltakshaver:		Hanne Skaalerud	
	Byggeplass:		Skaldra 124	
	Kommune:		Ringsaker Kommune	
	Gnr. 527	Bnr. 574	Mål: 1:100	
			Tegn: R9077	
			Tegn.nr: 546	