


© Denne tegning er BEIAS grupen AS sin eiendom, og må ikke benyttes eller gjenbrukes uten skriftlig samtykke, jfr. lov om opphavsrett til åndsverk.

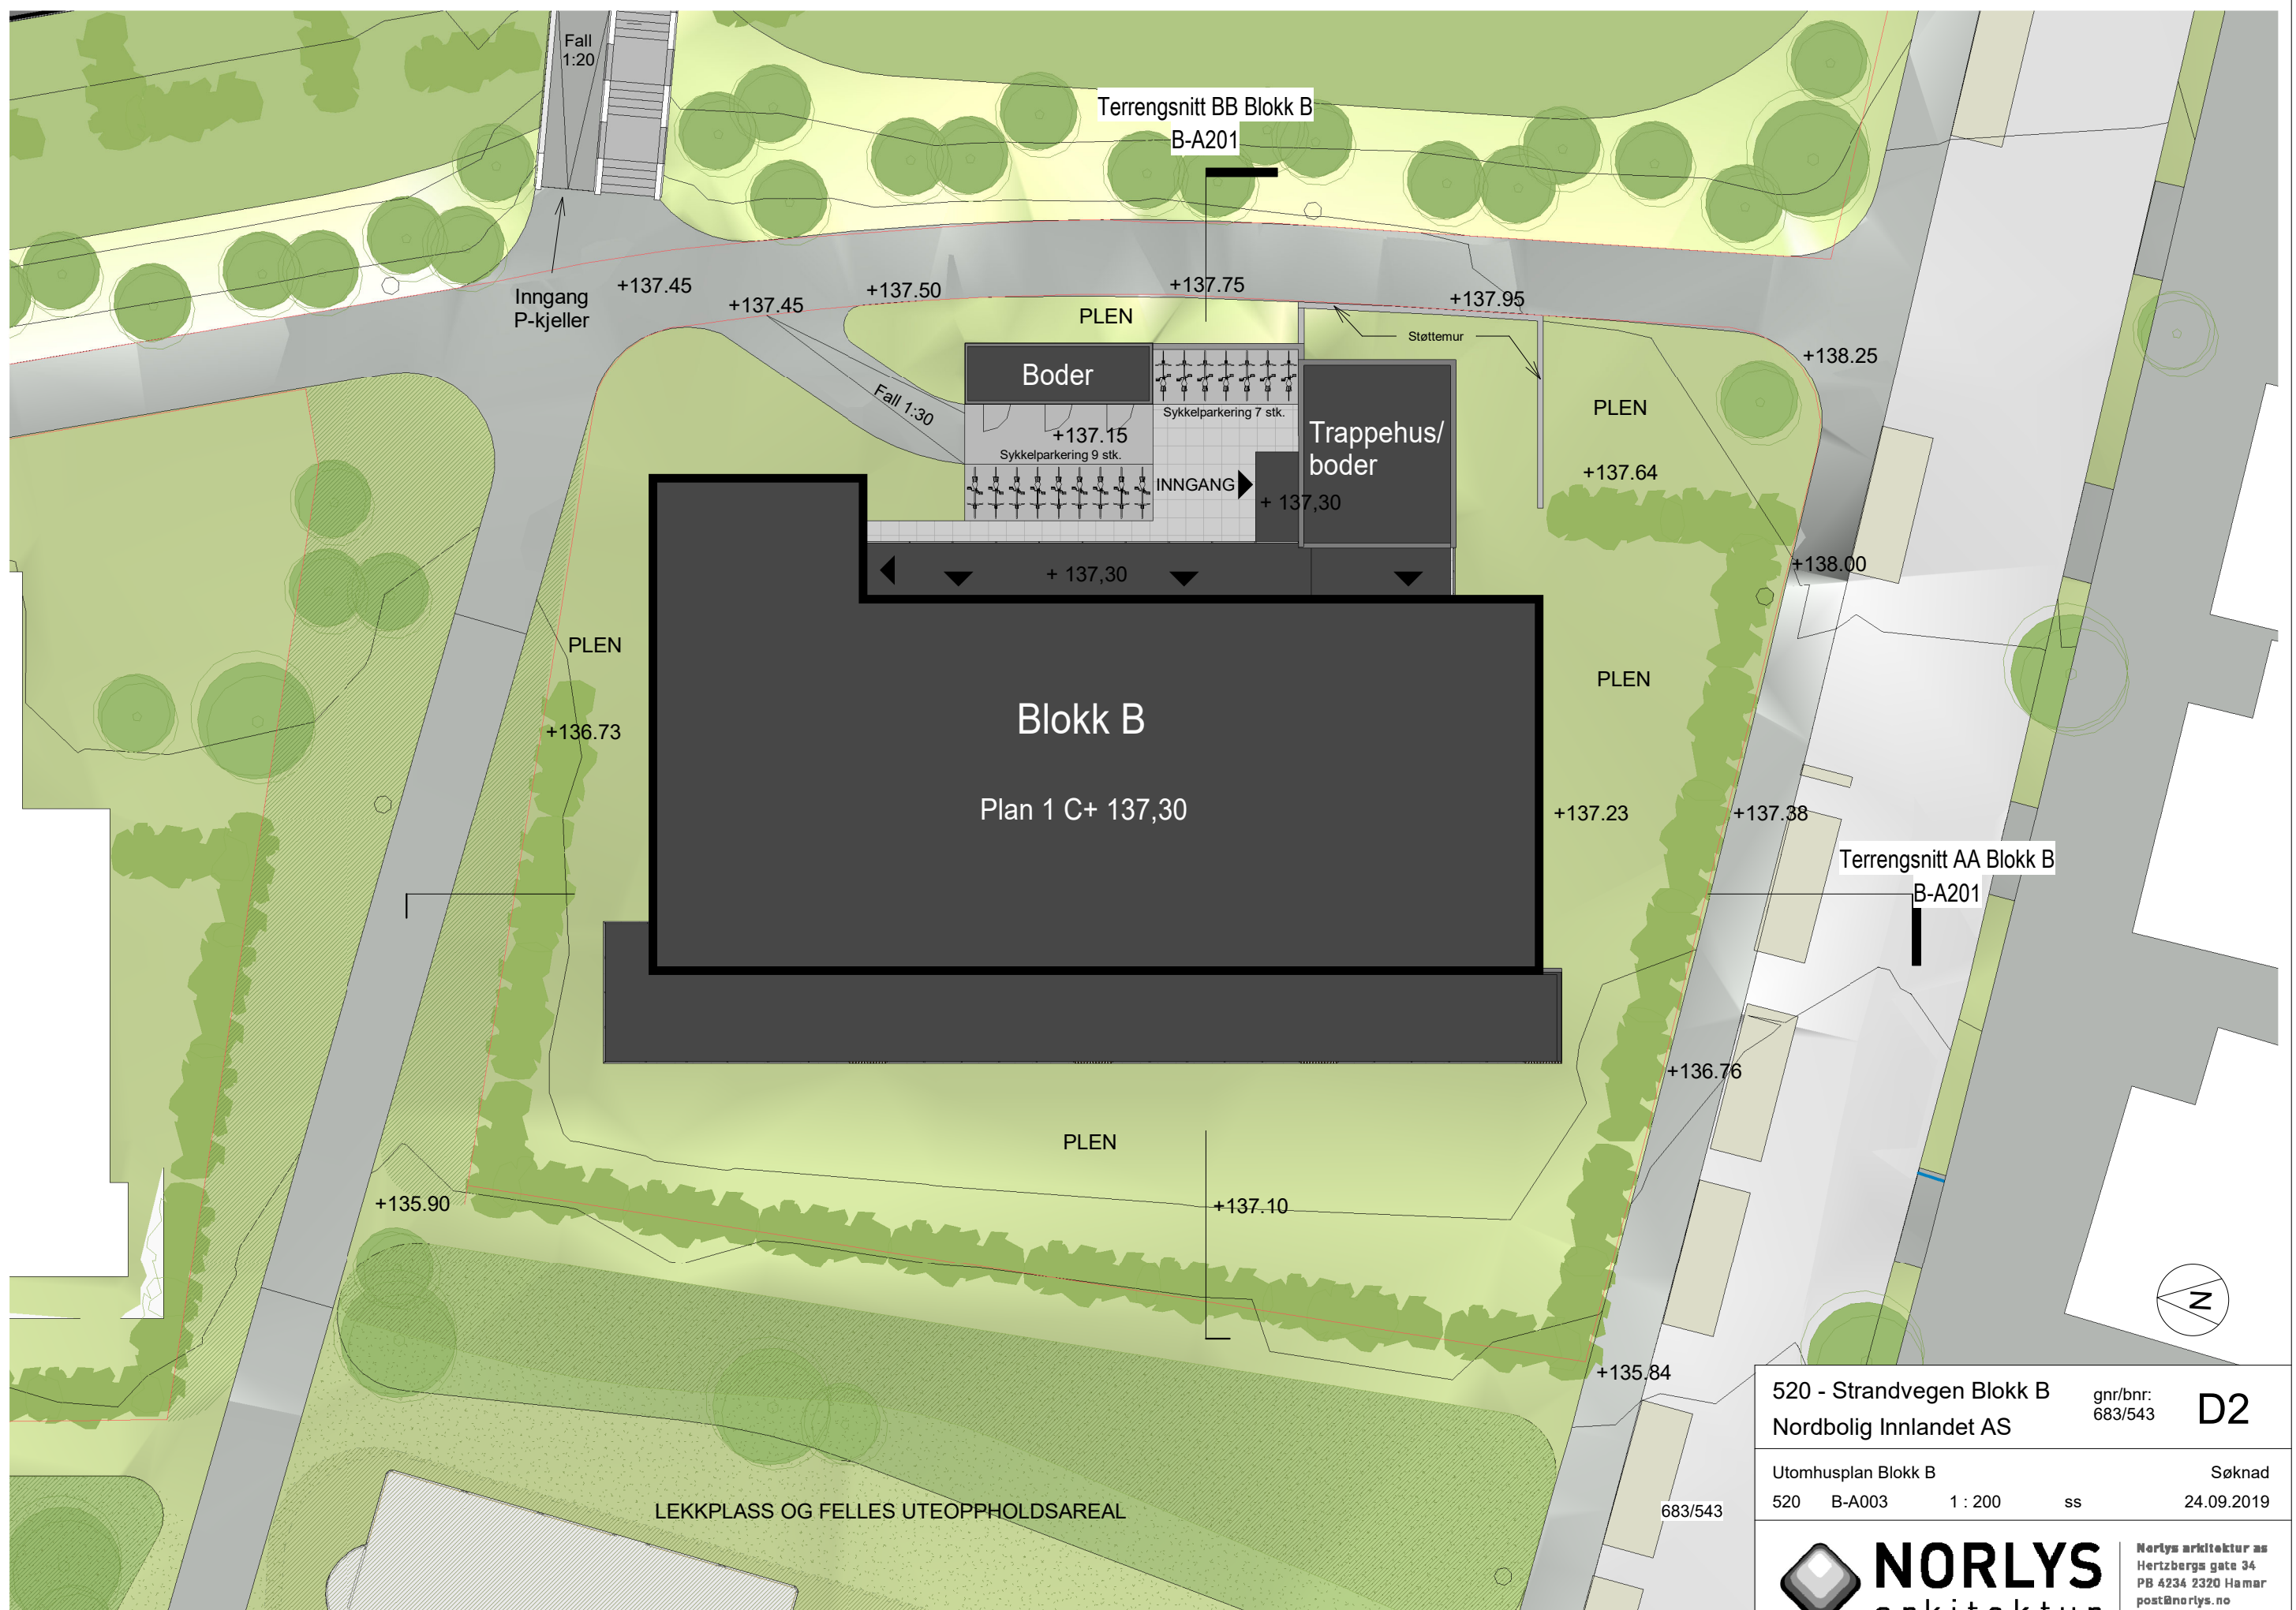

520 - Strandvegen Blokk B		gnr/bnr:	<b>D2</b>
Nordbolig Innlandet AS		683/543	
Utomhusplan Blokk B		Søknad	
520	B-A003	1 : 200	ss 24.09.2019
		Norlys arkitektur as Hertzbergs gate 34 PB 4234 2320 Hamar post@norlys.no www.nordbolig.no	
		683/543	

24.09.2019 14:58:08