

Dag-Sverre R. Fasting og Ingvild R. Fasting
Nesvegen 246
2384 Brumunddal

25. nov. 2019

Ringsaker Kommune
Saksbehandler: Elling Bollestad

Svar

Rive gammelt båtnaust og oppføring av nytt, gnr 196 bnr 33, Nesvegen 246, Brumunddal. Oversendelse av planutvalget sitt vedtak i sak 74/19.



Vi aksepterer planutvalget sitt vedtak og ønsker ikke å sende inn noe form for klage.


Vedlagt er oppdaterte tegninger av brygge og situasjonsplan.

Mvh



Dag-Sverre R. Fasting og Ingvild Rattsø Fasting

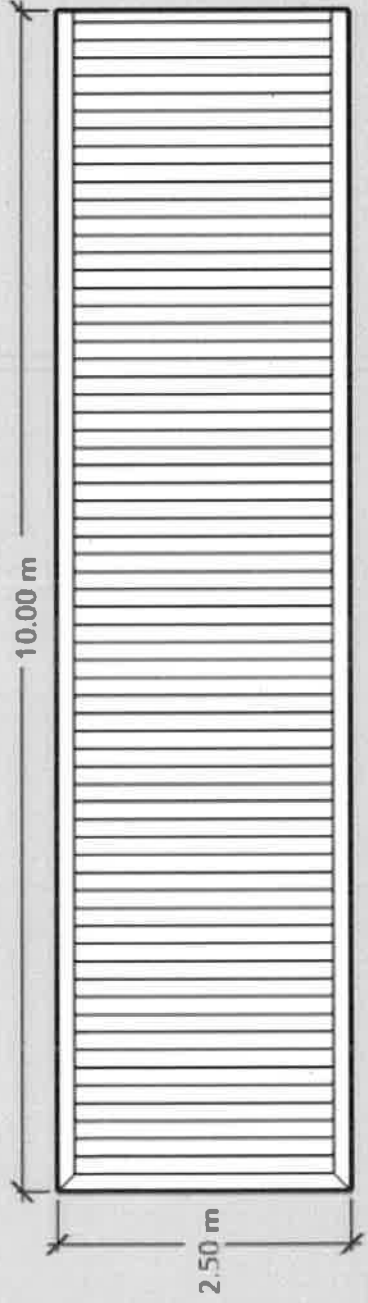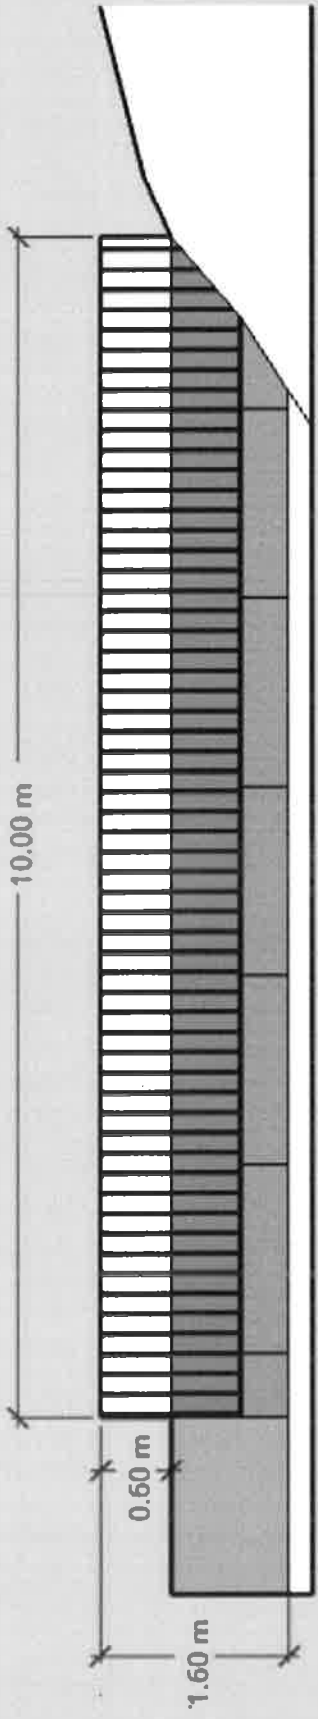

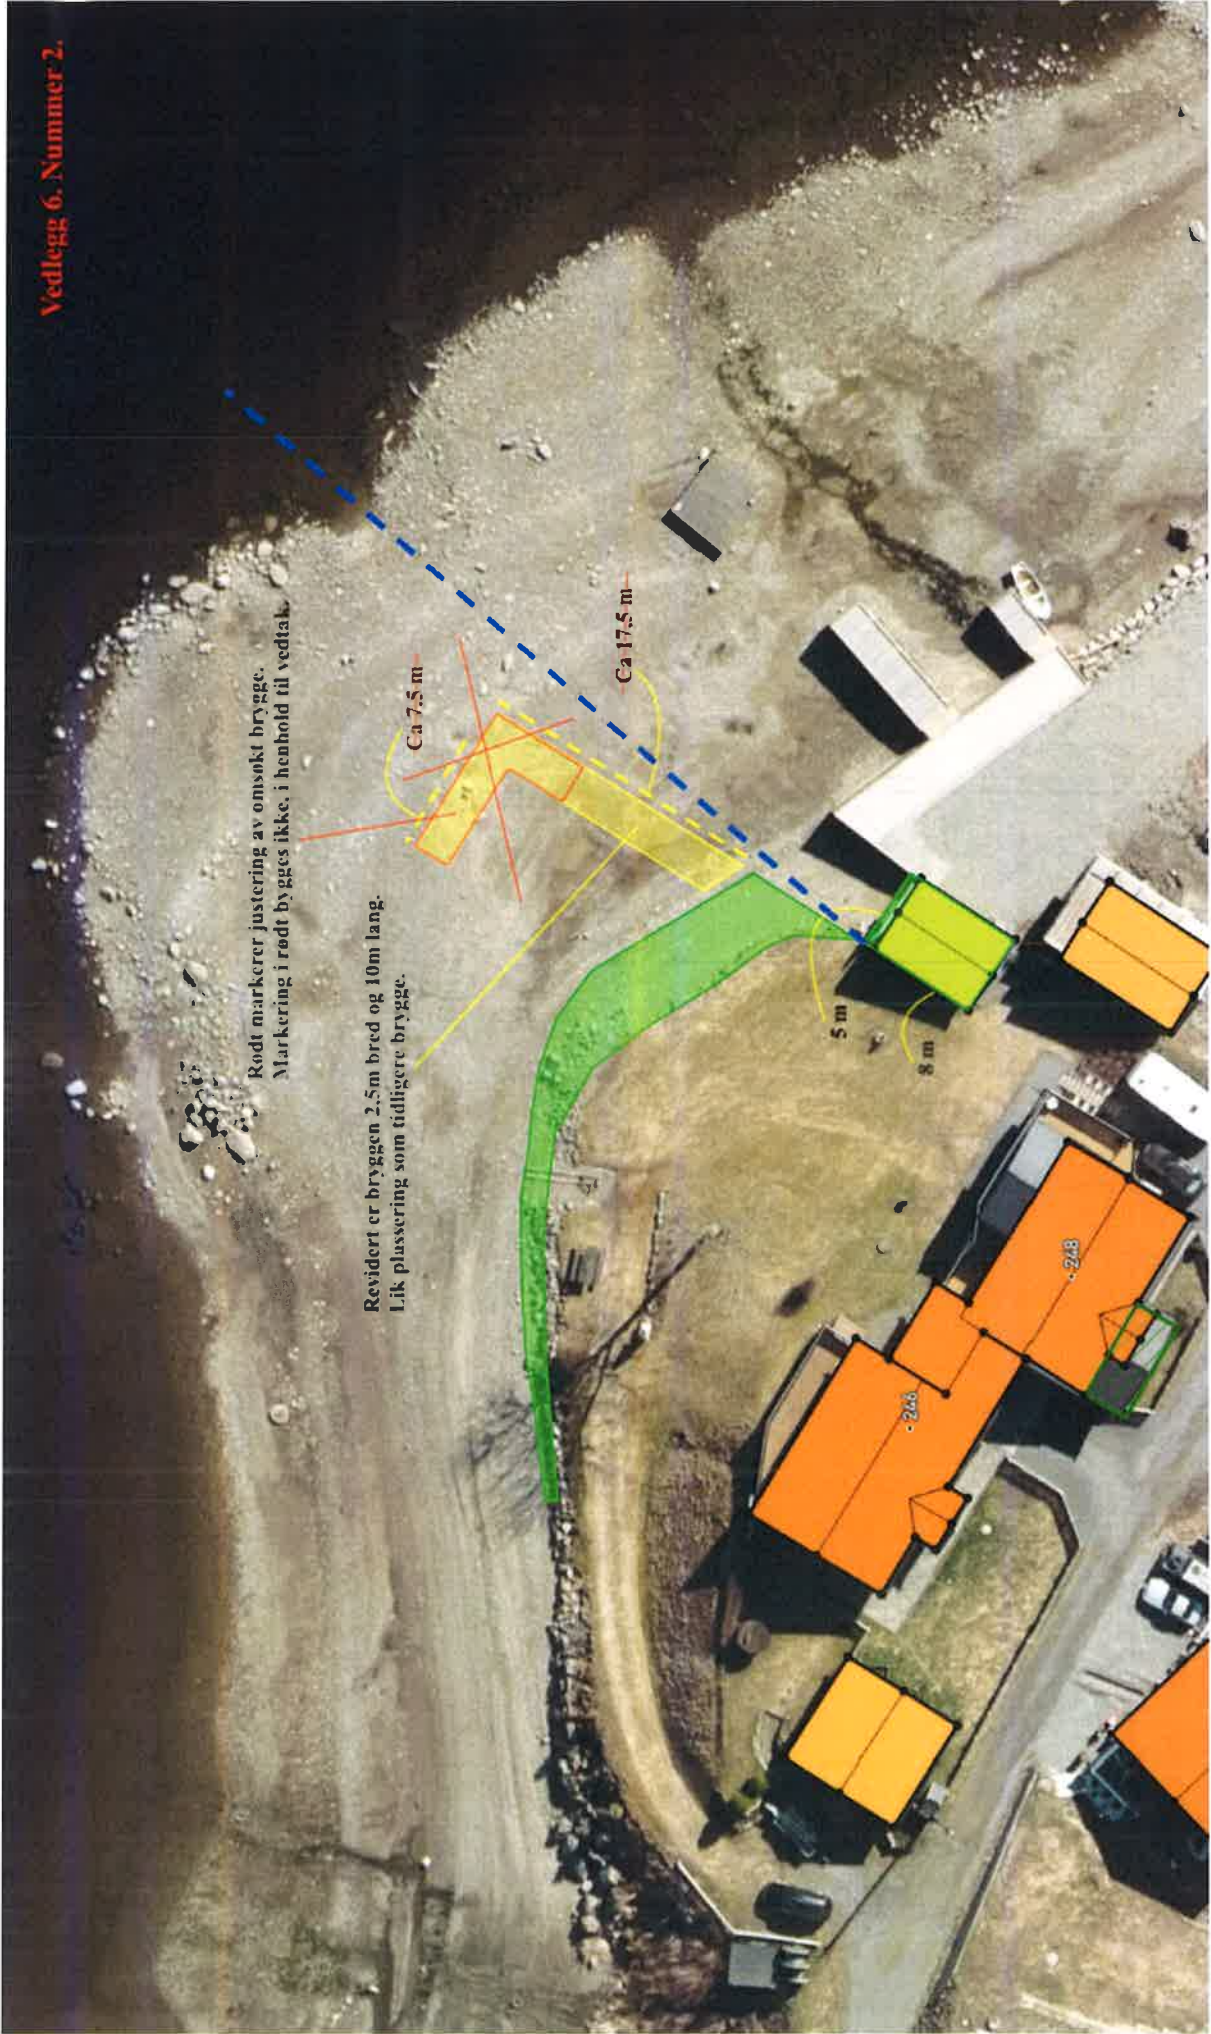

Rødt markerer justering av ønskt brygge.
Markering i rødt bygges ikke, i henhold til vedtak.

Revidert er bryggen 2,5m bred og 10m lang.
Lik plassering som tidligere brygge.

Ca 7,5 m

Ca 17,5 m

5 m

8 m

-246

-248