

Sølvsberg, Jon Gudbrand

Fra: Helene Øverås <heleneoveras@gmail.com>
Sendt: tirsdag 20. august 2019 10:13
Til: Sølvsberg, Jon Gudbrand
Emne: Re: Kontakt med saksbehandler hytter

Hei

Til info: Vi har vært i kontakt med Boligpartner om dette i flere omganger og bedt de komme med redegjørelse for stabilitet og sikkerhet i skråningen. Vi har egentlig ikke fått noen skikkelig vurdering av dette. Bare at de på befaring har konkludert med at det ikke er noe problem og at å så gress i skråningen vil hindre videre utvasking av masser. Jeg har som nevnt på telefon diskutert dette med en kollega som har kompetanse på området og han sier at dette ikke er en ok måte å etterlate en graveskråning på. Likevel får vi ikke noen skikkelig vurdering av Boligpartner. Vår bekymring er nå egentlig at de ikke har kompetanse til å vurdere dette på en tilfredstillende måte.

Mvh Helene Øverås

On Tue, Aug 20, 2019 at 9:07 AM Helene Øverås <heleneoveras@gmail.com> wrote:
Hei

Takk skal du ha!

On Tue, Aug 20, 2019 at 8:35 AM Sølvsberg, Jon Gudbrand
<jon.gudbrand.solvsberg@ringsaker.kommune.no> wrote:

Ja, det har vi sett på og vil kontakte Boligpartner for en redegjørelse. innsendte tegninger viser ikke det som er utført.

-

Fra: Helene Øverås <heleneoveras@gmail.com>
Sendt: tirsdag 20. august 2019 07:46
Til: Sølvsberg, Jon Gudbrand <jon.gudbrand.solvsberg@ringsaker.kommune.no>
Emne: Re: Kontakt med saksbehandler hytter

-

Hei

-


Det gjelder Sjusøen-Brøttum 3329, i det nye hytteområdet som kalles Sjusjølia





-

Mvh Helene Øverås

-

On Tue, Aug 20, 2019 at 7:41 AM Sølvsberg, Jon Gudbrand
<jon.gudbrand.solvsberg@ringsaker.kommune.no> wrote:

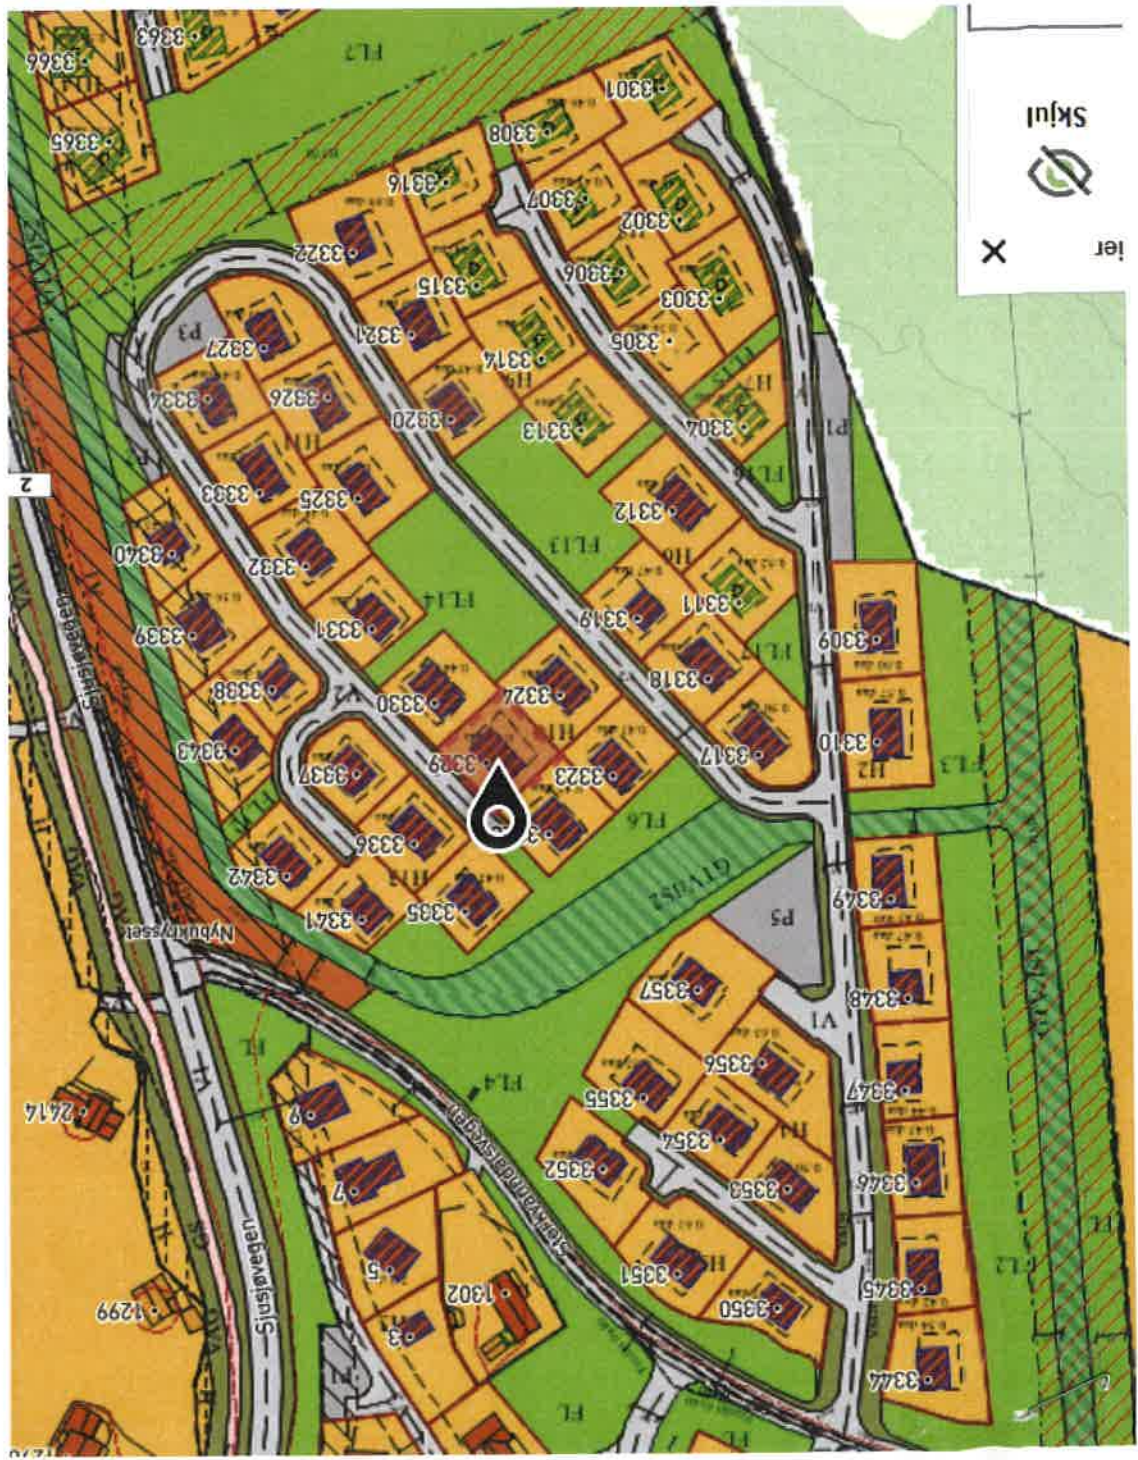

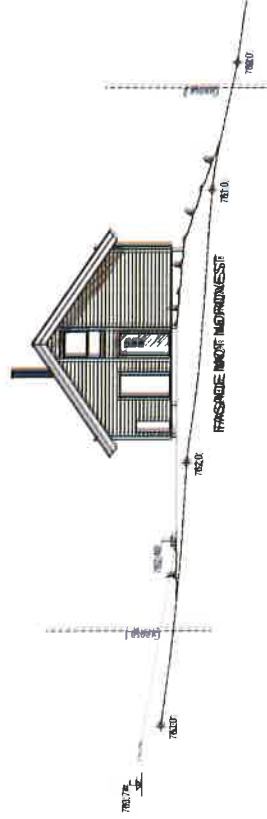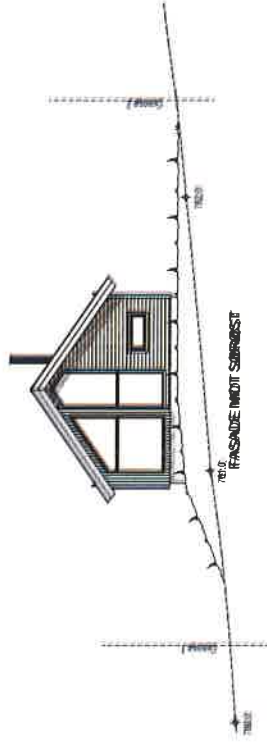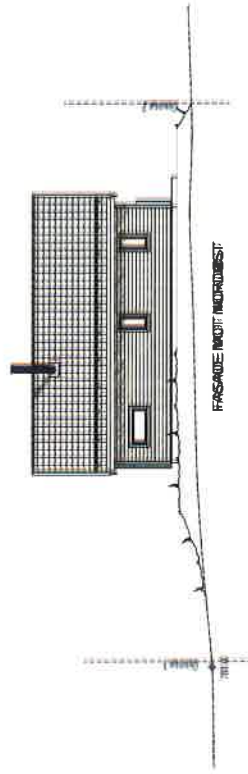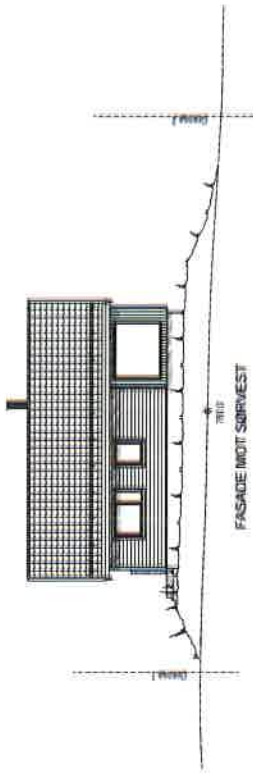

"BIRKEN"
KVARSTAD

ALLE FASADER

Til takshaver :

Frode Hanssen Øverås
Nina Helene Hanssen Øverås

Byggesplass :

Sjusjølia tomt 29, 2612 SJUSJØEN

Planark tegning
Eksisterende tegning

MÅL 1 : 200

Prosjekt nr.:

1259100318

Gnr.:

814

Bnr.:

1

F.nr.:

969

Dato 20.06.17 Sign. HS

Tegningsnr.

75668

510