


FASADE MOT SØRØST

Planert terreng
Eksisterende terreng

761.0

Grense 2

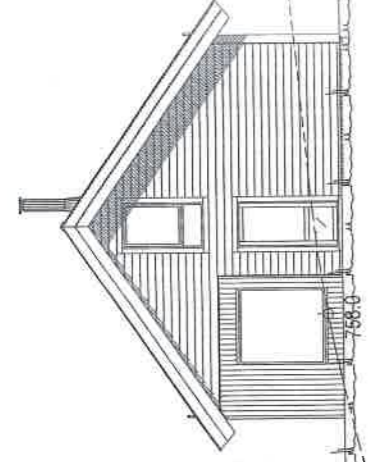

FASADE MOT SØRØST

Planert terreng
Eksisterende terreng

759.0

Grense 1

"BIRKEN"
STORÅSEN

FASADE 2



Denne tegning tilhører Bolig Partner AS og kan ikke benyttes uten skriftlig samtykke

MAL 1 : 10

Dato 24.04.18

Pnr.: 1250100386

Tegnings Nr.:

Gnr: 814

Bnr: 1

Fnr: 990

Tiltakshaver :

Mani Øfisdahl

Jan-Ståle Myklebust

Byggeplass :

Sjusjølia tomt 24, 2612 SJUSJØEN

Tiltakshaver :

Frode Hanssen Øverås


Nina Helene Hanssen Øverås

Byggeplass :

Sjusjølia tomt 29, 2612 SJUSJØEN




Denne tegning tilhører Bolig Partner AS og kan ikke benyttes uten skriftlig samtykke

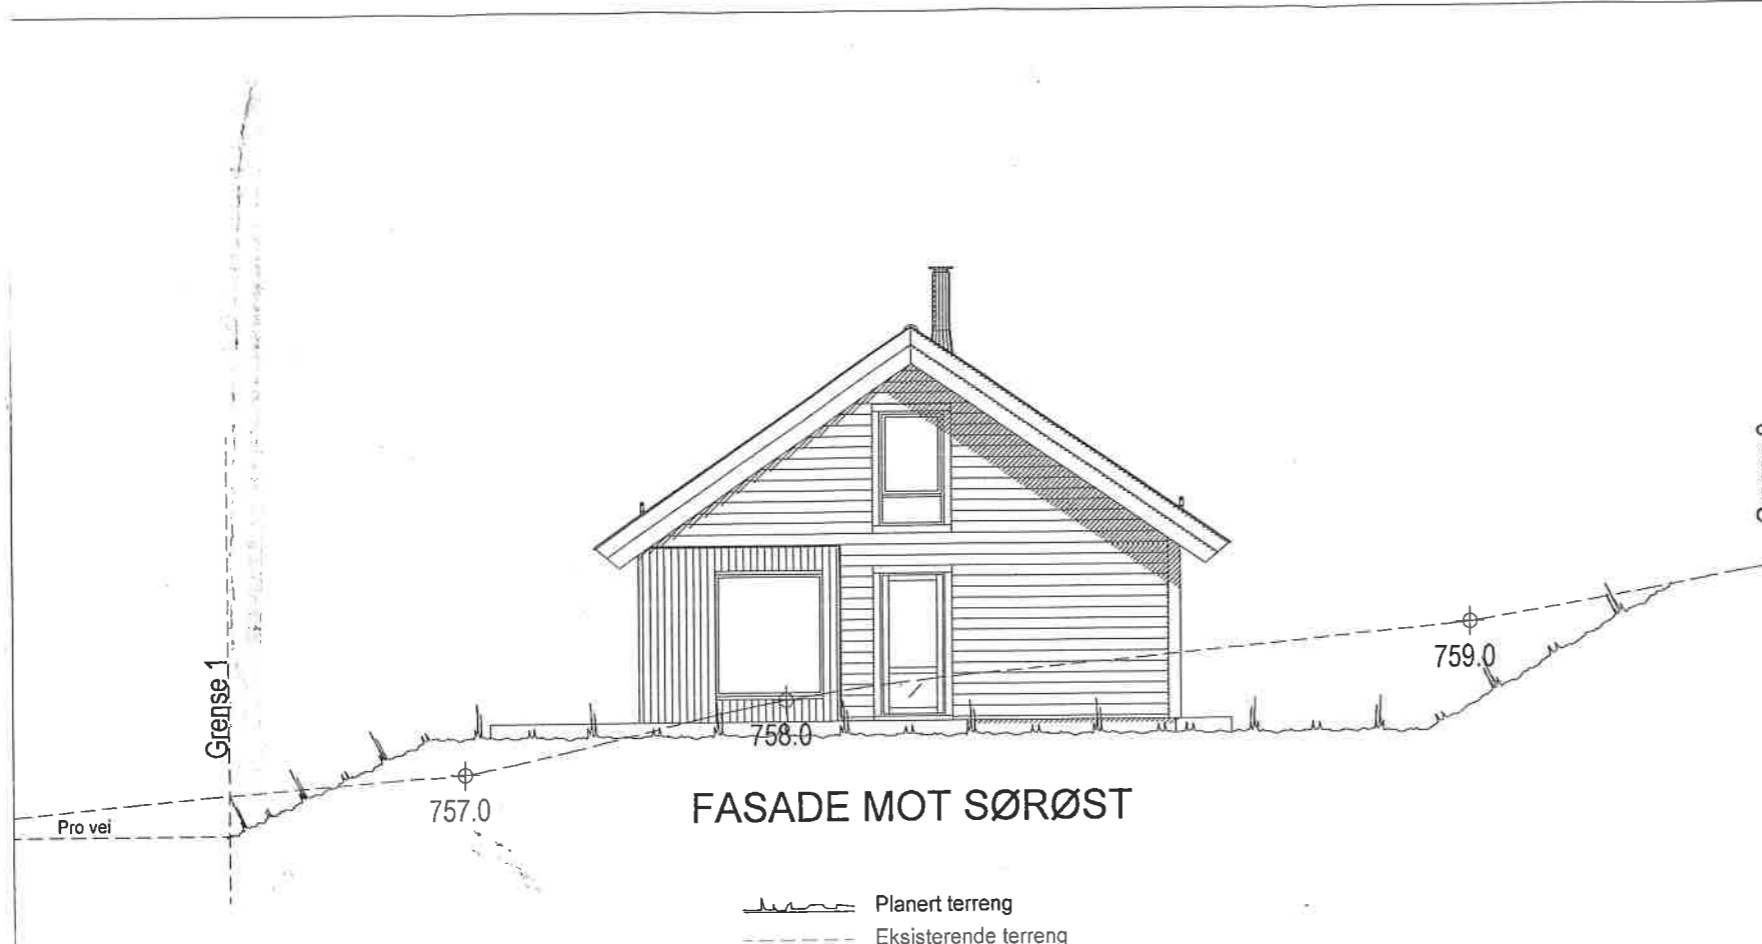

FASADE MOT SØRØST

— Planert terreng
 - - - Eksisterende terreng

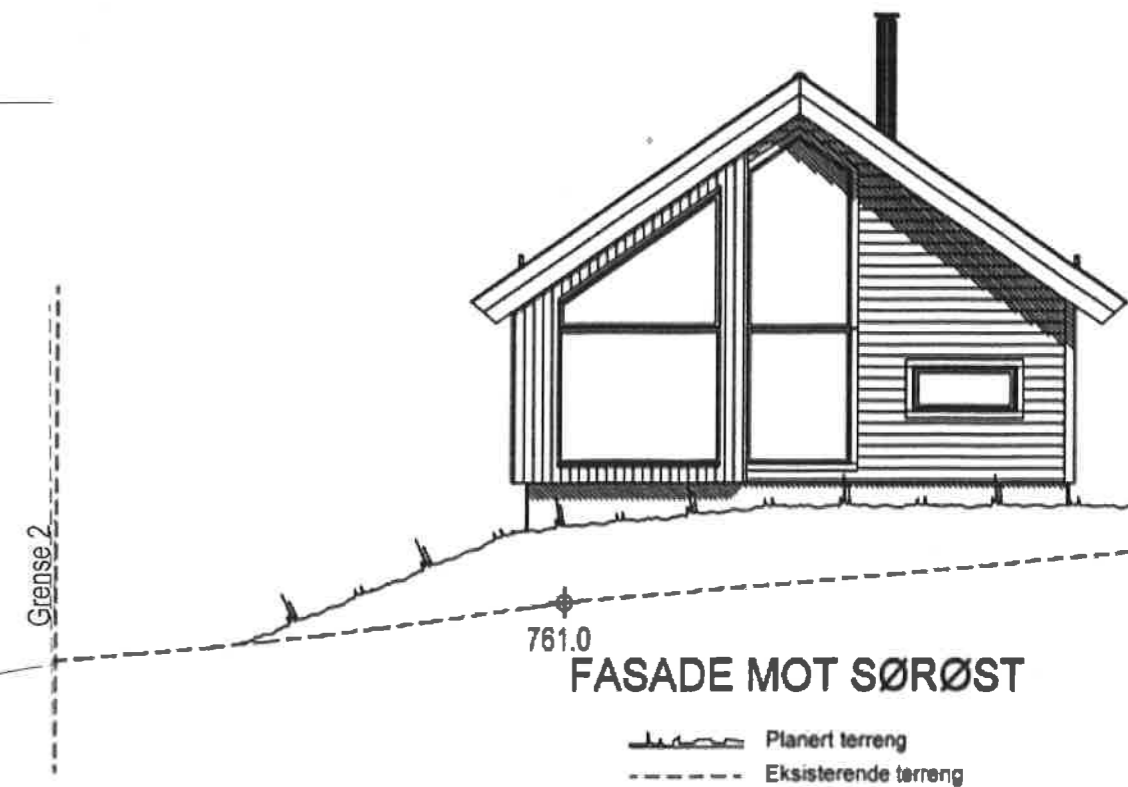

FASADE MOT SØRØST

— Planert terreng
 - - - Eksisterende terreng

"BIRKEN"
 STORÅSEN

FASADE 2

Bolig Partner

Denne tegning tilhører Bolig Partner AS og kan ikke benyttes uten skriftlig samtykke

Tiltakshaver :
 Marit Øfsdahl
 Jan-Ståle Myklebust

Byggeplass :
 Sjusjølia tomt 24, 2612 SJUSJØEN

Gnr: 814
 Bnr: 1
 Fnr: 990

MÅL 1 : 10

Dato 24.04.18

Pnr.: 1250100386

Tegnings Nr.

Bolig Partner

Bolig Partner AS og kan ikke benyttes uten skriftlig samtykke

Tiltakshaver :
 Frode Hanssen Øverås
 Nina Helene Hanssen Øverås

Byggeplass :
 Sjusjølia tomt 29, 2612 SJUSJØEN