




1:100 Fasade Nord

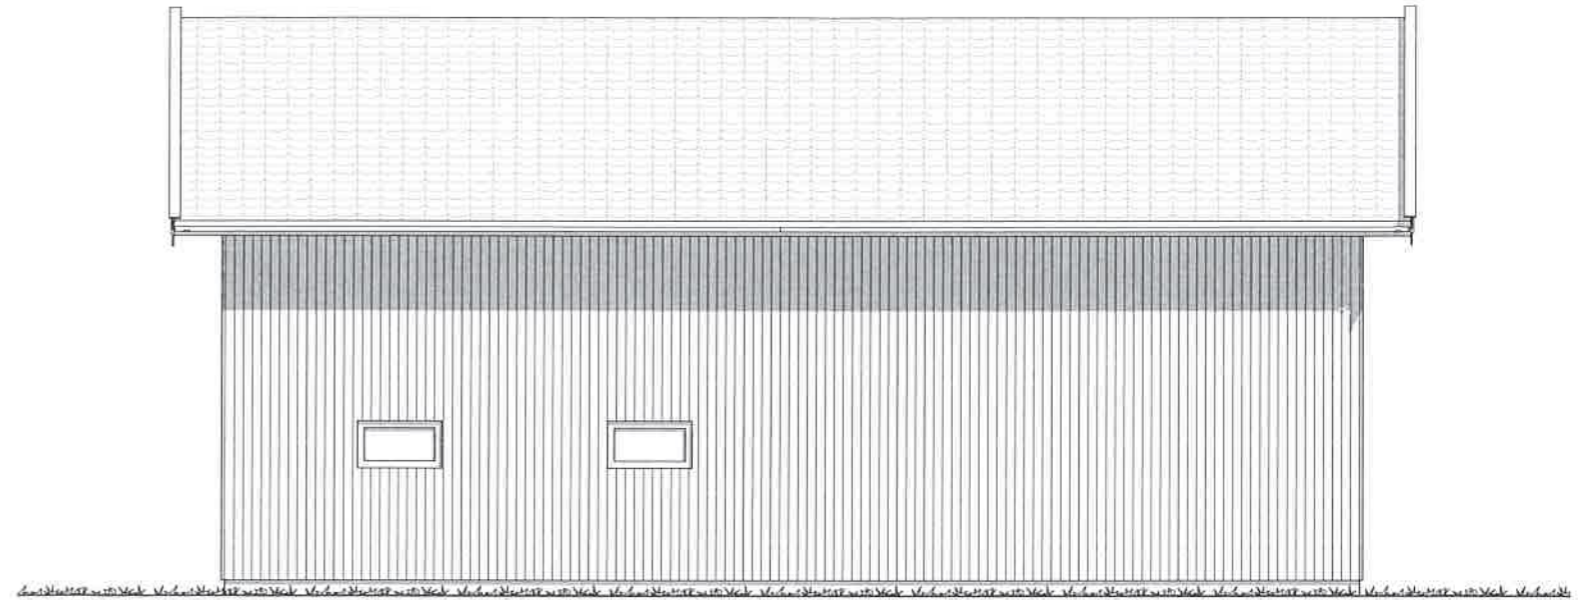

1:100 Fasade Vest

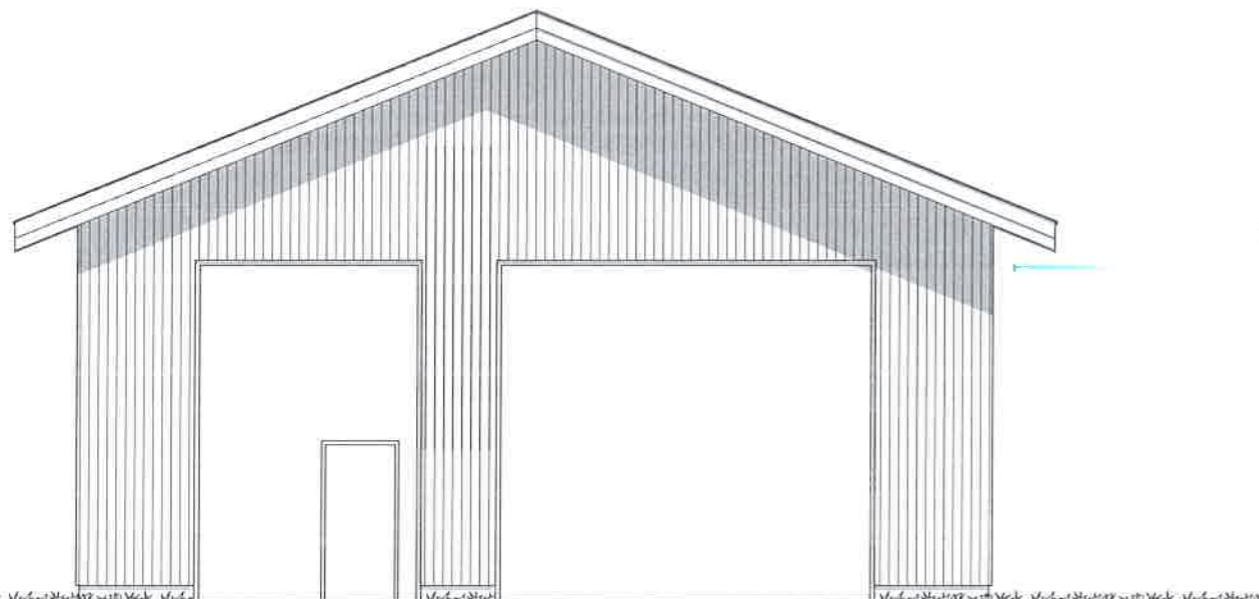

1:100 Fasade Sør

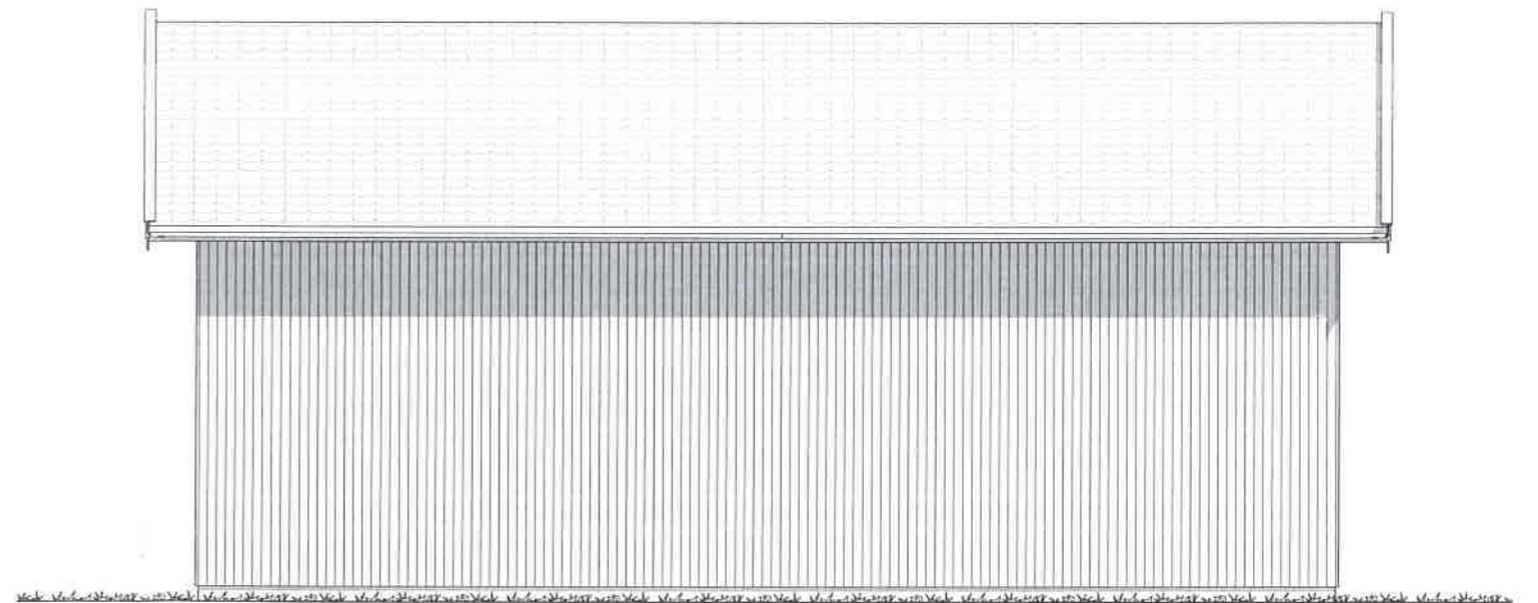



1:100 Fasade Øst

| Rev | Nr | Beskrivelse   | Dato                                   | Sign | Kontr        |
|-----|----|---------------|--|------|--------------|
|     |    | Prosjektfase: | Prosjekt:                              |      | Dato:        |
|     |    |               | Gålåvegen 68                           |      | 19.06.2020   |
|     |    | Prosjektnr.:  | Tiltakshaver:                          |      | Gnr./Bnr.:   |
|     |    | PROSJEKTNR.   | Marihøna Gårds og friluftsbarnahage AS |      | 767/37       |
|     |    | Arkitekt      |  |      | Målestokk:   |
|     |    | ARR           |  |      | 1:100        |
|     |    |               | Tegning:                               |      | Tegningsnr.: |
|     |    |               | Fasader                                |      | A20-02       |



**ARR arkitekter as**  
 postboks 252 - 2381 Brumunddal  
 tlf. 930 88 975 - e-post: post@arrark.no  
 Internet t: www.arrark.no

Arealer i henhold til NS 3940 og teknisk forskrift:  
 BRA= 169.5 M<sup>2</sup>  
 BYA= 182.3 M<sup>2</sup>

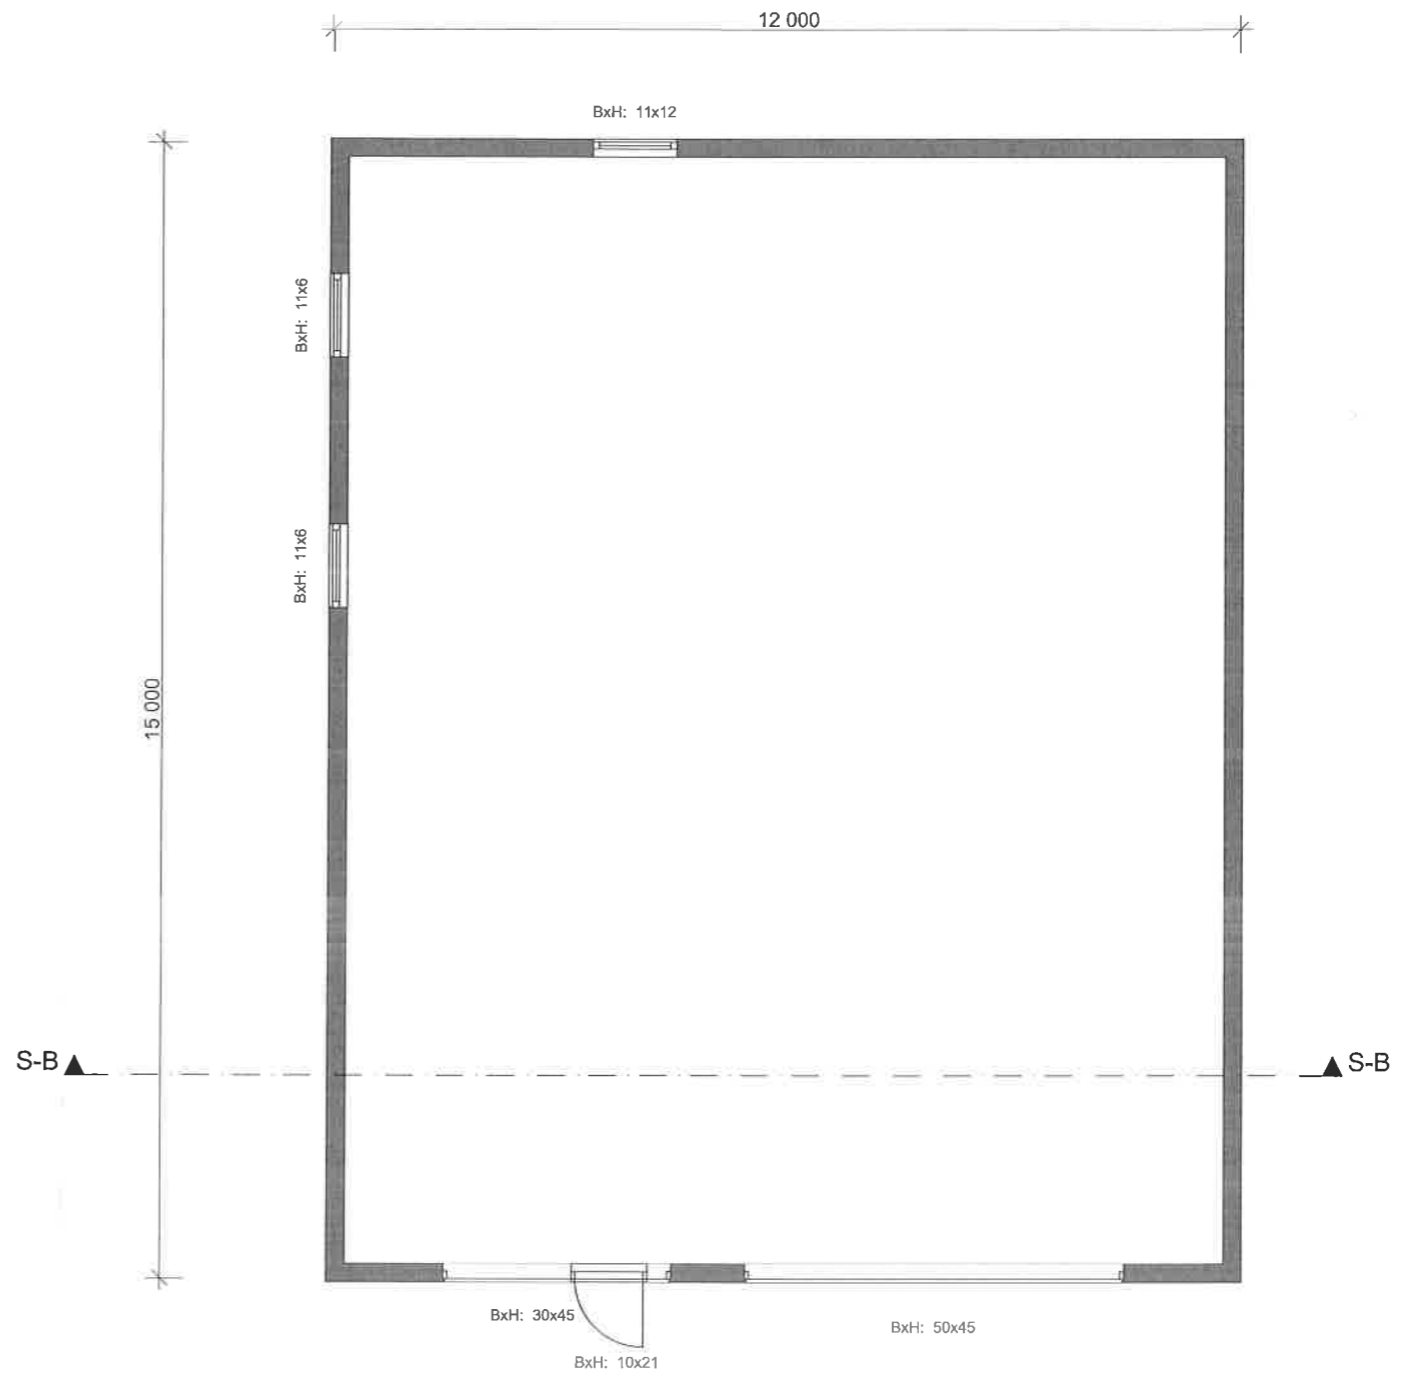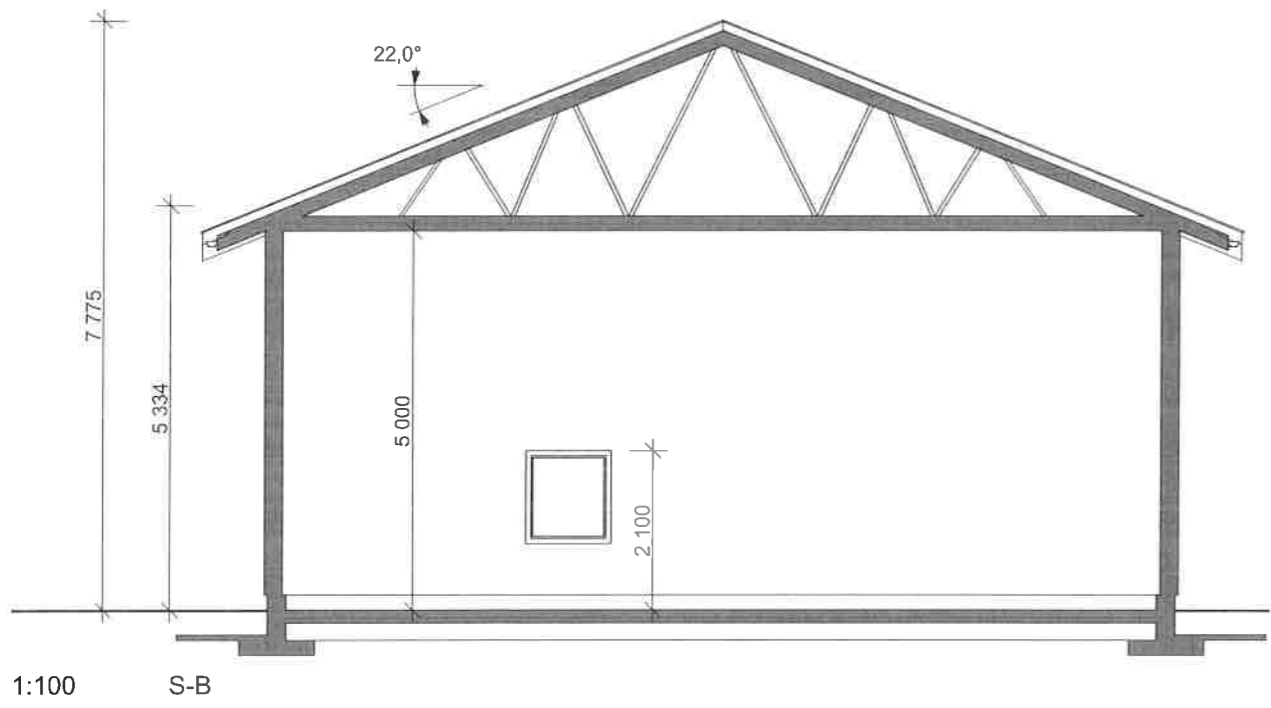

1:100 Plan

| Rev           | Nr | Beskrivelse                            | Dato         | Sign | Kontr |
|---------------|----|--|--------------|------|-------|
| Prosjektfase: |    | Prosjekt:                              | Dato:        |      |       |
|               |    | Gålåvegen 68                           | 19.06.2020   |      |       |
| Prosjektnr.:  |    | Tiltakshaver:                          | Gnr./Bnr.:   |      |       |
| PROSJEKTNR.   |    | Marihøna Gårds og friluftsbarnahage AS | 767/37       |      |       |
| Arkitekt      |    |  | Målestokk:   |      |       |
| ARR           |    |  | 1:100        |      |       |
|               |    | Tegning:                               | Tegningsnr.: |      |       |
|               |    | Plan, snitt                            | A20-01       |      |       |

**ARR** arkitekter as  
 postboks 252 - 2381 Brumunddal  
 tlf. 930 88 975 - e-post: post@arrark.no  
 Internet: www.arrark.no