



Vedlegg D1

Kart over området

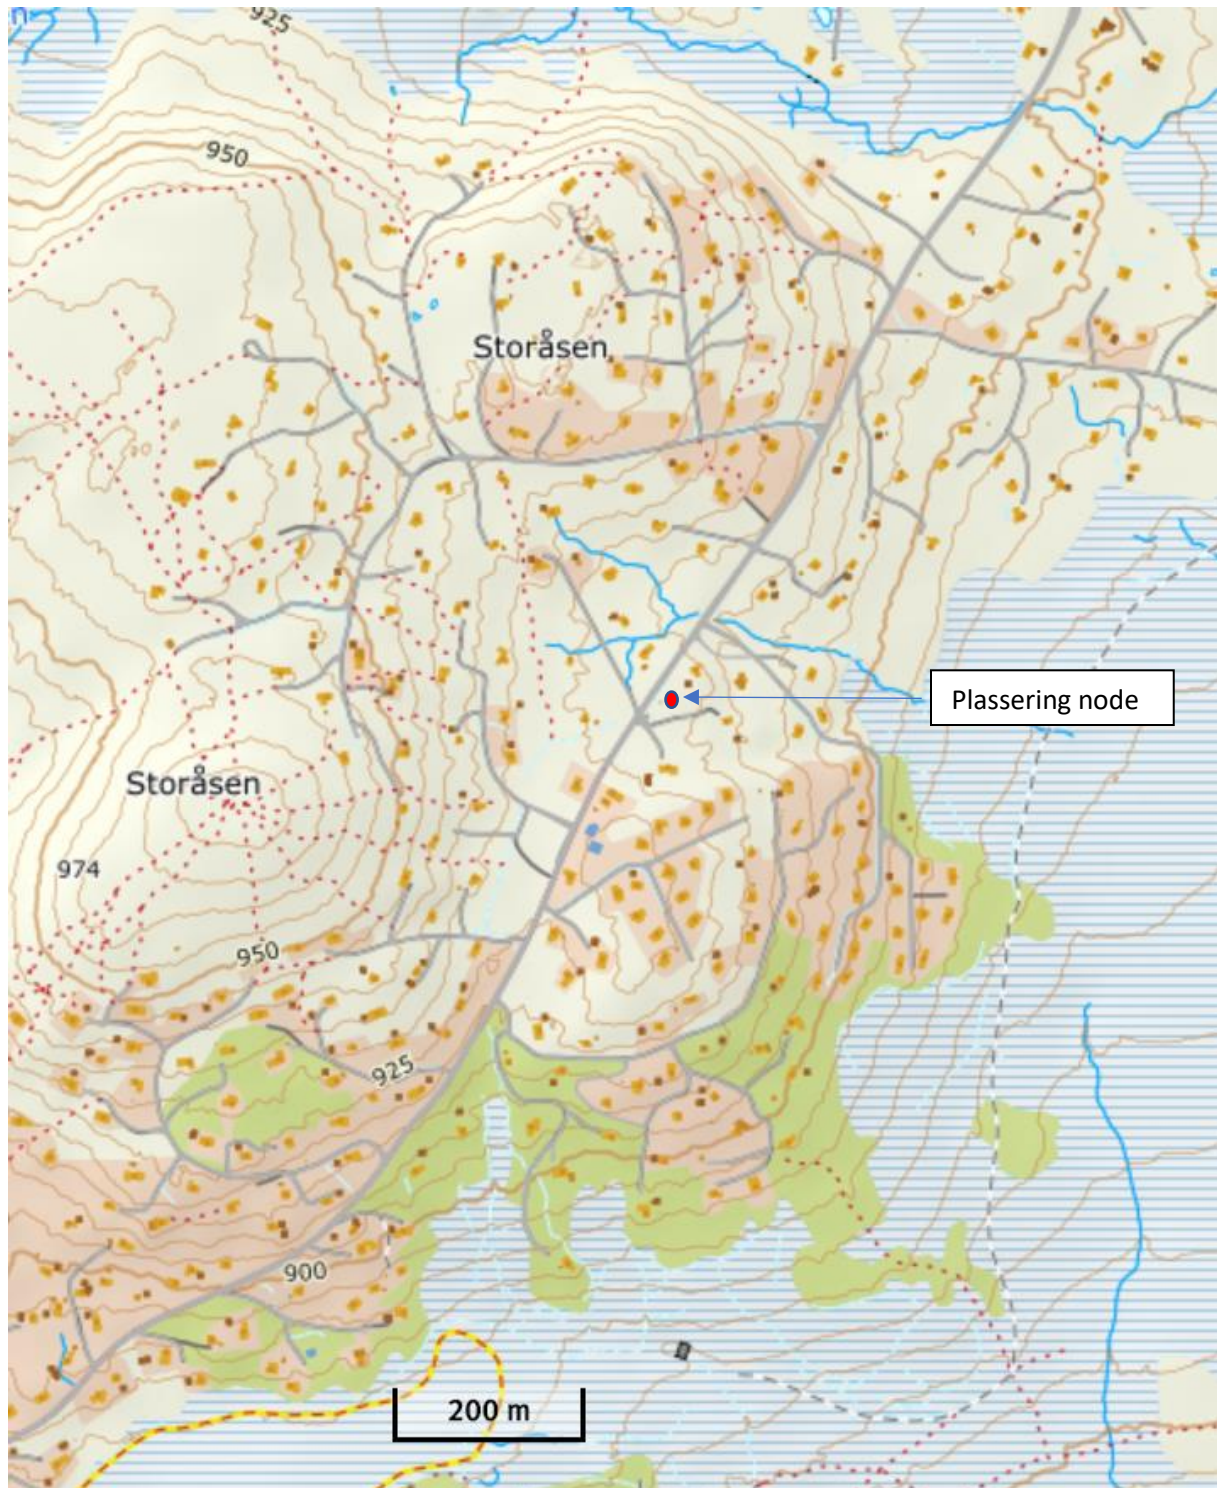

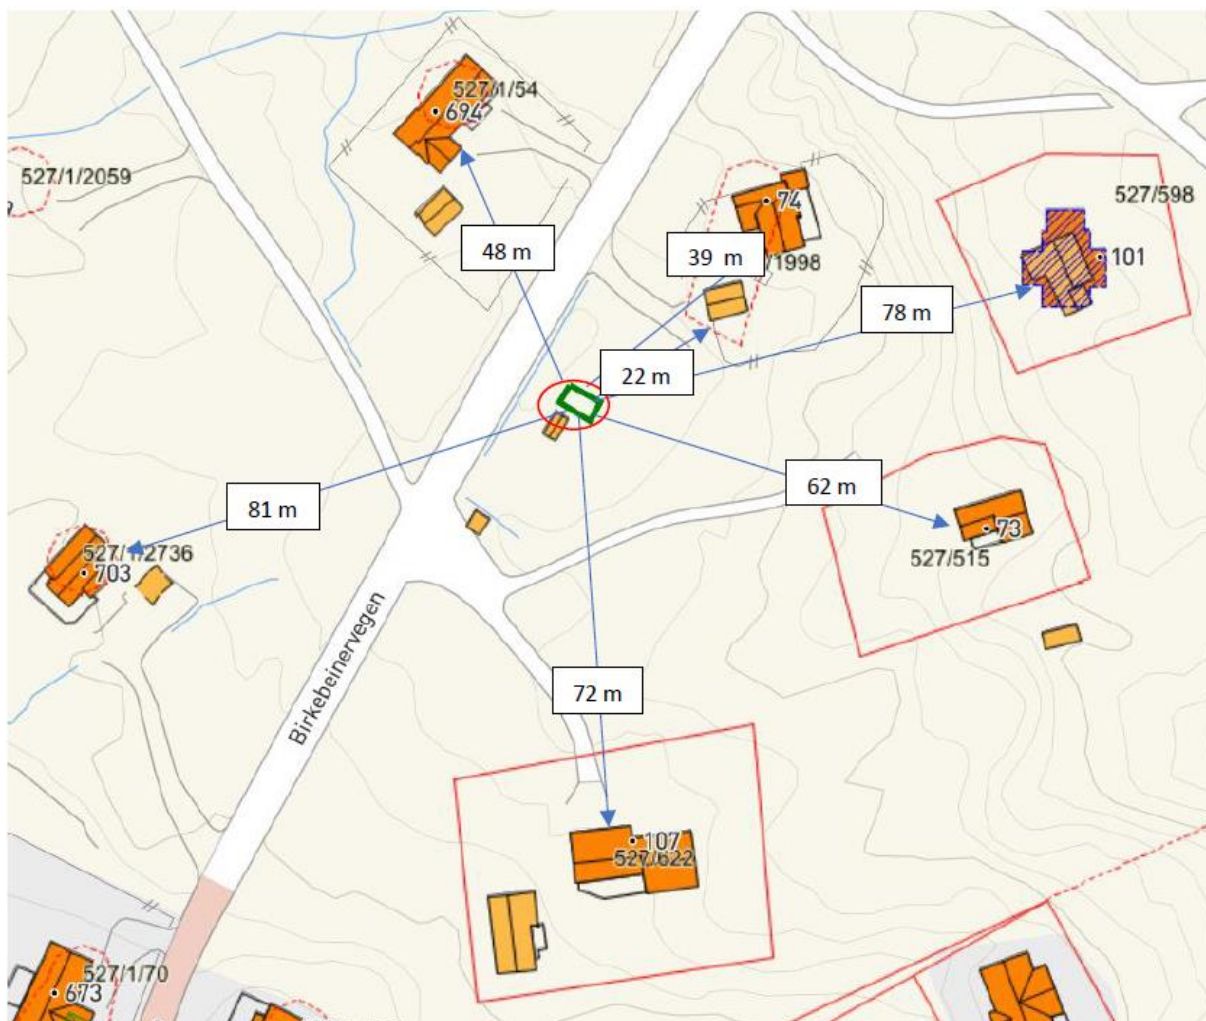

Plassering av nytt teknikkhus/node på 2,35 m x 3,25m (total flate 7,35 m²)

Avstand nærmeste tomtegrense: 22 meter

Avstand nærmeste bygning: 23 meter