


post@sti-as.no
tlf. 7243 9200 faks. 7243 9220
www.storen-treindustri.no

01 Terskelrampe
26/7 x 198

NB! Ser leveransebeskrivelse for valg av materialer

HENVISNING :

- For oppbygging av balkong, se: leveransebeskrivelsen
- For Utførelse, avstivning og forankring, se: **NBI 526.413**

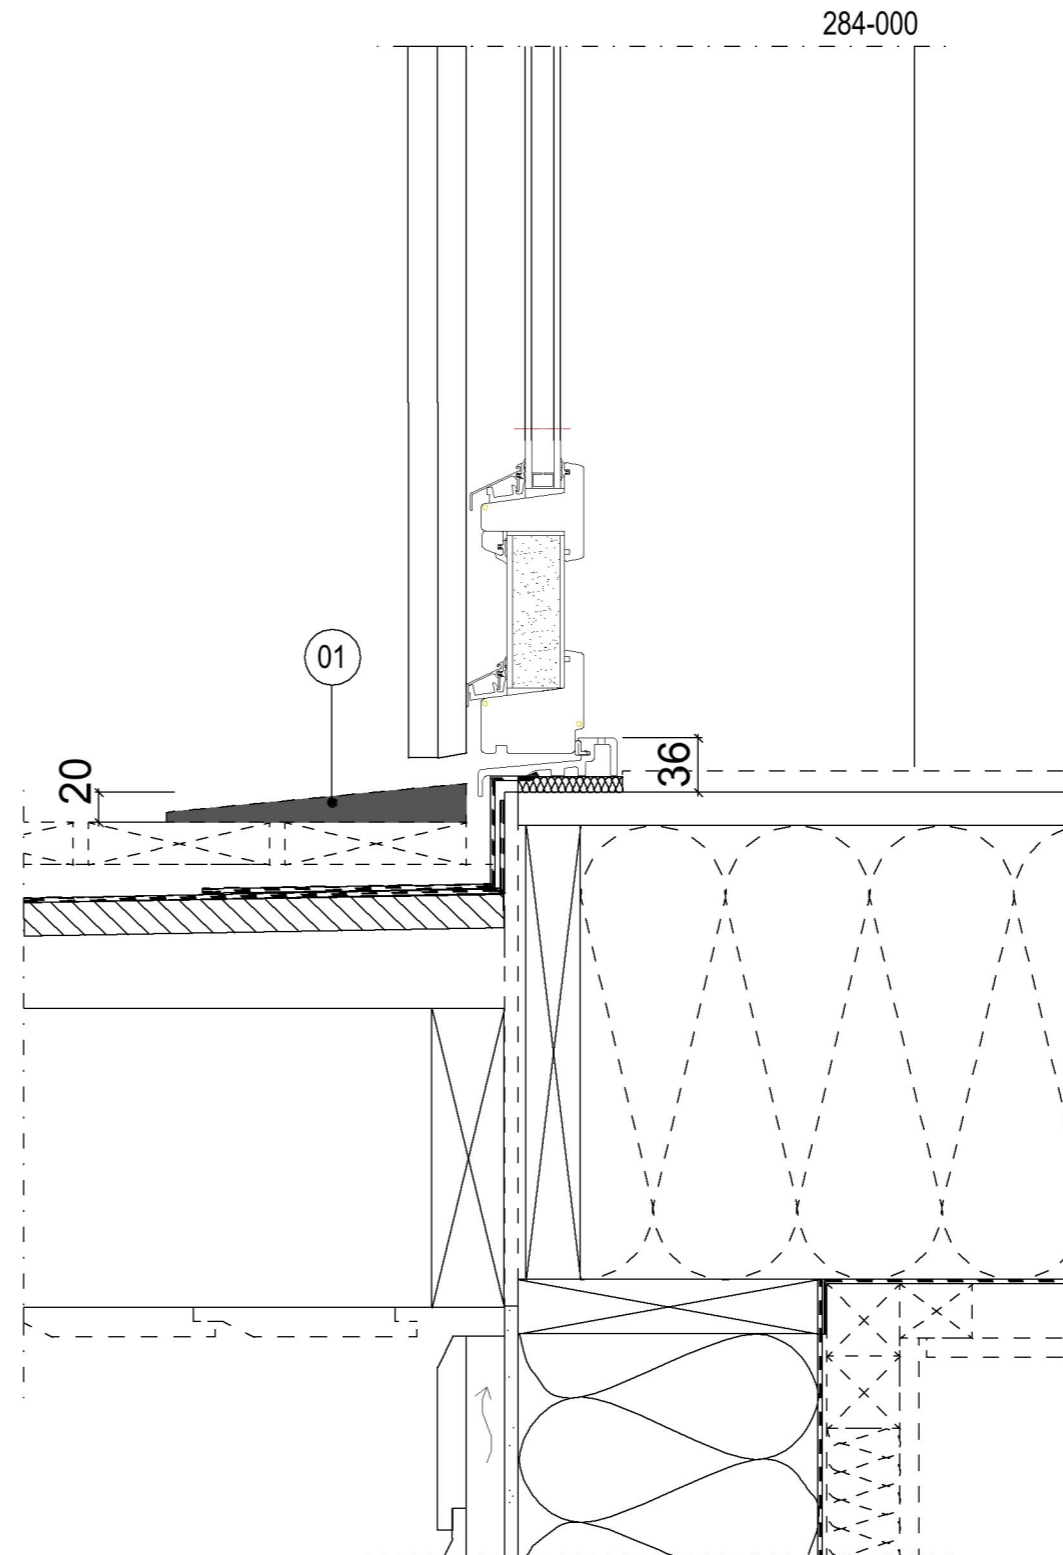

Prosjektnr. :	Mål : 1: 5
Dato : 15.11.2019	Tegnet av : RC
	Godkjent av : PGN

Stiplede komponenter kompletteres på byggeplass