


opprinnelig terrasse  
3x3 meter

Takoverbygg  
2,20 til  
lavste punkt  
1,80

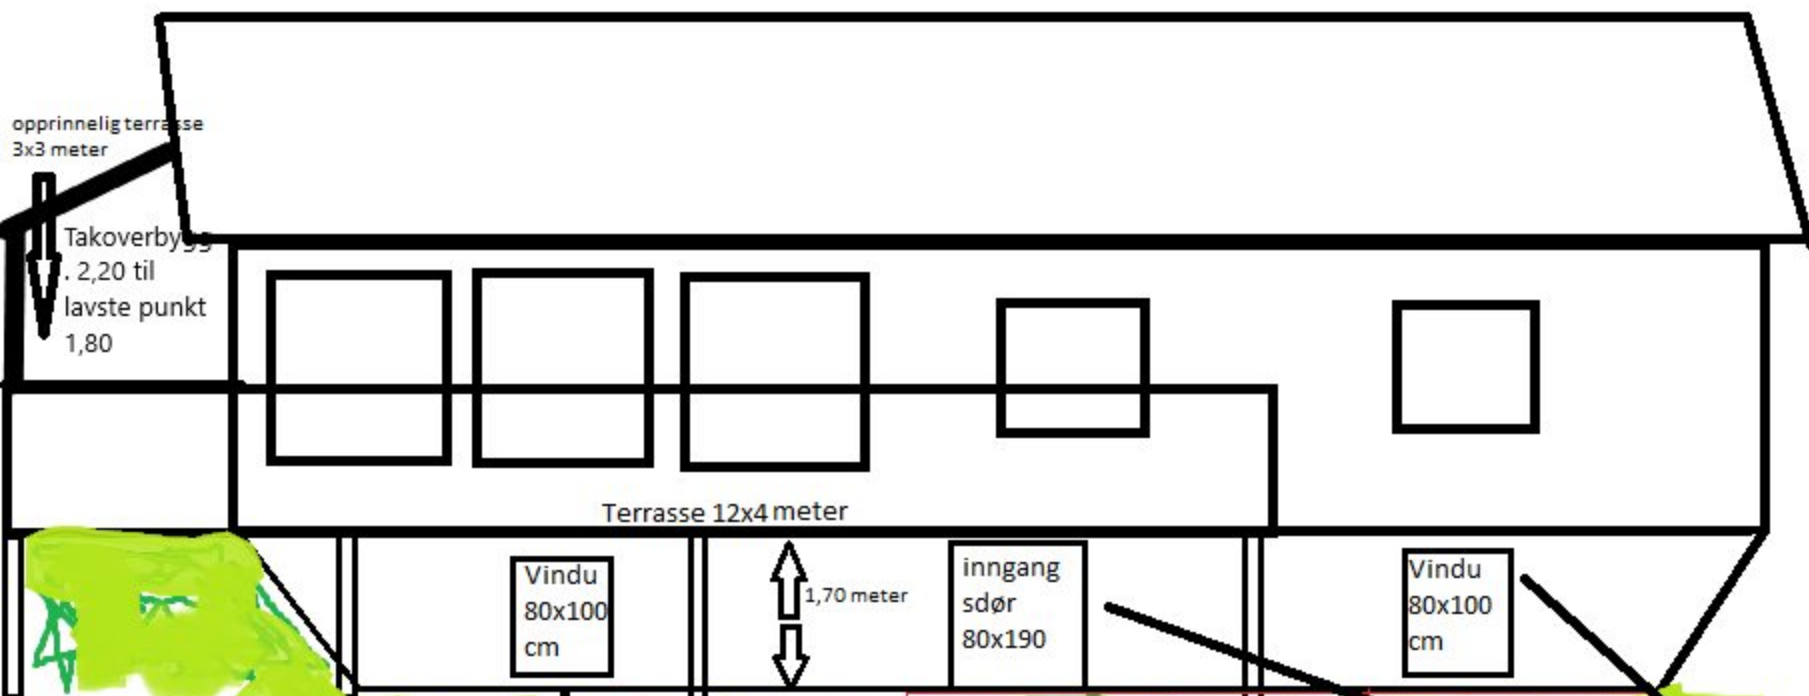

Ringmur 60 cm med støpt dekke i  
bunn med sluk etablert til  
opprinnelig drenering.

Ringmur 2x1,5m  
(hestesko)

Er her i dag  
kjellervinduer i  
størrelse 80x38