


Snitt B

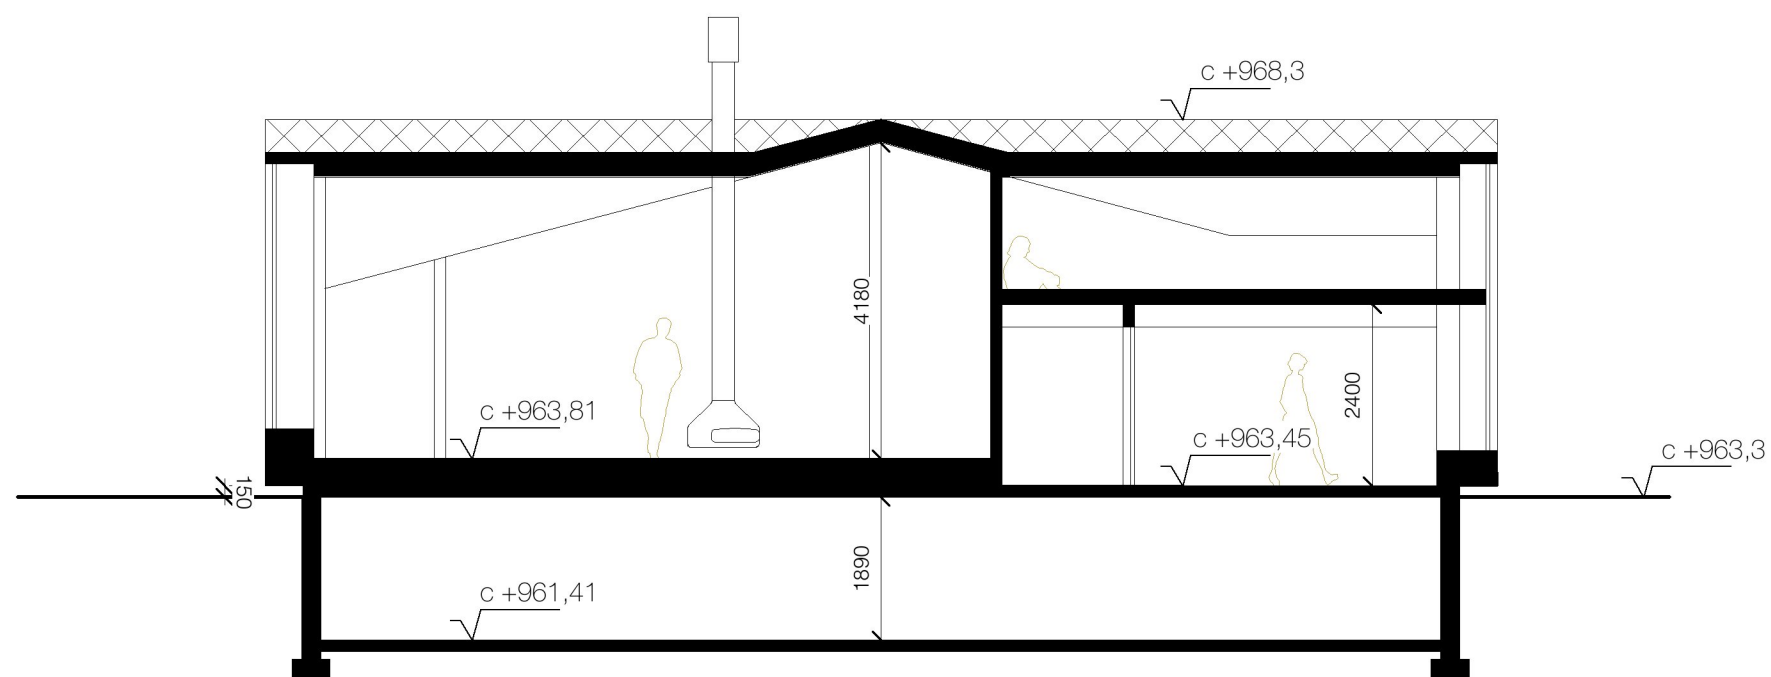

Snitt A

Nr.	Dato	Godkj.	Revisjonsmerknader
A	6.3.17	FK	Ny Kryp Kjeller under Alltrom
B	4.8.17	TT	Utvidet kryptjeller under hele hytten

Prosjekt nr.	201627	Prosjekt tittel	Hytte Sjøen Gnr/Bnr 527/451	
<b>R21</b> ARKITEKTER Rådhusgata 21, 0150 Oslo tlf 9524861 post@r21.no	Byggherre	Arthur Strand		
	Prosjektleder	Thomas Thorsnes		
Tegnet av	FK	Målestokk	1:100	Tegningsnr.
Gjennomgått av	TT	Dato	19.10.2016	<b>A-201</b>