

Ringsaker kommune
c/o Tina Marie Østby
planrådgiver.

Meeiv 13.08.2013

11/3684

Kommentarer til reguleringsplan for E6 Betsenden-Meeiv.

Vedlagt følger ny løsning for tilførselsveg fra Hægglunds og private tomter til ny FV 213. Kartet stammer fra Statens Vegvesen (geometriplan 27.06.2012). Ved hjelp av "klipp og lim" metoden har jeg vist 2 nye løsninger:

TMO

- A: Tilførselsvegen går i gammel trase til Slåttnyrvegen før utkjøring på FV213.
- B: Tilførselsvegen kobles direkte til Ødegårdsteppen med utkjøring til FV213 i dette krysset.

Kommentarer:

Pkt. A: Løsningen viser at det er plass til ny veg utenfor min eiendommen (378/521), på nordsiden av denne brukes allerede ekspropriert grunn. ved utkjøringen mot FV213 fjernes betongklessene ved busstepp, slik at svingen blir lettere å ta for lastebiler og kommunale biler. For beboere på Ødegårdsteppen tas litt grunn fra Ødegårdsteppen 2 (til grensemerket), for å bedre utpåkjøringen til den nye tilførselsvegen, samt kjøring til/fra Hægglunds og Ødegårdsteppen 8.

Pkt. B: Løsningen viser direkte utpåkjøring på FV213, fra Ødegårdsteppen (og Hægglunds). Grunn fra Ødegårdsteppen 2 brukes til kjøring til/fra Hægglunds og Ødegårdsteppen 8. Vegen videre (gang og sykkelveg) brukes som tilførselsveg for Ødegårdsteppen I, Størgt.151 A, Størgt.151 og kommunale biler.
PS. Grunn fra Ødegårdsteppen 2 er allerede ekspropriert av Statens vegvesen (til grensemerket) i 1984.

Til slutt vil jeg anbefale at støyskjermen mot FV213 blir flyttet så nær denne som mulig, det er her vegstøyet høyest og skjermingen har størst virkning.


På tilførselsvegen (og ved siden av) må det bli parkering forbudt for trakterer, biler og lastebiler. Disse er til stor hindring for kommunale biler og andre.

I VEDLEGG: KART OVER OMRÅDET

Med vennlig hilsen

Arild Skramstad

Arild Skramstad
Ødegårdsteppen I
2390 Meeiv

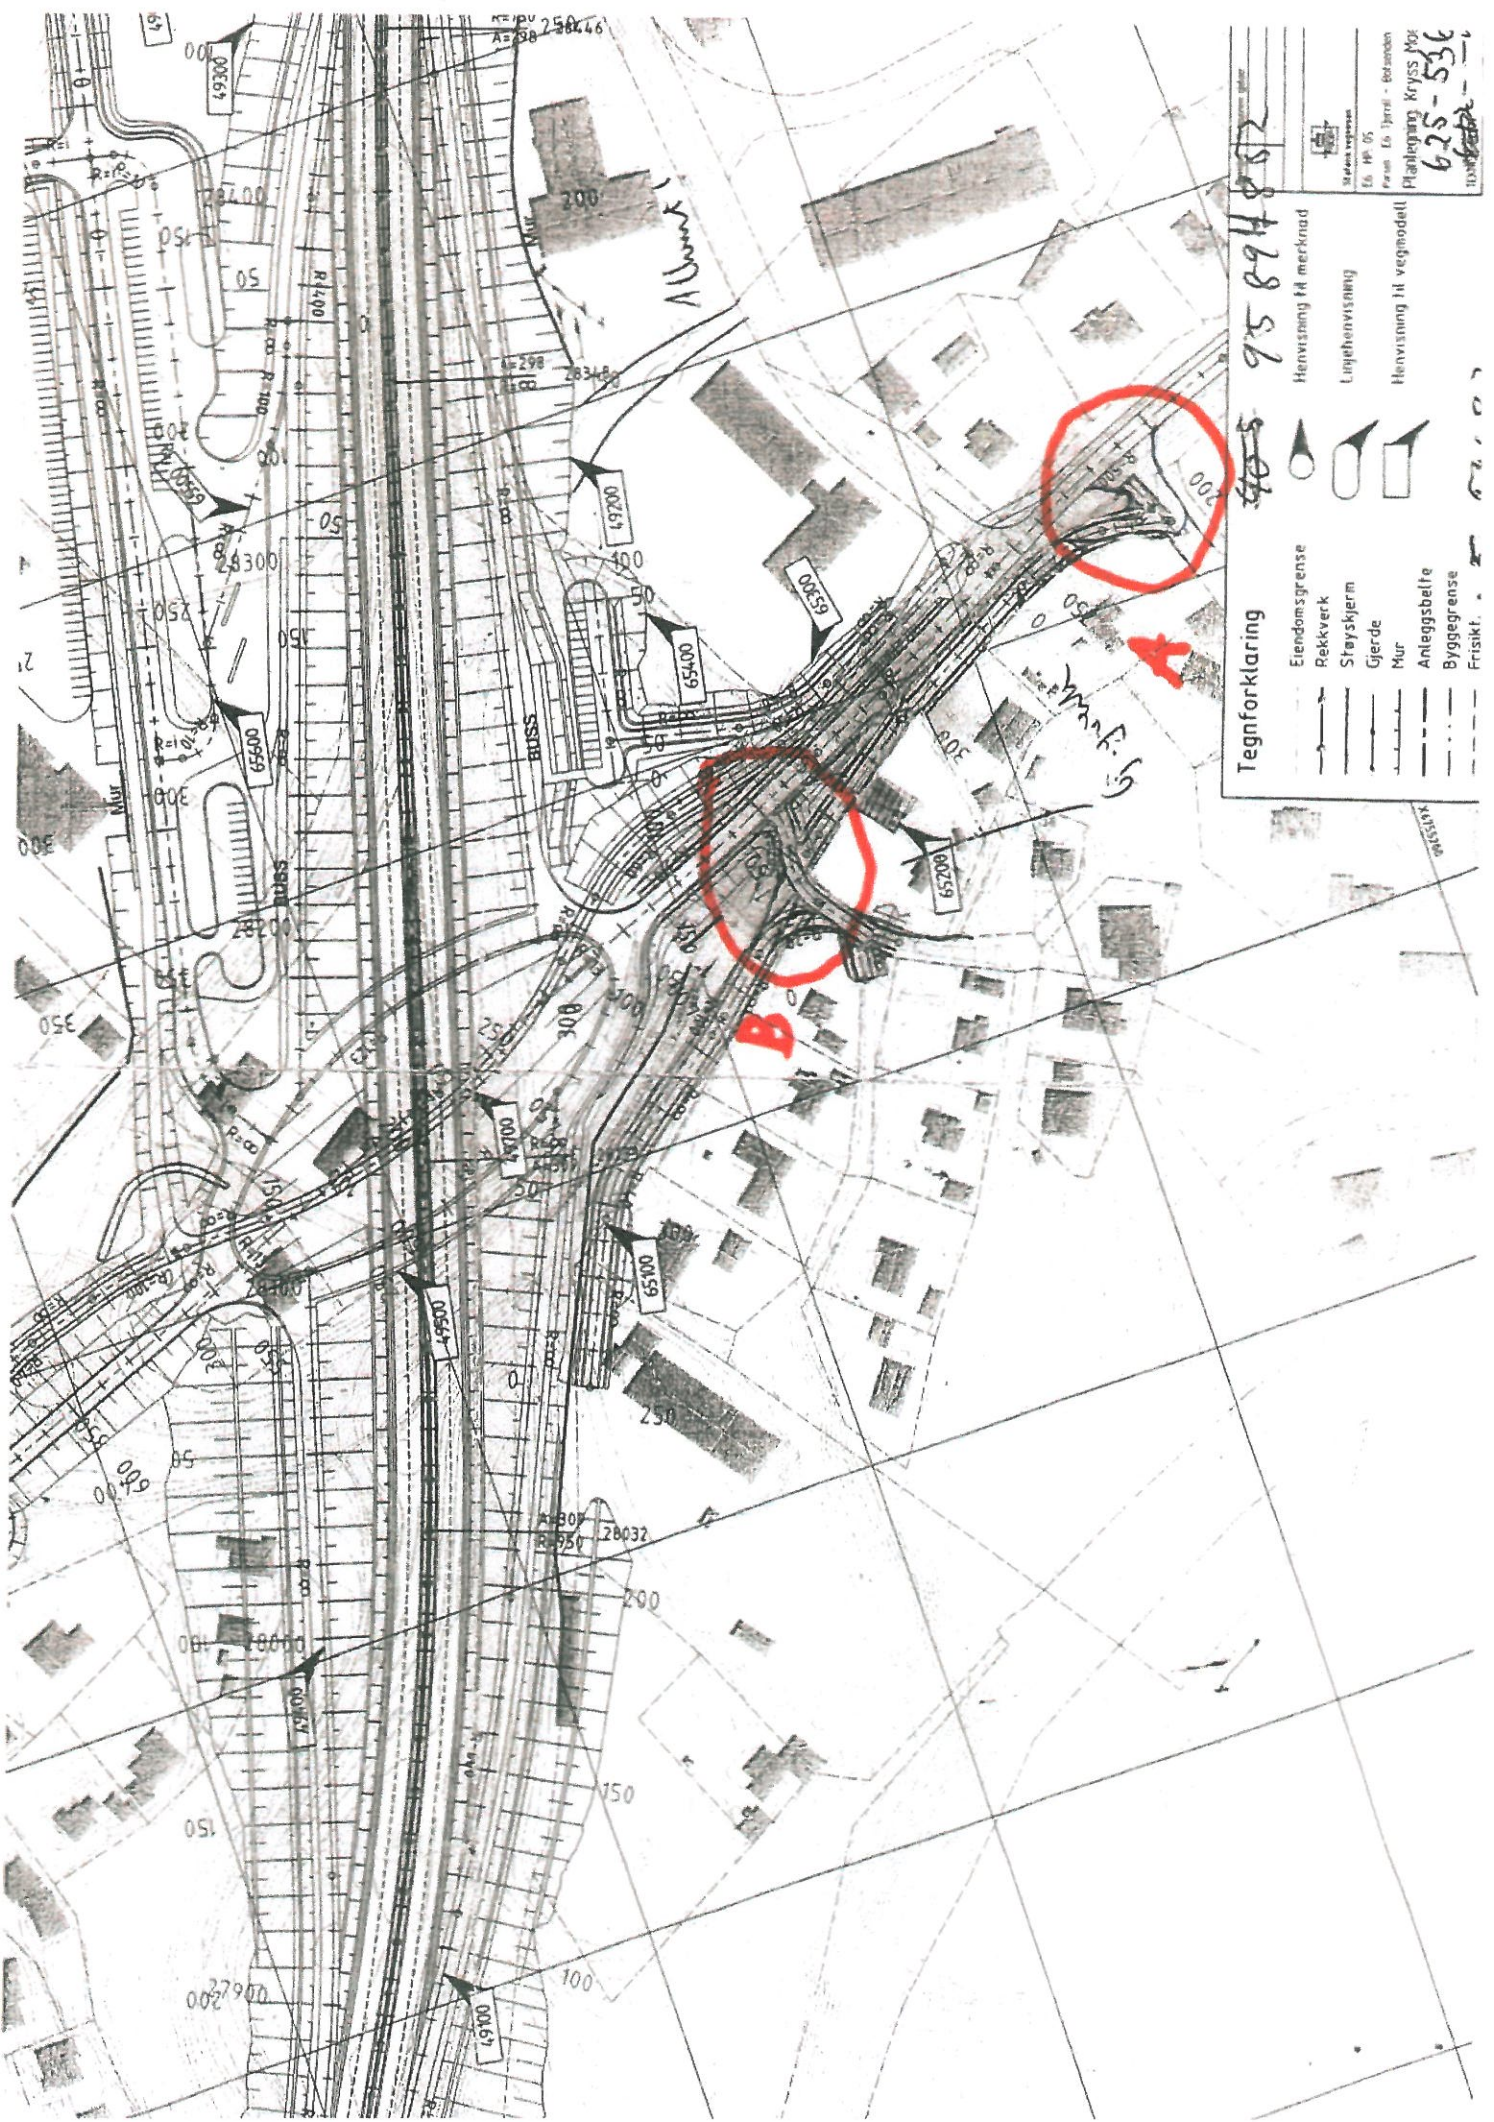

	Endomsgrense
	Rekkverk
	Strøyskerm
	Gjerde
	Mur
	Anleggsbelfe
	Bygggrense
	Frisikt.
	Henviisning til merknad
	Linjehenviisning
	Henviisning til vegmodell

798 698 56
95 894 812
Statens vegvesen
Førutsettning: 16.10.05
Planleggning: Kryss Mo
625-536