


**Ringsaker kommune**  
**E6 TJERNLI-BOTSENDEN, BRUMUNDDALSKRYSSET**  
**ENDRING, RUNDKJØRING STRANDSAGVEGEN -**  
**RINGSAKERVEGEN**

BEHANDLING ETTER PLAN- OG BYGNINGSLOVEN 2008

VEDTATT I PLANUTVALGET:

- AREALFORMÅL (PBL § 12-5)**
- BEBYGGELSE OG ANLEGG (nr. 1)**
- BI INDUSTRI
  - BKB KOMBINERT BEBYGGELSE OG ANLEGGFORMÅL
- SAMFERDSEL OG TEKNISK INFRASTRUKTUR (nr. 2)**
- V VEGAREAL
  - VGS GANG- OG SYKKELVEG
  - VA-g ANNEN VEGGRUNN - GRØNTAREAL
- GRØNSTRUKTUR (nr. 3)**
- GV VEGETASJONSSKJERM

- BESTEMMELSESONRÅDER**
- V-ML MIDLERTIDIG ANLEGGSONRÅDE
  - #1 FUNKSJONS- OG KVALITETSKRAV TIL BYGNINGER, ANLEGG OG UTEAREALER
- HENSYNSSONER**
- SIKRINGS-, STØY OG FARESONER (a)
- H320 FARESONE FLOM
- LINJETYPER SYMBOL MM**
- PLANAVGRENSING
  - FORMÅLGRENSE
  - BYGGEGRENSE
  - REGULERT SENTERLINJE
  - KANT KJØREBANE
  - KANT GANG- OG SYKKELVEG/FORTAU
  - HENSYNSSONE GRENSE
  - AVKJØRSEL

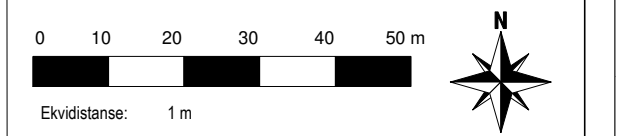

REVISJONER:	DATO:	REVISJONER:	DATO:
PLANEN ER UTFØRT AV : <b>SWECO</b>	SAKSBEHANDLER: Johanne A Sørum	MÅLESTOKK: 1:1000	DATO: 24.3.2021
	SISTE REV.:	PLAN. NR.:	<b>896-2</b>