


X:\noroppdrag\Gjovik\5175586\BIM\veg\A\fil\LAY_C_28000.dwg - HAS - Plottet: 2019-06-28, 08:51:01 - LAYOUT = C001 - XREF = A_LP2019_T_geom, 2018-12-10 Kartgrunnlag med matritikler

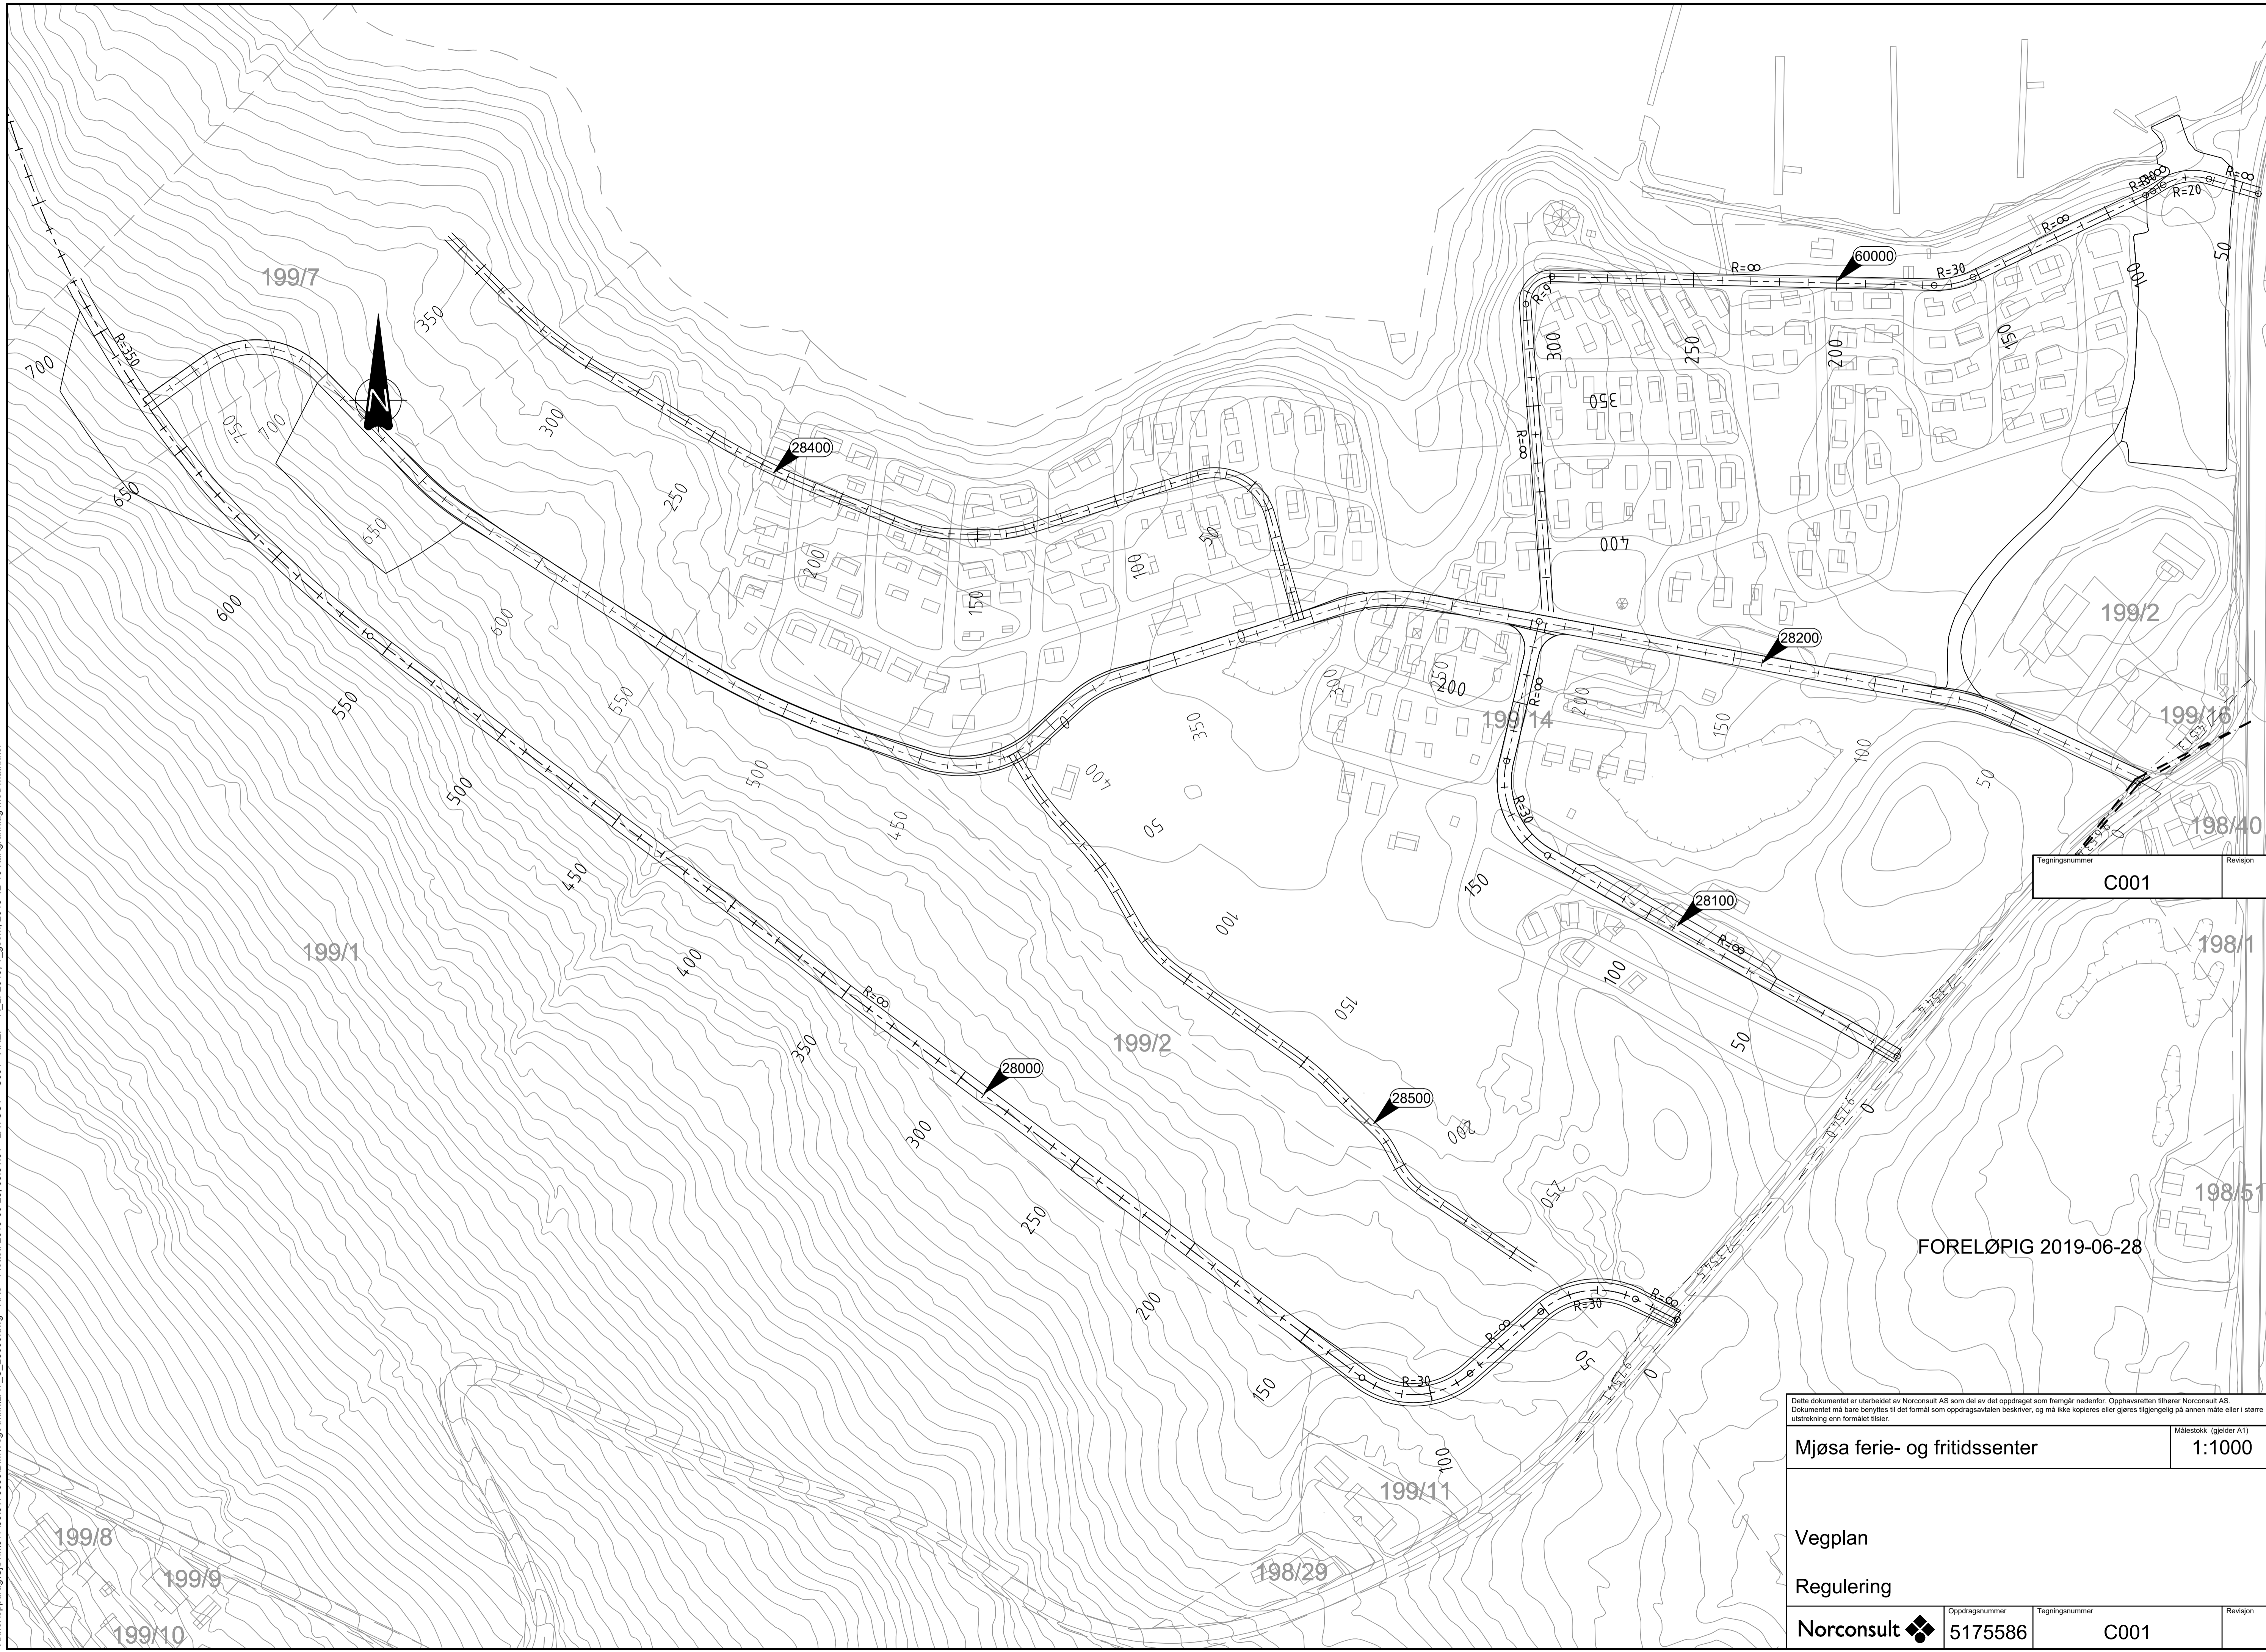

Tegningsnummer	Revisjon
C001	


FORELØPIG 2019-06-28

Dette dokumentet er utarbeidet av Norconsult AS som del av det oppdraget som fremgår nedenfor. Opphavsretten tilhører Norconsult AS. Dokumentet må bare benyttes til det formål som oppdragsavtalen beskriver, og må ikke kopieres eller gjøres tilgjengelig på annen måte eller i større utstrekning enn formålet tilsier.

Mjøsa ferie- og fritidssenter Målestokk (gjelder A1)
1:1000

Vegplan

Regulering

Norconsult 	Oppdragsnummer 5175586	Tegningsnummer C001	Revisjon
--	---------------------------	------------------------	----------