VINDUSKJEMA YTTERVEGG

					MATERIALE OG FARGE											
Type	BREDDE	HØYDE	BH	POS.NR.	KARM UTVENDIG	KARM INNVENDIG	FORING/GERIKT	HENGSLING	BRANNKRAV	LYDKRAV	U-VERDI	BARNESIKRING	PERS SIKKERH RUTE INNVENDIG	PERS SIKKERH RUTE UTVENDIG	ANT.	Solfaktor
V01																
V01	890	1890	220	113.01	TRE MED UTV. ALUMINIUMSKLEDNING RAL 9011	NCS S 0502-Y	NEI, GIPSES INN	UTADSLÅENDE TOPPHENGSLET		33 dB	Maks 1,2 w/m2	Yes	Yes	Yes	1	0,52
V01: 1															1	
V02																
V02	790	2090	20	114.01	TRE MED UTV. ALUMINIUMSKLEDNING RAL 9011	NCS S 0502-Y	NEI, GIPSES INN	UTADSLÅENDE TOPPHENGSLET		-	Maks 1,2 w/m2	Yes	Yes	No	1	0,52
V02: 1															1	
V03																
V03	890	2090	100	323.02	TRE MED UTV. ALUMINIUMSKLEDNING RAL 9011	NCS S 0502-Y	NEI, GIPSES INN	UTADSLÅENDE TOPPHENGSLET		-	Maks 1,2 w/m2	Yes	Yes	Yes	1	0,52
V03	890	2090	100	353.02	TRE MED UTV. ALUMINIUMSKLEDNING RAL 9011	NCS S 0502-Y	NEI, GIPSES INN	UTADSLÅENDE TOPPHENGSLET		-	Maks 1,2 w/m2	Yes	Yes	Yes	1	0,52
V03	890	2090	100	422.02	TRE MED UTV. ALUMINIUMSKLEDNING RAL 9011	NCS S 0502-Y	NEI, GIPSES INN	UTADSLÅENDE TOPPHENGSLET		-	Maks 1,2 w/m2	Yes	Yes	Yes	1	0,52
V03	890	2090	100	456.02	TRE MED UTV. ALUMINIUMSKLEDNING RAL 9011	NCS S 0502-Y	NEI, GIPSES INN	UTADSLÅENDE TOPPHENGSLET		-	Maks 1,2 w/m2	Yes	Yes	Yes	1	0,52
V03	890	2090	100	523.02	TRE MED UTV. ALUMINIUMSKLEDNING RAL 9011	NCS S 0502-Y	NEI, GIPSES INN	UTADSLÅENDE TOPPHENGSLET		-	Maks 1,2 w/m2	Yes	Yes	Yes	1	0,52
V03	890	2090	100	555.02	TRE MED UTV. ALUMINIUMSKLEDNING RAL 9011	NCS S 0502-Y	NEI, GIPSES INN	UTADSLÅENDE TOPPHENGSLET		-	Maks 1,2 w/m2	Yes	Yes	Yes	1	0,52
V03	890	2090	100	647.01	TRE MED UTV. ALUMINIUMSKLEDNING RAL 9011	NCS S 0502-Y	NEI, GIPSES INN	UTADSLÅENDE TOPPHENGSLET		-	Maks 1,2 w/m2	Yes	Yes	Yes	1	0,52
V03	890	2090	100	648.01	TRE MED UTV. ALUMINIUMSKLEDNING RAL 9011	NCS S 0502-Y	NEI, GIPSES INN	UTADSLÅENDE TOPPHENGSLET		-	Maks 1,2 w/m2	Yes	Yes	Yes	1	0,52
V03	890	2090	100	649.01	TRE MED UTV. ALUMINIUMSKLEDNING RAL 9011	NCS S 0502-Y	NEI, GIPSES INN	UTADSLÅENDE TOPPHENGSLET		-	Maks 1,2 w/m2	Yes	Yes	Yes	1	0,52
V03: 9															9	
V04																
V04	890	2090	100	223.01	TRE MED UTV. ALUMINIUMSKLEDNING RAL 9011	NCS S 0502-Y	NEI, GIPSES INN	UTADSLÅENDE TOPPHENGSLET		-	Maks 1,2 w/m2	No	Yes	Yes	1	0,52
V04	890	2090	100	223.02	TRE MED UTV. ALUMINIUMSKLEDNING RAL 9011	NCS S 0502-Y	NEI, GIPSES INN	UTADSLÅENDE TOPPHENGSLET		-	Maks 1,2 w/m2	No	Yes	Yes	1	0,52
V04	890	2090	100	224.01	TRE MED UTV. ALUMINIUMSKLEDNING RAL 9011	NCS S 0502-Y	NEI, GIPSES INN	UTADSLÅENDE TOPPHENGSLET		-	Maks 1,2 w/m2	No	Yes	Yes	1	0,52
V04	890	2090	100	226.01	TRE MED UTV. ALUMINIUMSKLEDNING RAL 9011	NCS S 0502-Y	NEI, GIPSES INN	UTADSLÅENDE TOPPHENGSLET		-	Maks 1,2 w/m2	No	Yes	Yes	1	0,52
V04	890	2090	100	256.01	TRE MED UTV. ALUMINIUMSKLEDNING RAL 9011	NCS S 0502-Y	NEI, GIPSES INN	UTADSLÅENDE TOPPHENGSLET		-	Maks 1,2 w/m2	No	Yes	Yes	1	0,52
V04: 5															5	
V05																
V05	890	2090	100	212.01	TRE MED UTV. ALUMINIUMSKLEDNING RAL 9011	NCS S 0502-Y	NEI, GIPSES INN	UTADSLÅENDE TOPPHENGSLET		33 dB	Maks 1,2 w/m2	Yes	Yes	No	1	0,52
V05	890	2090	100	239.01	TRE MED UTV. ALUMINIUMSKLEDNING RAL 9011	NCS S 0502-Y	NEI, GIPSES INN	UTADSLÅENDE TOPPHENGSLET		33 dB	Maks 1,2 w/m2	Yes	Yes	No	1	0,52
V05	890	2090	100	244.01	TRE MED UTV. ALUMINIUMSKLEDNING RAL 9011	NCS S 0502-Y	NEI, GIPSES INN	UTADSLÅENDE TOPPHENGSLET		33 dB	Maks 1,2 w/m2	Yes	Yes	No	1	0,52
V05	890	2090	100	273.01	TRE MED UTV. ALUMINIUMSKLEDNING RAL 9011	NCS S 0502-Y	NEI, GIPSES INN	UTADSLÅENDE TOPPHENGSLET		33 dB	Maks 1,2 w/m2	Yes	Yes	No	1	0,52
V05	890	2090	100	312.01	TRE MED UTV. ALUMINIUMSKLEDNING RAL 9011	NCS S 0502-Y	NEI, GIPSES INN	UTADSLÅENDE TOPPHENGSLET		33 dB	Maks 1,2 w/m2	Yes	Yes	No	1	0,52
V05	890	2090	100	339.01	TRE MED UTV. ALUMINIUMSKLEDNING RAL 9011	NCS S 0502-Y	NEI, GIPSES INN	UTADSLÅENDE TOPPHENGSLET		33 dB	Maks 1,2 w/m2	Yes	Yes	No	1	0,52
V05	890	2090	100	346.01	TRE MED UTV. ALUMINIUMSKLEDNING RAL 9011	NCS S 0502-Y	NEI, GIPSES INN	UTADSLÅENDE TOPPHENGSLET		33 dB	Maks 1,2 w/m2	Yes	Yes	No	1	0,52
V05	890	2090	100	412.01	TRE MED UTV. ALUMINIUMSKLEDNING RAL 9011	NCS S 0502-Y	NEI, GIPSES INN	UTADSLÅENDE TOPPHENGSLET		33 dB	Maks 1,2 w/m2	Yes	Yes	No	1	0,52
V05	890	2090	100	439.01	TRE MED UTV. ALUMINIUMSKLEDNING RAL 9011	NCS S 0502-Y	NEI, GIPSES INN	UTADSLÅENDE TOPPHENGSLET		33 dB	Maks 1,2 w/m2	Yes	Yes	No	1	0,52
V05	890	2090	100	444.01	TRE MED UTV. ALUMINIUMSKLEDNING RAL 9011	NCS S 0502-Y	NEI, GIPSES INN	UTADSLÅENDE TOPPHENGSLET		33 dB	Maks 1,2 w/m2	Yes	Yes	No	1	0,52
V05	890	2090	100	512.01	TRE MED UTV. ALUMINIUMSKLEDNING RAL 9011	NCS S 0502-Y	NEI, GIPSES INN	UTADSLÅENDE TOPPHENGSLET		33 dB	Maks 1,2 w/m2	Yes	Yes	No	1	0,52
V05	890	2090	100	539.01	TRE MED UTV. ALUMINIUMSKLEDNING RAL 9011	NCS S 0502-Y	NEI, GIPSES INN	UTADSLÅENDE TOPPHENGSLET		33 dB	Maks 1,2 w/m2	Yes	Yes	No	1	0,52
V05	890	2090	100	544.01	TRE MED UTV. ALUMINIUMSKLEDNING RAL 9011	NCS S 0502-Y	NEI, GIPSES INN	UTADSLÅENDE TOPPHENGSLET		33 dB	Maks 1,2 w/m2	Yes	Yes	No	1	0,52
V05	890	2090	100	612.01	TRE MED UTV. ALUMINIUMSKLEDNING RAL 9011	NCS S 0502-Y	NEI, GIPSES INN	UTADSLÅENDE TOPPHENGSLET		33 dB	Maks 1,2 w/m2	Yes	Yes	No	1	0,52
V05	890	2090	100	635.01	TRE MED UTV. ALUMINIUMSKLEDNING RAL 9011	NCS S 0502-Y	NEI, GIPSES INN	UTADSLÅENDE TOPPHENGSLET		33 dB	Maks 1,2 w/m2	Yes	Yes	No	1	0,52
V05	890	2090	100	649.02	TRE MED UTV. ALUMINIUMSKLEDNING RAL 9011	NCS S 0502-Y	NEI, GIPSES INN	UTADSLÅENDE TOPPHENGSLET		33 dB	Maks 1,2 w/m2	Yes	Yes	No	1	0,52
V05	890	2090	100	680.02	TRE MED UTV. ALUMINIUMSKLEDNING RAL 9011	NCS S 0502-Y	NEI, GIPSES INN	UTADSLÅENDE TOPPHENGSLET		33 dB	Maks 1,2 w/m2	Yes	Yes	No	1	0,52
V05	890	2090	100	691.07	TRE MED UTV. ALUMINIUMSKLEDNING RAL 9011	NCS S 0502-Y	NEI, GIPSES INN	UTADSLÅENDE TOPPHENGSLET		33 dB	Maks 1,2 w/m2	Yes	Yes	No	1	0,52
V05	890	2090	100	691.08	TRE MED UTV. ALUMINIUMSKLEDNING RAL 9011	NCS S 0502-Y	NEI, GIPSES INN	UTADSLÅENDE TOPPHENGSLET		33 dB	Maks 1,2 w/m2	Yes	Yes	No	1	0,52
V05	890	2090	100	3691.02	TRE MED UTV. ALUMINIUMSKLEDNING RAL 9011	NCS S 0502-Y	NEI, GIPSES INN	UTADSLÅENDE TOPPHENGSLET		33 dB	Maks 1,2 w/m2	Yes	Yes	No	1	0,52
V05	890	2090	100	5692.02	TRE MED UTV. ALUMINIUMSKLEDNING RAL 9011	NCS S 0502-Y	NEI, GIPSES INN	UTADSLÅENDE TOPPHENGSLET		33 dB	Maks 1,2 w/m2	Yes	Yes	No	1	0,52
V05: 21															21	
V06																
V06	1190	2090	100	216.03	TRE MED UTV. ALUMINIUMSKLEDNING RAL 9011	NCS S 0502-Y	NEI, GIPSES INN	FAST	-	-	Maks 1,2 w/m2	No	Yes	Yes	1	
V06	1190	2090	100	271.03	TRE MED UTV. ALUMINIUMSKLEDNING RAL 9011	NCS S 0502-Y	NEI, GIPSES INN	FAST	-	-	Maks 1,2 w/m2	No	Yes	Yes	1	
V06	1190	2090	100	316.03	TRE MED UTV. ALUMINIUMSKLEDNING RAL 9011	NCS S 0502-Y	NEI, GIPSES INN	FAST	-	-	Maks 1,2 w/m2	No	Yes	Yes	1	
V06	1190	2090	100	365.03	TRE MED UTV. ALUMINIUMSKLEDNING RAL 9011	NCS S 0502-Y	NEI, GIPSES INN	FAST	-	-	Maks 1,2 w/m2	No	Yes	Yes	1	
V06	1190	2090	100	416.03	TRE MED UTV. ALUMINIUMSKLEDNING RAL 9011	NCS S 0502-Y	NEI, GIPSES INN	FAST	-	-	Maks 1,2 w/m2	No	Yes	Yes	1	
V06	1190	2090	100	515.03	TRE MED UTV. ALUMINIUMSKLEDNING RAL 9011	NCS S 0502-Y	NEI, GIPSES INN	FAST	-	-	Maks 1,2 w/m2	No	Yes	Yes	1	
V06	1190	2090	100	566.03	TRE MED UTV. ALUMINIUMSKLEDNING RAL 9011	NCS S 0502-Y	NEI, GIPSES INN	FAST	-	-	Maks 1,2 w/m2	No	Yes	Yes	1	
V06: 7															7	
V07																
V07	1490	2090	100	233.01	TRE MED UTV. ALUMINIUMSKLEDNING RAL 9011	NCS S 0502-Y	NEI, GIPSES INN	FAST	-	33 dB	Maks 1,2 w/m2	No	Yes	Yes	1	
V07	1490	2090	100	242.01	TRE MED UTV. ALUMINIUMSKLEDNING RAL 9011	NCS S 0502-Y	NEI, GIPSES INN	FAST	-	33 dB	Maks 1,2 w/m2	No	Yes	Yes	1	
V07	1490	2090	100	333.01	TRE MED UTV. ALUMINIUMSKLEDNING RAL 9011	NCS S 0502-Y	NEI, GIPSES INN	FAST	-	33 dB	Maks 1,2 w/m2	No	Yes	Yes	1	
V07	1490	2090	100	343.01	TRE MED UTV. ALUMINIUMSKLEDNING RAL 9011	NCS S 0502-Y	NEI, GIPSES INN	FAST	-	33 dB	Maks 1,2 w/m2	No	Yes	Yes	1	
V07	1490	2090	100	438.01	TRE MED UTV. ALUMINIUMSKLEDNING RAL 9011	NCS S 0502-Y	NEI, GIPSES INN	FAST	-	33 dB	Maks 1,2 w/m2	No	Yes	Yes	1	
V07	1490	2090	100	443.01	TRE MED UTV. ALUMINIUMSKLEDNING RAL 9011	NCS S 0502-Y	NEI, GIPSES INN	FAST	-	33 dB	Maks 1,2 w/m2	No	Yes	Yes	1	
V07	1490	2090	100	538.01	TRE MED UTV. ALUMINIUMSKLEDNING RAL 9011	NCS S 0502-Y	NEI, GIPSES INN	FAST	-	33 dB	Maks 1,2 w/m2	No	Yes	Yes	1	
V07	1490	2090	100	543.01	TRE MED UTV. ALUMINIUMSKLEDNING RAL 9011	NCS S 0502-Y	NEI, GIPSES INN	FAST	-	33 dB	Maks 1,2 w/m2	No	Yes	Yes	1	
V07	1490	2090	100	633.01	TRE MED UTV. ALUMINIUMSKLEDNING RAL 9011	NCS S 0502-Y	NEI, GIPSES INN	FAST	-	33 dB	Maks 1,2 w/m2	No	Yes	Yes	1	
V07	1490	2090	100	691.09	TRE MED UTV. ALUMINIUMSKLEDNING RAL 9011	NCS S 0502-Y	NEI, GIPSES INN	FAST	-	33 dB	Maks 1,2 w/m2	No	Yes	Yes	1	
V07: 10															10	
V08																
V08	1590	2090	100	213.02	TRE MED UTV. ALUMINIUMSKLEDNING RAL 9011	NCS S 0502-Y	NEI, GIPSES INN	FAST	-	33 dB	Maks 1,2 w/m2	No	Yes	Yes	1	
V08	1590	2090	100	313.02	TRE MED UTV. ALUMINIUMSKLEDNING RAL 9011	NCS S 0502-Y	NEI, GIPSES INN	FAST	-	33 dB	Maks 1,2 w/m2	No	Yes	Yes	1	
V08	1590	2090	100	368.02	TRE MED UTV. ALUMINIUMSKLEDNING RAL 9011	NCS S 0502-Y	NEI, GIPSES INN	FAST	-	33 dB	Maks 1,2 w/m2	No	Yes	Yes	1	
V08	1590	2090	100	413.02	TRE MED UTV. ALUMINIUMSKLEDNING RAL 9011	NCS S 0502-Y	NEI, GIPSES INN	FAST	-	33 dB	Maks 1,2 w/m2	No	Yes	Yes	1	
V08	1590	2090	100	513.02	TRE MED UTV. ALUMINIUMSKLEDNING RAL 9011	NCS S 0502-Y	NEI, GIPSES INN	FAST	-	33 dB	Maks 1,2 w/m2	No	Yes	Yes	1	
V08	1590	2090	100	569.02	TRE MED UTV. ALUMINIUMSKLEDNING RAL 9011	NCS S 0502-Y	NEI, GIPSES INN	FAST	-	33 dB	Maks 1,2 w/m2	No	Yes	Yes	1	
V08	1590	2090	100	691.02	TRE MED UTV. ALUMINIUMSKLEDNING RAL 9011	NCS S 0502-Y	NEI, GIPSES INN	FAST	-	33 dB	Maks 1,2 w/m2	No	Yes	Yes	1	
V08: 7															7	
V09																
V09	2390	2090	100	626.01	TRE MED UTV. ALUMINIUMSKLEDNING RAL 9011	NCS S 0502-Y	NEI, GIPSES INN	FAST	-	-	Maks 1,2 w/m2	No	Yes	Yes	1	
V09	2390	2090	100	637.01	TRE MED UTV. ALUMINIUMSKLEDNING RAL 9011	NCS S 0502-Y	NEI, GIPSES INN	FAST	-	-	Maks 1,2 w/m2	No	Yes	Yes	1	
V09: 2															2	
V10																
V10	990	1890	220	100.01	TRE MED UTV. ALUMINIUMSKLEDNING RAL 9011	NCS S 0502-Y	NEI, GIPSES INN	FAST		33 dB	Maks 1,2 w/m2	No	Yes	Yes	1	
V10	990	1890	220	100.02	TRE MED UTV. ALUMINIUMSKLEDNING RAL 9011	NCS S 0502-Y	NEI, GIPSES INN	FAST		33 dB	Maks 1,2 w/m2	No	Yes	Yes	1	
V10	990	1890	220	108.01	TRE MED UTV. ALUMINIUMSKLEDNING RAL 9011	NCS S 0502-Y	NEI, GIPSES INN	FAST		33 dB	Maks 1,2 w/m2	No	Yes	Yes	1	
V10	990	1890	220	108.02	TRE MED UTV. ALUMINIUMSKLEDNING RAL 9011	NCS S 0502-Y	NEI, GIPSES INN	FAST		33 dB	Maks 1,2 w/m2	No	Yes	Yes	1	
V10: 4															4	
V11																
V11	2190	590	900	616.01	TRE MED UTV. ALUMINIUMSKLEDNING RAL 9011	NCS S 0502-Y	NEI, GIPSES INN	FAST	-	-	Maks 1,2 w/m2	No	No	No	1	
V11: 1															1	
V12																
V12	890	1690	500	645.01	TRE MED UTV. ALUMINIUMSKLEDNING RAL 9011	NCS S 0502-Y	NEI, GIPSES INN	UTADSLÅENDE TOPPHENGSLET	-	-	Maks 1,2 w/m2	Yes	Yes	No	1	
V12: 1															1	
V13																
V13	1790	2090	20	123.01	TRE MED UTV. ALUMINIUMSKLEDNING RAL 9011	NCS S 0502-Y	NEI, GIPSES INN	UTADSLÅENDE TOPPHENGSLET		-	Maks 1,2 w/m2	Yes	Yes	No	1	
V13	1790	2090	20	134.01	TRE MED UTV. ALUMINIUMSKLEDNING RAL 9011	NCS S 0502-Y	NEI, GIPSES INN	UTADSLÅENDE TOPPHENGSLET		-	Maks 1,2 w/m2	Yes	Yes	No	1	
V13	1790	2090	100	213.01	TRE MED UTV. ALUMINIUMSKLEDNING RAL 9011	NCS S 0502-Y	NEI, GIPSES INN	UTADSLÅENDE TOPPHENGSLET		-	Maks 1,2 w/m2	Yes	Yes	No	1	
V13	1790	2090	100	216.01	TRE MED UTV. ALUMINIUMSKLEDNING RAL 9011	NCS S 0502-Y	NEI, GIPSES INN	UTADSLÅENDE TOPPHENGSLET		-	Maks 1,2 w/m2	Yes	Yes	No	1	
V13	1790	2090	100	216.02	TRE MED UTV. ALUMINIUMSKLEDNING RAL 9011	NCS S 0502-Y	NEI, GIPSES INN	UTADSLÅENDE TOPPHENGSLET		-	Maks 1,2 w/m2	Yes	Yes	No	1	
V13	1790	2090	100	313.01	TRE MED UTV. ALUMINIUMSKLEDNING RAL 9011	NCS S 0502-Y	NEI, GIPSES INN	UTADSLÅENDE TOPPHENGSLET		-	Maks 1,2 w/m2	Yes	Yes	No	1	
V13	1790	2090	100	316.01	TRE MED UTV. ALUMINIUMSKLEDNING RAL 9011	NCS S 0502-Y	NEI, GIPSES INN	UTADSLÅENDE TOPPHENGSLET		-	Maks 1,2 w/m2	Yes	Yes	No	1	
V13	1790	2090	100	316.02	TRE MED UTV. ALUMINIUMSKLEDNING RAL 9011	NCS S 0502-Y	NEI, GIPSES INN	UTADSLÅENDE TOPPHENGSLET		-	Maks 1,2 w/m2	Yes	Yes	No	1	

VINDUSKJEMA YTTERVEGG

					MATERIALE OG FARGE											
Type	BREDDE	HØYDE	BH	POS.NR.	KARM UTVENDIG	KARM INNVENDIG	FORING/GERIKT	HENGSLING	BRANNKRAV	LYDKRAV	U-VERDI	BARNESIKRING	PERS SIKKERH RUTE INNVENDIG	PERS SIKKERH RUTE UTVENDIG	ANT.	Solfaktor
V13	1790	2090	100	368.01	TRE MED UTV. ALUMINIUMSKLEDNING RAL 9011	NCS S 0502-Y	NEI, GIPSES INN	UTADSLÅENDE TOPPHENGSLET		-	Maks 1,2 w/m2	Yes	Yes	No	1	
V13	1790	2090	100	413.01	TRE MED UTV. ALUMINIUMSKLEDNING RAL 9011	NCS S 0502-Y	NEI, GIPSES INN	UTADSLÅENDE TOPPHENGSLET		-	Maks 1,2 w/m2	Yes	Yes	No	1	
V13	1790	2090	100	416.01	TRE MED UTV. ALUMINIUMSKLEDNING RAL 9011	NCS S 0502-Y	NEI, GIPSES INN	UTADSLÅENDE TOPPHENGSLET		-	Maks 1,2 w/m2	Yes	Yes	No	1	
V13	1790	2090	100	416.02	TRE MED UTV. ALUMINIUMSKLEDNING RAL 9011	NCS S 0502-Y	NEI, GIPSES INN	UTADSLÅENDE TOPPHENGSLET		-	Maks 1,2 w/m2	Yes	Yes	No	1	
V13	1790	2090	100	513.01	TRE MED UTV. ALUMINIUMSKLEDNING RAL 9011	NCS S 0502-Y	NEI, GIPSES INN	UTADSLÅENDE TOPPHENGSLET		-	Maks 1,2 w/m2	Yes	Yes	No	1	
V13	1790	2090	100	515.01	TRE MED UTV. ALUMINIUMSKLEDNING RAL 9011	NCS S 0502-Y	NEI, GIPSES INN	UTADSLÅENDE TOPPHENGSLET		-	Maks 1,2 w/m2	Yes	Yes	No	1	
V13	1790	2090	100	515.02	TRE MED UTV. ALUMINIUMSKLEDNING RAL 9011	NCS S 0502-Y	NEI, GIPSES INN	UTADSLÅENDE TOPPHENGSLET		-	Maks 1,2 w/m2	Yes	Yes	No	1	
V13	1790	2090	100	569.01	TRE MED UTV. ALUMINIUMSKLEDNING RAL 9011	NCS S 0502-Y	NEI, GIPSES INN	UTADSLÅENDE TOPPHENGSLET		-	Maks 1,2 w/m2	Yes	Yes	No	1	
V13	1790	2090	100	691.01	TRE MED UTV. ALUMINIUMSKLEDNING RAL 9011	NCS S 0502-Y	NEI, GIPSES INN	UTADSLÅENDE TOPPHENGSLET		-	Maks 1,2 w/m2	Yes	Yes	No	1	
V13: 17															17	
V14																
V14	1990	2090	100	235.01	TRE MED UTV. ALUMINIUMSKLEDNING RAL 9011	NCS S 0502-Y	NEI, GIPSES INN	UTADSLÅENDE TOPPHENGSLET		-	Maks 1,2 w/m2	Yes	Yes	Yes	1	
V14	1990	2090	100	248.01	TRE MED UTV. ALUMINIUMSKLEDNING RAL 9011	NCS S 0502-Y	NEI, GIPSES INN	UTADSLÅENDE TOPPHENGSLET		-	Maks 1,2 w/m2	Yes	Yes	Yes	1	
V14	1990	2090	100	254.01	TRE MED UTV. ALUMINIUMSKLEDNING RAL 9011	NCS S 0502-Y	NEI, GIPSES INN	UTADSLÅENDE TOPPHENGSLET		-	Maks 1,2 w/m2	Yes	Yes	Yes	1	
V14	1990	2090	100	263.01	TRE MED UTV. ALUMINIUMSKLEDNING RAL 9011	NCS S 0502-Y	NEI, GIPSES INN	UTADSLÅENDE TOPPHENGSLET		-	Maks 1,2 w/m2	Yes	Yes	Yes	1	
V14	1990	2090	100	335.01	TRE MED UTV. ALUMINIUMSKLEDNING RAL 9011	NCS S 0502-Y	NEI, GIPSES INN	UTADSLÅENDE TOPPHENGSLET		-	Maks 1,2 w/m2	Yes	Yes	Yes	1	
V14	1990	2090	100	434.01	TRE MED UTV. ALUMINIUMSKLEDNING RAL 9011	NCS S 0502-Y	NEI, GIPSES INN	UTADSLÅENDE TOPPHENGSLET		-	Maks 1,2 w/m2	Yes	Yes	Yes	1	
V14	1990	2090	100	478.01	TRE MED UTV. ALUMINIUMSKLEDNING RAL 9011	NCS S 0502-Y	NEI, GIPSES INN	UTADSLÅENDE TOPPHENGSLET		-	Maks 1,2 w/m2	Yes	Yes	Yes	1	
V14	1990	2090	100	534.01	TRE MED UTV. ALUMINIUMSKLEDNING RAL 9011	NCS S 0502-Y	NEI, GIPSES INN	UTADSLÅENDE TOPPHENGSLET		-	Maks 1,2 w/m2	Yes	Yes	Yes	1	
V14	1990	2090	100	548.01	TRE MED UTV. ALUMINIUMSKLEDNING RAL 9011	NCS S 0502-Y	NEI, GIPSES INN	UTADSLÅENDE TOPPHENGSLET		-	Maks 1,2 w/m2	Yes	Yes	Yes	1	
V14	1990	2090	100	624.01	TRE MED UTV. ALUMINIUMSKLEDNING RAL 9011	NCS S 0502-Y	NEI, GIPSES INN	UTADSLÅENDE TOPPHENGSLET		-	Maks 1,2 w/m2	Yes	Yes	Yes	1	
V14	1990	2090	100	639.01	TRE MED UTV. ALUMINIUMSKLEDNING RAL 9011	NCS S 0502-Y	NEI, GIPSES INN	UTADSLÅENDE TOPPHENGSLET		-	Maks 1,2 w/m2	Yes	Yes	Yes	1	
V14	1990	2090	100	647.02	TRE MED UTV. ALUMINIUMSKLEDNING RAL 9011	NCS S 0502-Y	NEI, GIPSES INN	UTADSLÅENDE TOPPHENGSLET		-	Maks 1,2 w/m2	Yes	Yes	Yes	1	
V14	1990	2090	100	3491.01	TRE MED UTV. ALUMINIUMSKLEDNING RAL 9011	NCS S 0502-Y	NEI, GIPSES INN	UTADSLÅENDE TOPPHENGSLET		-	Maks 1,2 w/m2	Yes	Yes	Yes	1	
V14: 13															13	
V15																
V15	1890	1890	220	113.02	TRE MED UTV. ALUMINIUMSKLEDNING RAL 9011	NCS S 0502-Y	NEI, GIPSES INN	UTADSLÅENDE TOPPHENGSLET		33 dB	Maks 1,2 w/m2	Yes	Yes	Yes	1	
V15: 1															1	
V16																
V16	2390	2090	100	237.01	TRE MED UTV. ALUMINIUMSKLEDNING RAL 9011	NCS S 0502-Y	NEI, GIPSES INN	UTADSLÅENDE TOPPHENGSLET		-	Maks 1,2 w/m2	No	Yes	Yes	1	
V16	2390	2090	100	246.01	TRE MED UTV. ALUMINIUMSKLEDNING RAL 9011	NCS S 0502-Y	NEI, GIPSES INN	UTADSLÅENDE TOPPHENGSLET		-	Maks 1,2 w/m2	No	Yes	Yes	1	
V16: 2															2	
V17																
V17	2590	2090	100	691.03	TRE MED UTV. ALUMINIUMSKLEDNING RAL 9011	NCS S 0502-Y	NEI, GIPSES INN	FAST	-	-	Maks 1,2 w/m2	No	Yes	Yes	1	
V17	2590	2090	100	691.04	TRE MED UTV. ALUMINIUMSKLEDNING RAL 9011	NCS S 0502-Y	NEI, GIPSES INN	FAST	-	-	Maks 1,2 w/m2	No	Yes	Yes	1	
V17: 2															2	
V18																
V18	1690	2090	100	691.05	TRE MED UTV. ALUMINIUMSKLEDNING RAL 9011	NCS S 0502-Y	NEI, GIPSES INN			-	Maks 1,2 w/m2	Yes	Yes	Yes	1	
V18	1690	2090	100	691.06	TRE MED UTV. ALUMINIUMSKLEDNING RAL 9011	NCS S 0502-Y	NEI, GIPSES INN			-	Maks 1,2 w/m2	Yes	Yes	Yes	1	
V18: 2															2	
V19																
V19	990	2090	100	200.01	TRE MED UTV. ALUMINIUMSKLEDNING RAL 9011	NCS S 0502-Y	NEI, GIPSES INN	UTADSLÅENDE TOPPHENGSLET		33 dB	Maks 1,2 w/m2	Yes	Yes	No	1	0,52
V19	990	2090	100	202.01	TRE MED UTV. ALUMINIUMSKLEDNING RAL 9011	NCS S 0502-Y	NEI, GIPSES INN	UTADSLÅENDE TOPPHENGSLET		33 dB	Maks 1,2 w/m2	Yes	Yes	No	1	0,52
V19	990	2090	100	240.01	TRE MED UTV. ALUMINIUMSKLEDNING RAL 9011	NCS S 0502-Y	NEI, GIPSES INN	UTADSLÅENDE TOPPHENGSLET		33 dB	Maks 1,2 w/m2	Yes	Yes	No	1	0,52
V19	990	2090	100	243.01	TRE MED UTV. ALUMINIUMSKLEDNING RAL 9011	NCS S 0502-Y	NEI, GIPSES INN	UTADSLÅENDE TOPPHENGSLET		33 dB	Maks 1,2 w/m2	Yes	Yes	No	1	0,52
V19	990	2090	100	300.01	TRE MED UTV. ALUMINIUMSKLEDNING RAL 9011	NCS S 0502-Y	NEI, GIPSES INN	UTADSLÅENDE TOPPHENGSLET		33 dB	Maks 1,2 w/m2	Yes	Yes	No	1	0,52
V19	990	2090	100	302.01	TRE MED UTV. ALUMINIUMSKLEDNING RAL 9011	NCS S 0502-Y	NEI, GIPSES INN	UTADSLÅENDE TOPPHENGSLET		33 dB	Maks 1,2 w/m2	Yes	Yes	No	1	0,52
V19	990	2090	100	344.01	TRE MED UTV. ALUMINIUMSKLEDNING RAL 9011	NCS S 0502-Y	NEI, GIPSES INN	UTADSLÅENDE TOPPHENGSLET		33 dB	Maks 1,2 w/m2	Yes	Yes	No	1	0,52
V19	990	2090	100	400.01	TRE MED UTV. ALUMINIUMSKLEDNING RAL 9011	NCS S 0502-Y	NEI, GIPSES INN	UTADSLÅENDE TOPPHENGSLET		33 dB	Maks 1,2 w/m2	Yes	Yes	No	1	0,52
V19	990	2090	100	402.01	TRE MED UTV. ALUMINIUMSKLEDNING RAL 9011	NCS S 0502-Y	NEI, GIPSES INN	UTADSLÅENDE TOPPHENGSLET		33 dB	Maks 1,2 w/m2	Yes	Yes	No	1	0,52
V19	990	2090	100	442.01	TRE MED UTV. ALUMINIUMSKLEDNING RAL 9011	NCS S 0502-Y	NEI, GIPSES INN	UTADSLÅENDE TOPPHENGSLET		33 dB	Maks 1,2 w/m2	Yes	Yes	No	1	0,52
V19	990	2090	100	500.01	TRE MED UTV. ALUMINIUMSKLEDNING RAL 9011	NCS S 0502-Y	NEI, GIPSES INN	UTADSLÅENDE TOPPHENGSLET		33 dB	Maks 1,2 w/m2	Yes	Yes	No	1	0,52
V19	990	2090	100	503.01	TRE MED UTV. ALUMINIUMSKLEDNING RAL 9011	NCS S 0502-Y	NEI, GIPSES INN	UTADSLÅENDE TOPPHENGSLET		33 dB	Maks 1,2 w/m2	Yes	Yes	No	1	0,52
V19	990	2090	100	542.01	TRE MED UTV. ALUMINIUMSKLEDNING RAL 9011	NCS S 0502-Y	NEI, GIPSES INN	UTADSLÅENDE TOPPHENGSLET		33 dB	Maks 1,2 w/m2	Yes	Yes	No	1	0,52
V19	990	2090	100	598.01	TRE MED UTV. ALUMINIUMSKLEDNING RAL 9011	NCS S 0502-Y	NEI, GIPSES INN	UTADSLÅENDE TOPPHENGSLET		33 dB	Maks 1,2 w/m2	Yes	Yes	No	1	0,52
V19	990	2090	100	600.01	TRE MED UTV. ALUMINIUMSKLEDNING RAL 9011	NCS S 0502-Y	NEI, GIPSES INN	UTADSLÅENDE TOPPHENGSLET		33 dB	Maks 1,2 w/m2	Yes	Yes	No	1	0,52
V19	990	2090	100	603.01	TRE MED UTV. ALUMINIUMSKLEDNING RAL 9011	NCS S 0502-Y	NEI, GIPSES INN	UTADSLÅENDE TOPPHENGSLET		33 dB	Maks 1,2 w/m2	Yes	Yes	No	1	0,52
V19	990	2090	100	632.01	TRE MED UTV. ALUMINIUMSKLEDNING RAL 9011	NCS S 0502-Y	NEI, GIPSES INN	UTADSLÅENDE TOPPHENGSLET		33 dB	Maks 1,2 w/m2	Yes	Yes	No	1	0,52
V19	990	2090	100	3392.01	TRE MED UTV. ALUMINIUMSKLEDNING RAL 9011	NCS S 0502-Y	NEI, GIPSES INN	UTADSLÅENDE TOPPHENGSLET		33 dB	Maks 1,2 w/m2	Yes	Yes	No	1	0,52
V19	990	2090	100	4392.01	TRE MED UTV. ALUMINIUMSKLEDNING RAL 9011	NCS S 0502-Y	NEI, GIPSES INN	UTADSLÅENDE TOPPHENGSLET		33 dB	Maks 1,2 w/m2	Yes	Yes	No	1	0,52
V19	990	2090	100	6292.01	TRE MED UTV. ALUMINIUMSKLEDNING RAL 9011	NCS S 0502-Y	NEI, GIPSES INN	UTADSLÅENDE TOPPHENGSLET		33 dB	Maks 1,2 w/m2	Yes	Yes	No	1	0,52
V19: 20															20	
V20																
V20	890	2090	100	212.02	TRE MED UTV. ALUMINIUMSKLEDNING RAL 9011	NCS S 0502-Y	NEI, GIPSES INN	UTADSLÅENDE TOPPHENGSLET		33 dB	Maks 1,2 w/m2	Yes	Yes	Yes	1	0,52
V20	890	2090	100	273.02	TRE MED UTV. ALUMINIUMSKLEDNING RAL 9011	NCS S 0502-Y	NEI, GIPSES INN	UTADSLÅENDE TOPPHENGSLET		33 dB	Maks 1,2 w/m2	Yes	Yes	Yes	1	0,52
V20	890	2090	100	312.02	TRE MED UTV. ALUMINIUMSKLEDNING RAL 9011	NCS S 0502-Y	NEI, GIPSES INN	UTADSLÅENDE TOPPHENGSLET		33 dB	Maks 1,2 w/m2	Yes	Yes	Yes	1	0,52
V20	890	2090	100	412.02	TRE MED UTV. ALUMINIUMSKLEDNING RAL 9011	NCS S 0502-Y	NEI, GIPSES INN	UTADSLÅENDE TOPPHENGSLET		33 dB	Maks 1,2 w/m2	Yes	Yes	Yes	1	0,52
V20	890	2090	100	512.02	TRE MED UTV. ALUMINIUMSKLEDNING RAL 9011	NCS S 0502-Y	NEI, GIPSES INN	UTADSLÅENDE TOPPHENGSLET		33 dB	Maks 1,2 w/m2	Yes	Yes	Yes	1	0,52
V20	890	2090	100	680.01	TRE MED UTV. ALUMINIUMSKLEDNING RAL 9011	NCS S 0502-Y	NEI, GIPSES INN	UTADSLÅENDE TOPPHENGSLET		33 dB	Maks 1,2 w/m2	Yes	Yes	Yes	1	0,52
V20	890	2090	100	3691.01	TRE MED UTV. ALUMINIUMSKLEDNING RAL 9011	NCS S 0502-Y	NEI, GIPSES INN	UTADSLÅENDE TOPPHENGSLET		33 dB	Maks 1,2 w/m2	Yes	Yes	Yes	1	0,52
V20	890	2090	100	5692.01	TRE MED UTV. ALUMINIUMSKLEDNING RAL 9011	NCS S 0502-Y	NEI, GIPSES INN	UTADSLÅENDE TOPPHENGSLET		33 dB	Maks 1,2 w/m2	Yes	Yes	Yes	1	0,52
V20: 8															8	
V21																
V21	890	2090	100	215.01	TRE MED UTV. ALUMINIUMSKLEDNING RAL 9011	NCS S 0502-Y	NEI, GIPSES INN	UTADSLÅENDE TOPPHENGSLET		-	Maks 1,2 w/m2	Yes	Yes	No	1	0,52
V21	890	2090	100	274.01	TRE MED UTV. ALUMINIUMSKLEDNING RAL 9011	NCS S 0502-Y	NEI, GIPSES INN	UTADSLÅENDE TOPPHENGSLET		-	Maks 1,2 w/m2	Yes	Yes	No	1	0,52
V21	890	2090	100	315.01	TRE MED UTV. ALUMINIUMSKLEDNING RAL 9011	NCS S 0502-Y	NEI, GIPSES INN	UTADSLÅENDE TOPPHENGSLET		-	Maks 1,2 w/m2	Yes	Yes	No	1	0,52
V21	890	2090	100	323.01	TRE MED UTV. ALUMINIUMSKLEDNING RAL 9011	NCS S 0502-Y	NEI, GIPSES INN	UTADSLÅENDE TOPPHENGSLET		-	Maks 1,2 w/m2	Yes	Yes	No	1	0,52
V21	890	2090	100	324.01	TRE MED UTV. ALUMINIUMSKLEDNING RAL 9011	NCS S 0502-Y	NEI, GIPSES INN	UTADSLÅENDE TOPPHENGSLET		-	Maks 1,2 w/m2	Yes	Yes	No	1	0,52
V21	890	2090	100	326.01	TRE MED UTV. ALUMINIUMSKLEDNING RAL 9011	NCS S 0502-Y	NEI, GIPSES INN	UTADSLÅENDE TOPPHENGSLET		-	Maks 1,2 w/m2	Yes	Yes	No	1	0,52
V21	890	2090	100	353.01	TRE MED UTV. ALUMINIUMSKLEDNING RAL 9011	NCS S 0502-Y	NEI, GIPSES INN	UTADSLÅENDE TOPPHENGSLET		-	Maks 1,2 w/m2	Yes	Yes	No	1	0,52
V21	890	2090	100	355.01	TRE MED UTV. ALUMINIUMSKLEDNING RAL 9011	NCS S 0502-Y	NEI, GIPSES INN	UTADSLÅENDE TOPPHENGSLET		-	Maks 1,2 w/m2	Yes	Yes	No	1	0,52
V21	890	2090	100	357.01	TRE MED UTV. ALUMINIUMSKLEDNING RAL 9011	NCS S 0502-Y	NEI, GIPSES INN	UTADSLÅENDE TOPPHENGSLET		-	Maks 1,2 w/m2	Yes	Yes	No	1	0,52
V21	890	2090	100	367.01	TRE MED UTV. ALUMINIUMSKLEDNING RAL 9011	NCS S 0502-Y	NEI, GIPSES INN	UTADSLÅENDE TOPPHENGSLET		-	Maks 1,2 w/m2	Yes	Yes	No	1	0,52
V21	890	2090	100	415.01	TRE MED UTV. ALUMINIUMSKLEDNING RAL 9011	NCS S 0502-Y	NEI, GIPSES INN	UTADSLÅENDE TOPPHENGSLET		-	Maks 1,2 w/m2	Yes	Yes	No	1	0,52
V21	890	2090	100	422.01	TRE MED UTV. ALUMINIUMSKLEDNING RAL 9011	NCS S 0502-Y	NEI, GIPSES INN	UTADSLÅENDE TOPPHENGSLET		-	Maks 1,2 w/m2	Yes	Yes	No	1	0,52
V21	890	2090	100	423.01	TRE MED UTV. ALUMINIUMSKLEDNING RAL 9011	NCS S 0502-Y	NEI, GIPSES INN	UTADSLÅENDE TOPPHENGSLET		-	Maks 1,2 w/m2	Yes	Yes	No	1	0,52
V21	890	2090	100	425.01	TRE MED UTV. ALUMINIUMSKLEDNING RAL 9011	NCS S 0502-Y	NEI, GIPSES INN	UTADSLÅENDE TOPPHENGSLET		-	Maks 1,2 w/m2	Yes	Yes	No	1	0,52
V21	890	2090	100	454.01	TRE MED UTV. ALUMINIUMSKLEDNING RAL 9011	NCS S 0502-Y	NEI, GIPSES INN	UTADSLÅENDE TOPPHENGSLET		-	Maks 1,2 w/m2	Yes	Yes	No	1	0,52
V21	890	2090	100	456.01	TRE MED UTV. ALUMINIUMSKLEDNING RAL 9011	NCS S 0502-Y	NEI, GIPSES INN	UTADSLÅENDE TOPPHENGSLET		-	Maks 1,2 w/m2	Yes	Yes	No	1	0,52
V21	890	2090	100	457.01	TRE MED UTV. ALUMINIUMSKLEDNING RAL 9011	NCS S 0502-Y	NEI, GIPSES INN	UTADSLÅENDE TOPPHENGSLET		-	Maks 1,2 w/m2	Yes	Yes	No	1	0,52
V21	890	2090	100	514.01	TRE MED UTV. ALUMINIUMSKLEDNING RAL 9011	NCS S 0502-Y	NEI, GIPSES INN	UTADSLÅENDE TOPPHENGSLET		-	Maks 1,2 w/m2	Yes	Yes	No	1	0,52
V21	890	2090	100	523.01	TRE MED UTV. ALUMINIUMSKLEDNING RAL 9011	NCS S 0502-Y	NEI, GIPSES INN	UTADSLÅENDE TOPPHENGSLET		-	Maks 1,2 w/m2	Yes	Yes	No	1	0,52
V21	890	2090	100	524.01	TRE MED UTV. ALUMINIUMSKLEDNING RAL 9011	NCS S 0502-Y	NEI, GIPSES INN	UTADSLÅENDE TOPPHENGSLET		-	Maks 1,2 w/m2	Yes	Yes	No	1	0,52
V21	890	2090	100	526.01	TRE MED UTV. ALUMINIUMSKLEDNING RAL 9011	NCS S 0502-Y	NEI, GIPSES INN	UTADSLÅENDE TOPPHENGSLET		-	Maks 1,2 w/m2	Yes	Yes	No	1	0,52
V21	890	2090	100	554.01	TRE MED UTV. ALUMINIUMSKLEDNING RAL 9011	NCS S 0502-Y	NEI, GIPSES INN	UTADSLÅENDE TOPPHENGSLET		-	Maks 1,2 w/m2	Yes	Yes	No	1	0,52
V21	890	2090	100	555.01	TRE MED UTV. ALUMINIUMSKLEDNING RAL 9011	NCS S 0502-Y	NEI, GIPSES INN	UTADSLÅENDE TOPPHENGSLET		-	Maks 1,2 w/m2	Yes	Yes	No	1	0,52
V21	890	2090	100	557.01	TRE MED UTV. ALUMINIUMSKLEDNING RAL 9011	NCS S 0502-Y	NEI, GIPSES INN	UTADSLÅENDE TOPPHENGSLET		-	Maks 1,2 w/m2	Yes	Yes	No	1	0,52
V21	890	2090	100	568.01	TRE MED UTV. ALUMINIUMSKLEDNING RAL 9011	NCS S 0502-Y	NEI, GIPSES INN	UTADSLÅENDE TOPPHENGSLET		-	Maks 1,2 w/m2	Yes	Yes	No	1	0,52
V21	890	2090	100	679.01	TRE MED UTV. ALUMINIUMSKLEDNING RAL 9011	NCS S 0502-Y	NEI, GIPSES INN	UTADSLÅENDE TOPPHENGSLET		-	Maks 1,2 w/m2	Yes	Yes	No	1	0,52
V21: 26															26	
V22																
V22	1990	2090	100	271.01	TRE MED UTV. ALUMINIUMSKLEDNING RAL 9011	NCS S 0502-Y	NEI, GIPSES INN	UTADSLÅENDE TOPPHENGSLET		-	Maks 1,2 w/m2	Yes	Yes	No	1	
V22	1990	2090	100	271.02	TRE MED UTV. ALUMINIUMSKLEDNING RAL 9011	NCS S 0502-Y	NEI, GIPSES INN	UTADSLÅENDE TOPPHENGSLET		-	Maks 1,2 w/m2	Yes	Yes	No	1	
V22	1990	2090	100	365.01	TRE MED UTV. ALUMINIUMSKLEDNING RAL 9011	NCS S 0502-Y	NEI, GIPSES INN	UTADSLÅENDE TOPPHENGSLET		-	Maks 1,2 w/m2	Yes	Yes	No	1	
V22	1990	2090	100	365.02	TRE MED UTV. ALUMINIUMSKLEDNING RAL 9011	NCS S 0502-Y	NEI, GIPSES INN	UTADSLÅENDE TOPPHENGSLET		-	Maks 1,2 w/m2	Yes	Yes	No	1	
V22	1990	2090	100	566.01	TRE MED UTV. ALUMINIUMSKLEDNING RAL 9011	NCS S 0502-Y	NEI, GIPSES INN	UTADSLÅENDE TOPPHENGSLET		-	Maks 1,2 w/m2	Yes	Yes	No	1	
V22	1990	2090	100	566.02	TRE MED UTV. ALUMINIUMSKLEDNING RAL 9011	NCS S 0502-Y	NEI, GIPSES INN	UTADSLÅENDE TOPPHENGSLET		-	Maks 1,2 w/m2	Yes	Yes	No	1	
V22: 6															6	
V23																
V23	2390	2090	100	337.01	TRE MED UTV. ALUMINIUMSKLEDNING RAL 9011	NCS S 0502-Y	NEI, GIPSES INN	UTADSLÅENDE TOPPHENGSLET		-	Maks 1,2 w/m2	Yes	Yes	No	1	
V23	2390	2090	100	348.01	TRE MED UTV. ALUMINIUMSKLEDNING RAL 9011	NCS S 0502-Y	NEI, GIPSES INN	UTADSLÅENDE TOPPHENGSLET		-	Maks 1,2 w/m2	Yes	Yes	No	1	
V23	2390	2090	100	436.01	TRE MED UTV. ALUMINIUMSKLEDNING RAL 9011	NCS S 0502-Y	NEI, GIPSES INN	UTADSLÅENDE TOPPHENGSLET		-	Maks 1,2 w/m2	Yes	Yes	No	1	
V23	2390	2090	100	446.01	TRE MED UTV. ALUMINIUMSKLEDNING RAL 9011	NCS S 0502-Y	NEI, GIPSES INN	UTADSLÅENDE TOPPHENGSLET		-	Maks 1,2 w/m2	Yes	Yes	No	1	
V23	2390	2090	100	536.01	TRE MED UTV. ALUMINIUMSKLEDNING RAL 9011	NCS S 0502-Y	NEI, GIPSES INN	UTADSLÅENDE TOPPHENGSLET		-	Maks 1,2 w/m2	Yes	Yes	No	1	
V23	2390	2090	100	546.01	TRE MED UTV. ALUMINIUMSKLEDNING RAL 9011	NCS S 0502-Y	NEI, GIPSES INN	UTADSLÅENDE TOPPHENGSLET		-	Maks 1,2 w/m2	Yes	Yes	No	1	
V23: 6															6	

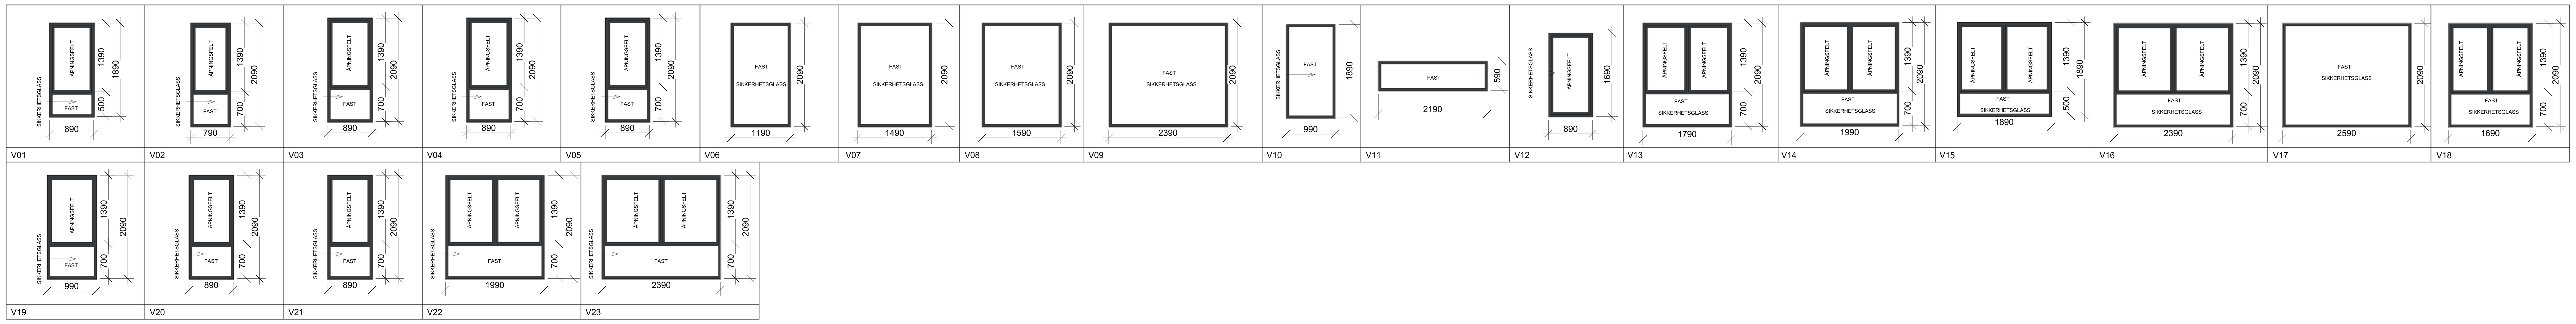

KOMMENTARER:

Oppriss viser vindu sett utenfra.

Hengslingslinjer som er heltrukne betyr at vinduet slår utover.
Hengslingslinjer som er stiplede betyr at vinduet slår innover.

REV	DATO	REVISJONEN GJELDER	SIGN
C	27.08.19	ANTALL VINDUER ENDRET IHT LYDKRAV SAMT VINDUER TEGNET INN PÅ PLAN 6	IHS
B	06.06.19	REVIDERT IHT. LYDKRAV	IHS
A	21.05.19	FØRSTE GANG UTSENDT	IHS

ARK
LARK
RIA
RIB
RIBr
RIE
RIG
RIV

Lokaliseringsfigur:

N

PLAN1

Tiltakshaver:
MØLLERGATA 6 AS

Prosjektnavn:
MØLLERGATA 6 - LEILIGHETER

Tegningsinformasjon:
VINDUSSKJEMA

Fase:	ARBEIDSTEGNINGER		Format: A0
Dato: 25.10.18	Prosjektnr	Tegning	Rev:
Mål: 1 : 50	3089	A260	C
Tegnet KG			
Godkjent TAK			
Kontrollert Checker	C:\Users\ida.SOGF\Documents\3089 - MØLLERGATA 6 - SENTRALFIL_ida.rvt		