


© Denne tegning er BEIAS grupen AS sin eiendom, og må ikke benyttes eller gjenbrukes uten skriftlig samtykke, jfr. lov om opphavsrett til åndsverk.

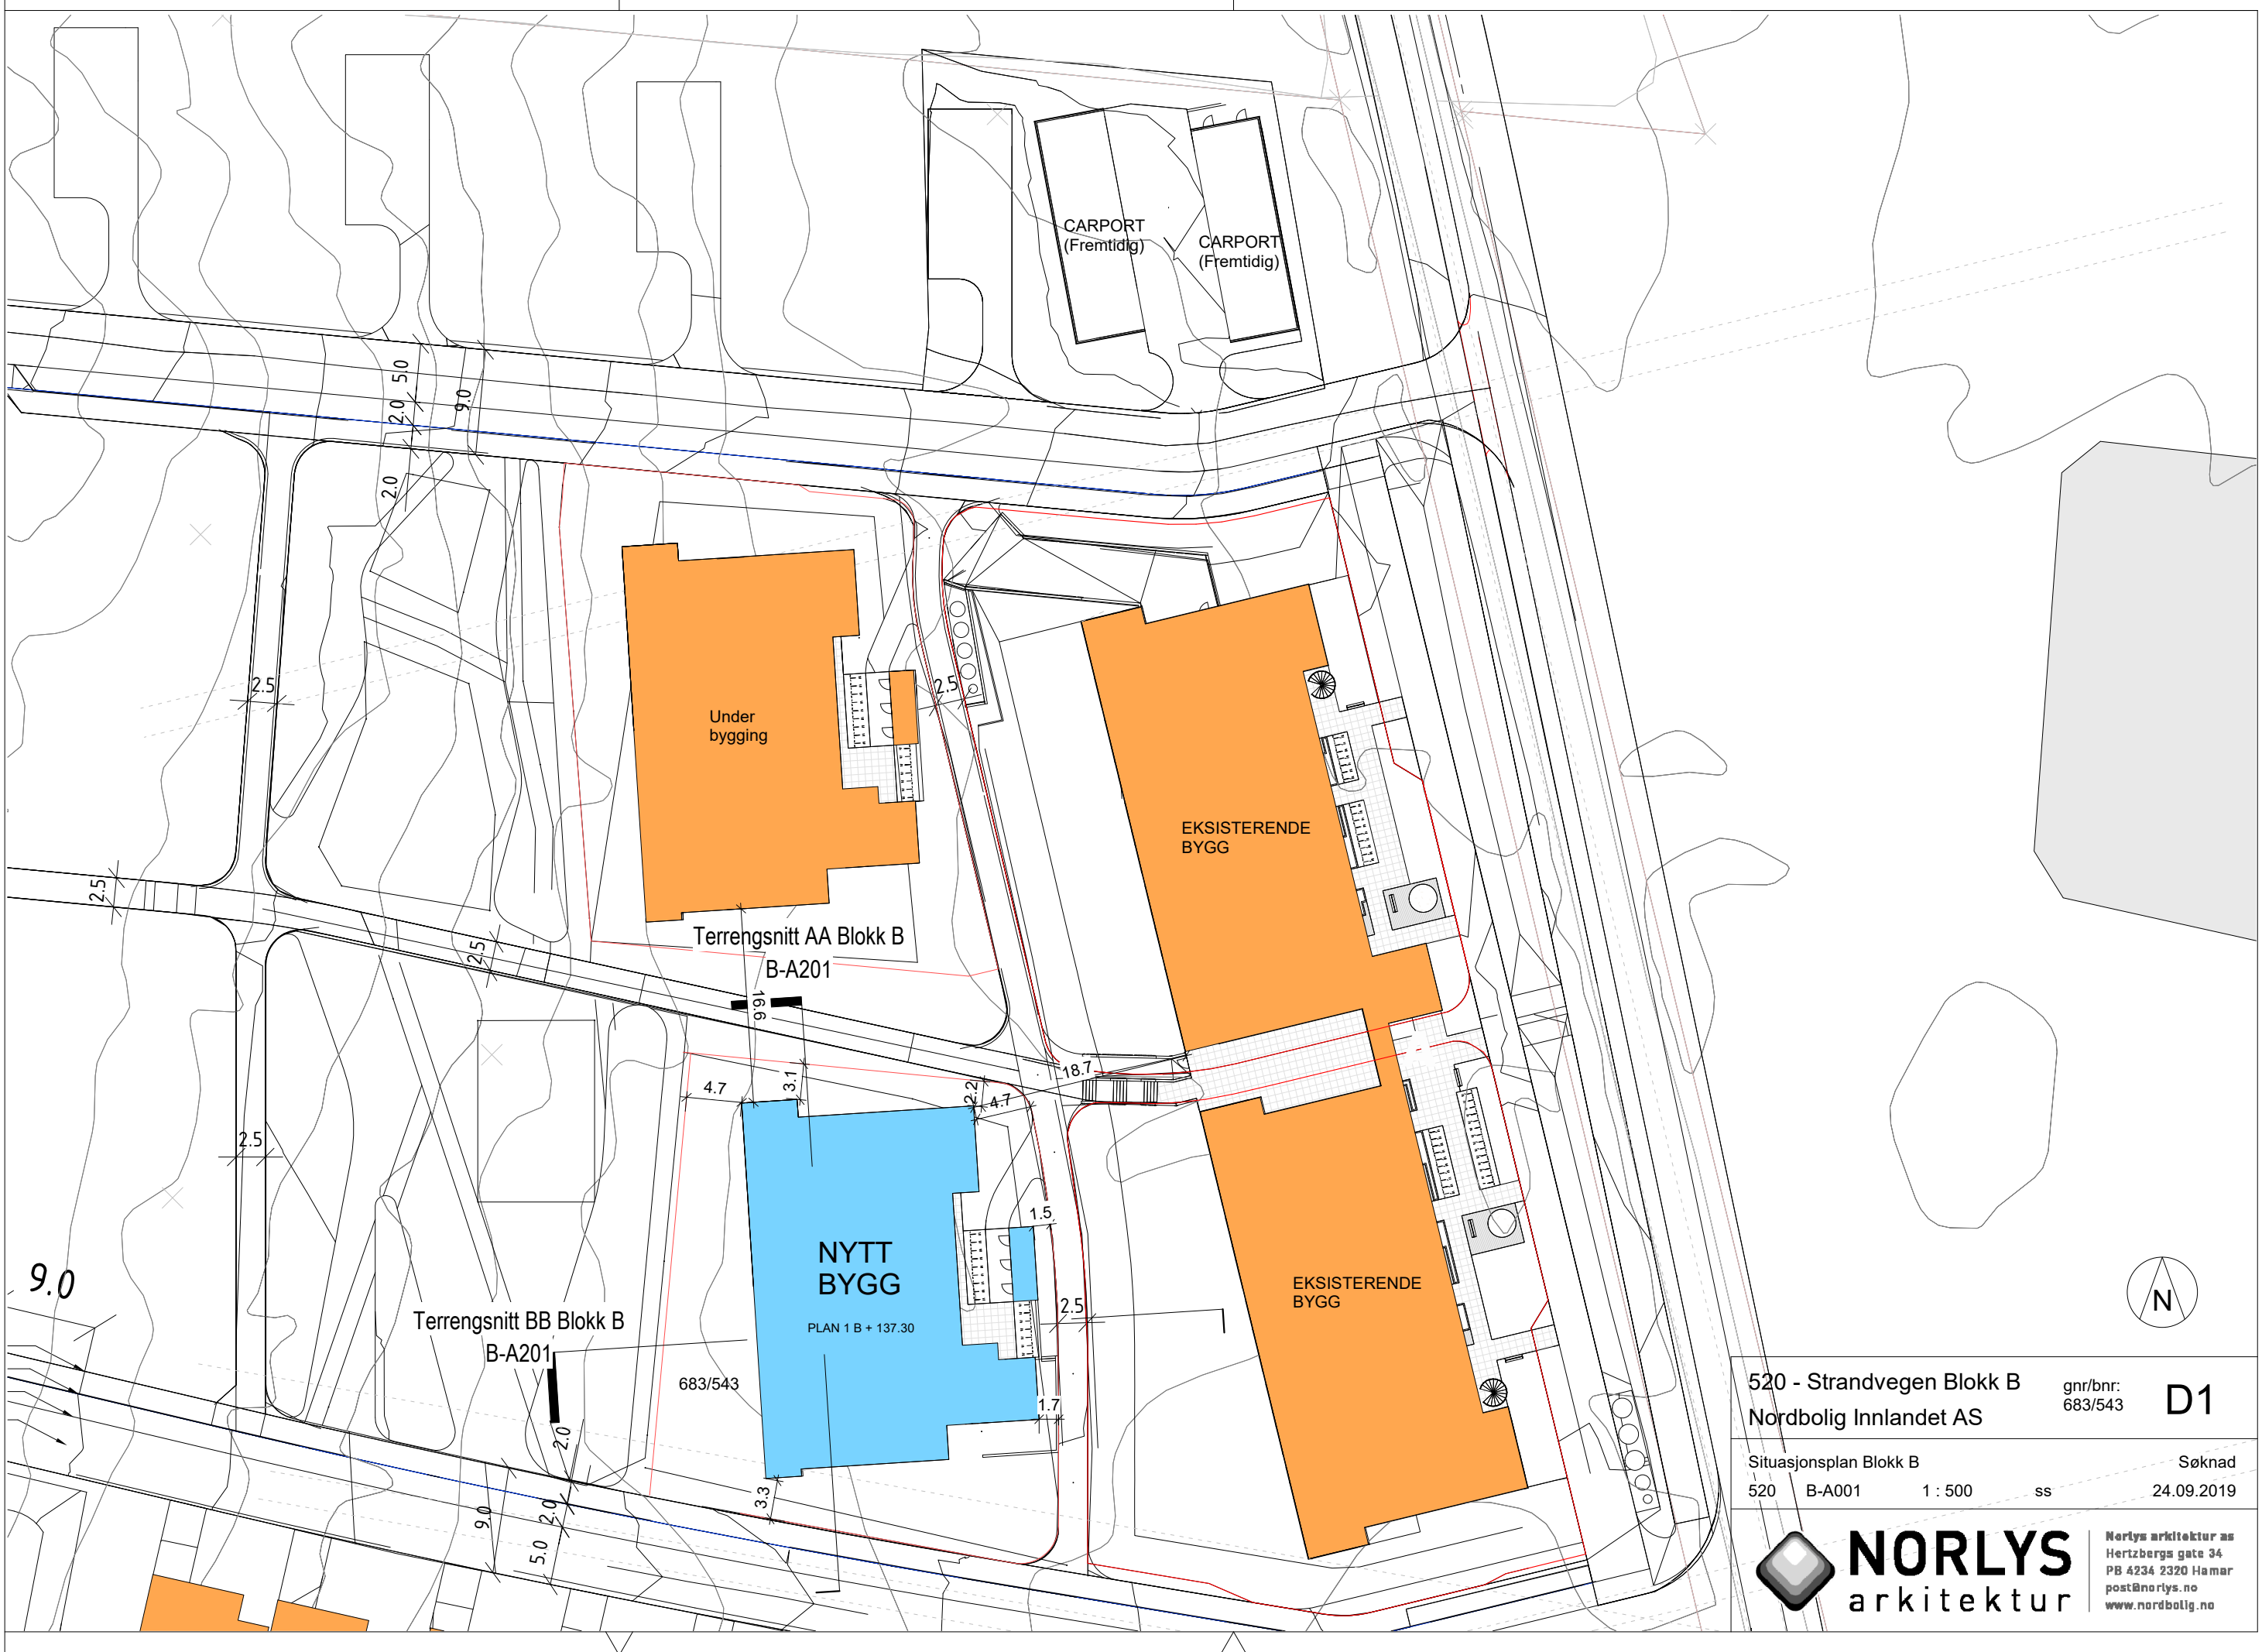

520 - Strandvegen Blokk B	gnr/bnr: 683/543	D1
Nordbolig Innlandet AS		
Situasjonsplan Blokk B		Søknad
520 B-A001	1:500 ss	24.09.2019

 **NORLYS**
arkitektur

Norlys arkitektur as
Hertzbergs gate 34
PB 4234 2320 Hamar
post@norlys.no
www.nordbolig.no

24.09.2019 11:26:48