



Matrikkelrapport

MAT0011

Matrikkelbrev



Kartverket

**For matrikkelenhet:**

Kommune: **3411 - RINGSAKER**

Gårdsnummer: **32**

Bruksnummer: **169**

Utskriftsdato/klokkeslett: 06.01.2021 kl. 12:32

Produsert av: Ola Berrtsen - 3411 Ringsaker

Attestert av: Ringsaker kommune

**RINGSAKER KOMMUNE**  
**KART OG BYGGESAK**

**Orientering om matrikkelbrev**

Matrikkelbrevet er hjemlet i «Lov om eigedomsregistrering» (matrikkellova) av 17. juni 2005. Etter definisjonen i matrikkelovens § 3 d) er matrikelbrevet en attestert utskrift av matrikkelen som viser alle registrerte opplysninger om en matrikkelenhet ved oppgitt dato.

**Om fullstendighet og nøyaktighet i matrikelbrevet**

Matrikkelen ble etablert ved konvertering av data fra tidligere registre. Det kan variere hvor gode disse dataene er med hensyn på fullstendighet og nøyaktighet. I enkelte tilfeller kan grensepunkt og grenselinjer mangle helt eller delvis eller være feil registrert. Det kan også være feil og mangler ved registrert bygnings- og adresseinformasjon. Fullstendighet og stedsfestingsnøyaktighet er generelt bedre innenfor enn utenfor tettbygd strøk. Vær oppmerksom på at for mange matrikkelenheter og bygg hefter usikkerhet ved arealet som oppgis.

For utfyllende informasjon: [www.kartverket.no/matrikkelbrev](http://www.kartverket.no/matrikkelbrev)

**Matrikkelenhet**

Matrikkelenhetstype: Grunneiendom  
Bruksnavn: BØRKETOMT NR.39  
Etableringsdato: 19.12.1949  
Skyld: 0,07  
Er tinglyst: Ja  
Har feste grunner: Nei  
Er seksjonert: Nei

**Arealrapport**

Tekst  
Beregn areaal for 32 / 169 717,2 m2  
Areal Kommentar

**Eierforhold**

Tinglyste eierforhold	Status	Føds.d./org.nr	Navn	Bruksenhet	Adresse	Andel
Hjemmelshaver		912004465	DIN EIENDOM 1 UTVIKLING AS	c/o Norsk Rådgivning og Regnskap AS	Postboks 43 2381 BRUMUNDDAL	1 / 1

**Oversikt over teiger**

Løpenr	Type	Hovedteig	Nord	Øst	Høyde	Areal	Merknader
1	Teig	Ja	6752799	605224		717,2 m2	

(EUREF89 UTM Sone 32)

**Forretninger der matrikkelenheten er involvert**

Forretning	Forretningstype	Forretningsdokumentdato	Status	Tinglysing	Endret dato	Matrikkelføring
Arsak til feilretting		Kommunal saksreferanse				Signatur Dato

Opprett ny grunneiendom ved fradeling		05.01.2021	Tinglyst		05.01.2021	berntola 05.01.2021
Oppmålingsforretning		20/6185		Rolle	Matrikkelenhet	Arealending

Avgiver	3411 - 32/169	-751,9
Mottaker	3411 - 32/596	751,9
Berørt	3411 - 32/157	0
Berørt	3411 - 32/166	0
Berørt	3411 - 32/167	0
Berørt	3411 - 32/171	0
Berørt	3411 - 32/473	0
Berørt	3411 - 32/595	0

Forretning Forretningstype Arsak til feilretting	Forretingsdokumentdato Kommunal saksreferanse Annen referanse	Status	Tinglysing	Endret dato	Matrikkelføring Signatur Dato
Grensejustering	07.12.2020				berntola 07.12.2020
Oppmålingsforretning/grensejustering					
		<b>Rolle</b>	<b>Matrikkelenh</b>	<b>Arealendring</b>	
		Avgiver	3411 - 32/168	-53,4	
		Mottaker	3411 - 32/169	53,4	
		Berørt	3411 - 32/166	0	
		Berørt	3411 - 32/171	0	
		Berørt	3411 - 32/473	0	
Endre egenkap	01.12.2020				berntola 01.12.2020
Annen forretningstype		<b>Rolle</b>	<b>Matrikkelenh</b>	<b>Arealendring</b>	
		Avgiver	3411 - 32/169	0	
Omrnummerering v/kommuneendring	01.01.2020	Tinglyst	01.01.2020	smatrynd 01.01.2020	
Omrnummerering		Omrnummerert til:	3411 - 32/169		
		Omrnummerert fra:	0412 - 32/169		
Skylddeling	19.12.1949				
		<b>Rolle</b>	<b>Matrikkelenh</b>	<b>Arealendring</b>	
		Avgiver	0412 - 32/157	0	
		Mottaker	0412 - 32/169	0	

**Forretninger der matrikkelenheten er berørt**

Forretning Forretningstype Arsak til feilretting	Forretingsdokumentdato Kommunal saksreferanse Annen referanse	Status	Tinglysing	Endret dato	Matrikkelføring Signatur Dato
Opprett ny grunnlenddom ved fradeling	09.12.2020	Tinglyst		09.12.2020	berntola 09.12.2020
Oppmålingsforretning	20/4664				
		<b>Rolle</b>	<b>Matrikkelenh</b>	<b>Arealendring</b>	
		Avgiver	3411 - 32/168	-600,3	
		Mottaker	3411 - 32/595	600,3	
		Berørt	3411 - 32/166	0	
		Berørt	3411 - 32/169	0	
		Berørt	3411 - 32/171	0	
		Berørt	3411 - 32/473	0	

Forretning Forretningstype Forretningsdokumentdato Forretningstype  
 Arsak til feilretting Annen referanse Kommunal saksreferanse Status Tinglysing Matrikkelføring  
 Endret dato Signatur Dato

Trinn i fullføring av ikke fullført oppmålingsforretning 05.01.2021 berntola 05.01.2021  
 Annen forretningstype 20/4664

Rolle	Matrikkelenhet	Arealendring
Avgiver	3411 - 32/168	-600,3
Mottaker	3411 - 32/595	600,3
Berørt	3411 - 32/166	0
Berørt	3411 - 32/169	0
Berørt	3411 - 32/171	0
Berørt	3411 - 32/473	0

Kvalitetsheving for eksisterende matrikkelenhet 07.12.2020 berntola 07.12.2020

Oppmålingsforretning 20/7407

Rolle	Matrikkelenhet	Arealendring
Berørt	3411 - 32/165	0
Berørt	3411 - 32/166	0
Berørt	3411 - 32/167	0
Berørt	3411 - 32/168	0
Berørt	3411 - 32/169	0

Kvalitetsheving for eksisterende matrikkelenhet 07.12.2020 berntola 07.12.2020

Oppmålingsforretning 20/6185

Rolle	Matrikkelenhet	Arealendring
Berørt	3411 - 32/157	0
Berørt	3411 - 32/166	0
Berørt	3411 - 32/167	0
Berørt	3411 - 32/168	0
Berørt	3411 - 32/169	0
Berørt	3411 - 32/171	0
Berørt	3411 - 32/473	0

Kvalitetsheving for eksisterende matrikkelenhet 07.12.2020 berntola 07.12.2020

Oppmålingsforretning 20/4664

Rolle	Matrikkelenhet	Arealendring
Berørt	3411 - 31/111	0
Berørt	3411 - 32/157	0
Berørt	3411 - 32/166	0
Berørt	3411 - 32/167	0
Berørt	3411 - 32/168	0
Berørt	3411 - 32/169	0

Forretning  
Forretningstype  
Arsak til feilretting

Forretningsdokumentdato  
Kommunal saksreferanse  
Annen referanse

Status

Tinglysing

Endret dato

Matrikkelføring  
Signatur  
Dato

Rolle	Matrikkelenhetsnummer	Arealendring
Berørt	3411 - 32/170	0
Berørt	3411 - 32/171	0
Berørt	3411 - 32/175	0
Berørt	3411 - 32/176	0
Berørt	3411 - 32/473	0

Kvalitetshøving for eksisterende matrikkelenhetsnummer

13.02.2015 mahlar 13.02.2015

Annen forretningstype 98/81

Rolle	Matrikkelenhetsnummer	Arealendring
Berørt	0412 - 32/168	0
Berørt	0412 - 32/169	0
Berørt	0412 - 32/170	0
Berørt	0412 - 32/171	0
Berørt	0412 - 32/172	0
Berørt	0412 - 32/173	0
Berørt	0412 - 32/473	0

## Adresser

Adressetype	Adressenavn	Adresseleggsnavn	Kildekode	Adressekode	Adressekoordinat	Øst	Kretser	Atkomsstipunkt
Vegadresse	Langenga	4650	6	EUREF89 UTM Sone 32	6752812	6052229	Grunkrets: 0407 AANNERUD Valgkrets: 4 FAGERLUND Kirkesokn: 03110101 Brumunddal/Veldre Postnr. område: 2385 BRUMUNDDAL Tettsted: 1021 Brumunddal	Nei


## Aktive bygg som er registrert på matrikkelenheten

<b>Byggsnr:</b> 152 467 915	<b>Begygd areal:</b> 0	<b>Ant. boliger:</b> 1	<b>Datoer</b>
<b>Løpenr:</b>	<b>Bruksareal bolig:</b> 218	<b>Ant. etasjer:</b> 3	<b>Rammetillettelse:</b>
<b>Repr.punkt:</b> Koordinatsystem: EUREF89 UTM Sone 32	<b>Bruksareal annet:</b> 0	<b>Vannforsyning:</b>	<b>Igangsettningstillatelse:</b>
Nord: 6752812 Øst: 605229	<b>Bruksareal totalt:</b> 218	<b>Avløp:</b>	<b>Tatt i bruk:</b>
<b>Bygningsendringskode:</b>	<b>Bruttoareal bolig:</b> 0	<b>Har heis:</b>	<b>Midlertidig brukstillatelse:</b>
<b>Bygningsstype:</b> Enebolig	<b>Bruttoareal annet:</b> 0	<b>Bruttoareal totalt:</b> 0	<b>Ferdigstest:</b>
<b>Næringsgruppe:</b> Bolig	<b>Alternativt areal:</b> 34	<b>Alternativt areal 2:</b> 0	
<b>Bygningsstatus:</b> Tatt i bruk			
<b>Energikilder:</b>			
<b>Oppvarming:</b>			

Etasjer		BRA bolig	BRA annet	BRA totalt	BTA bolig	BTA annet	BTA totalt	Alt. areal	Alt. areal 2
Etasje	Antall boenheter								
H02	0	57	0	57	0	0	0	0	0
H01	1	99	0	99	0	0	0	34	0
K01	0	62	0	62	0	0	0	0	0

Bruksenheter		Bruksenhetsnummer	Bruksenhetstype	Bruksareal	Ant. rom	Kjøkkentilgang	Bad	WC	Matrikkelenhet
Adresse		H0101	Bolig	0	0	0	0	0	32/169
4650 Langenga 6									



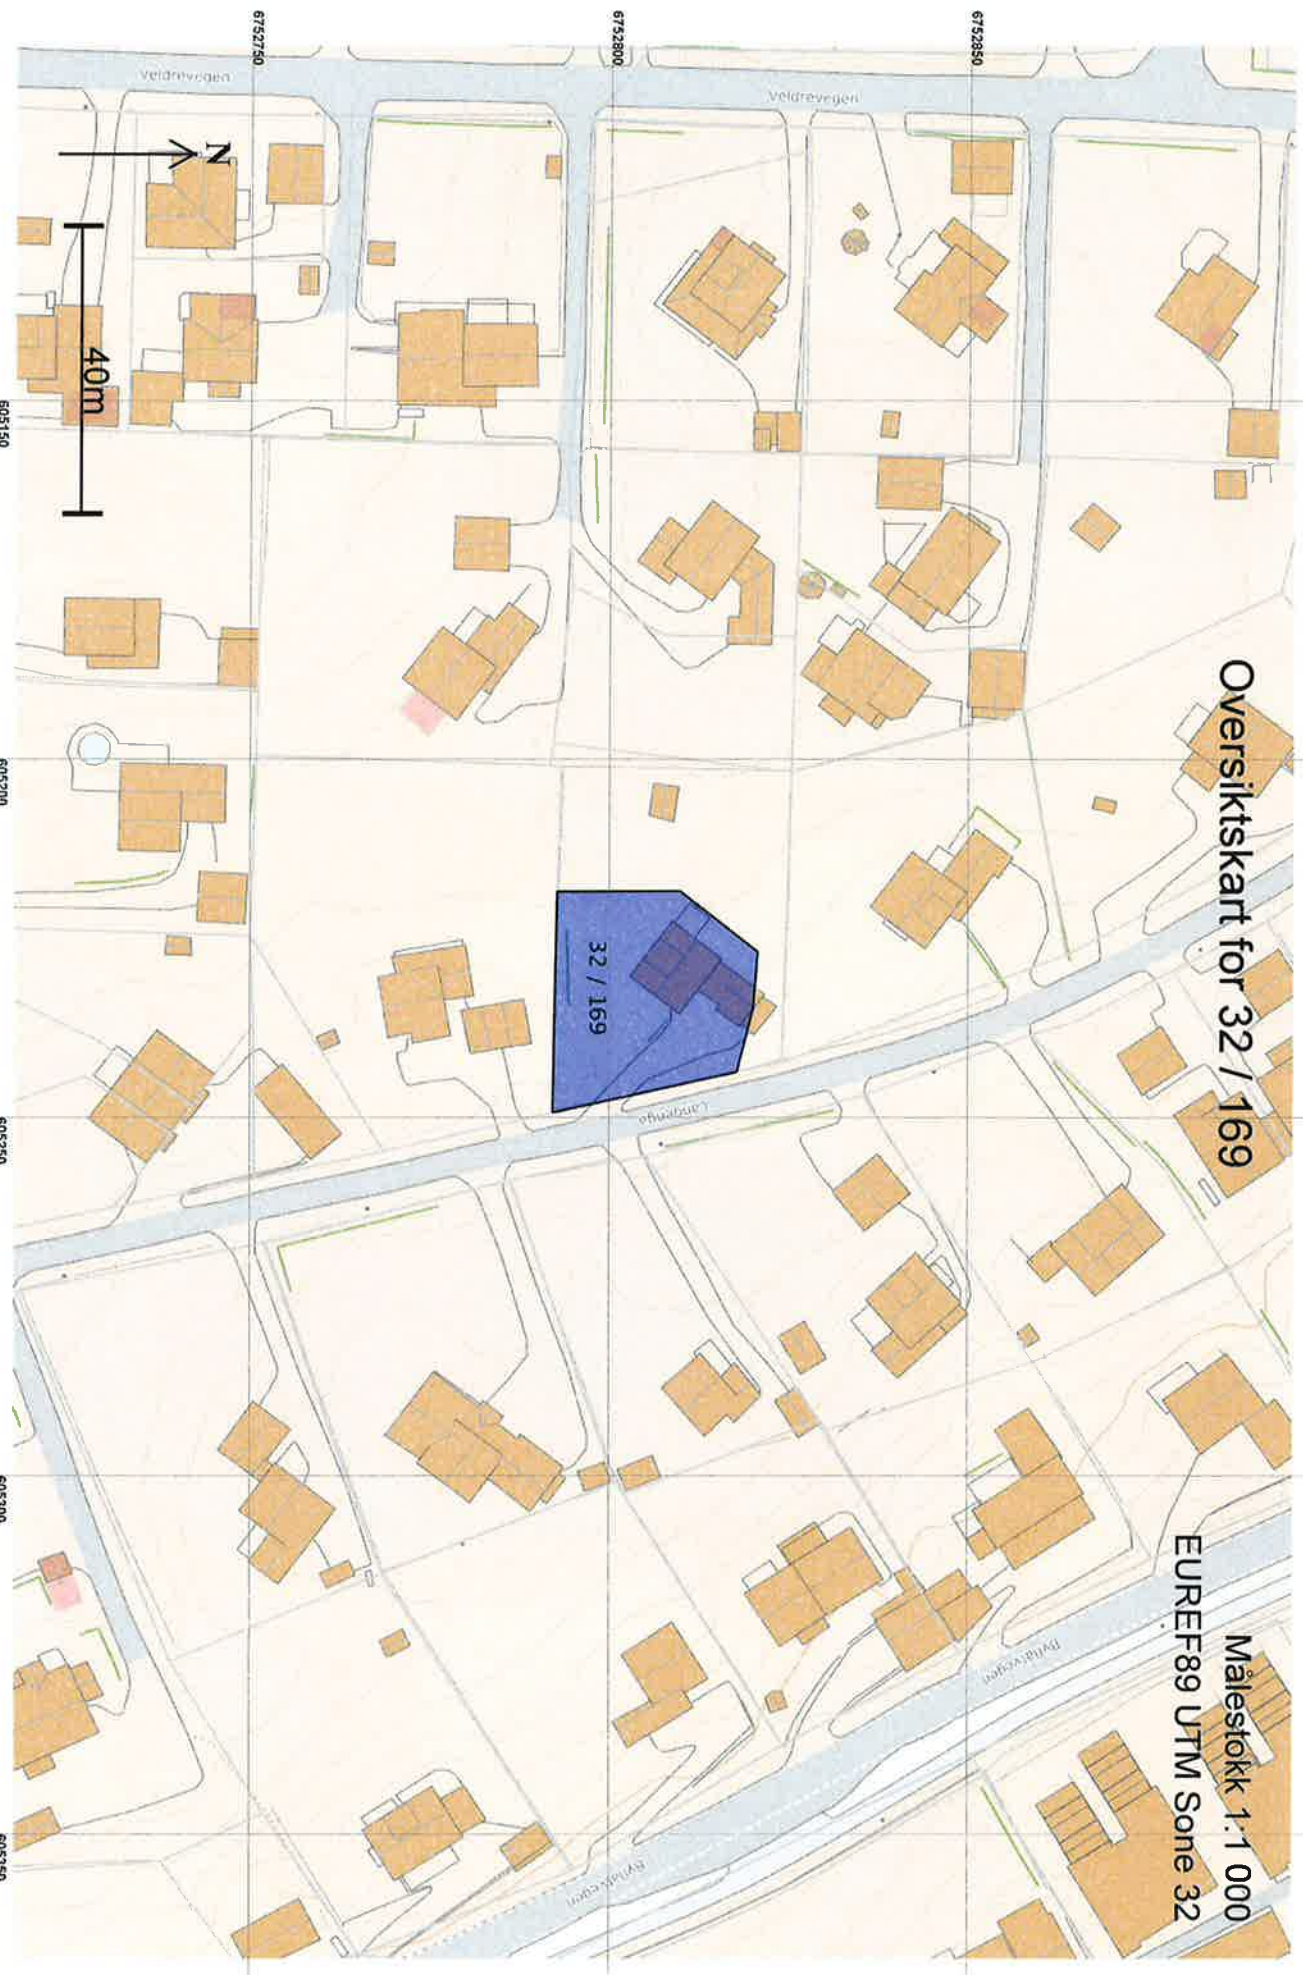


Oversiktskart for 32 / 169

Målestokk 1:1 000  
EUREF89 UTM Sone 32

# Teig 1 (Hovedteig)

32 / 169

Målestokk 1:250  
EURRF89 UTM Sone 32

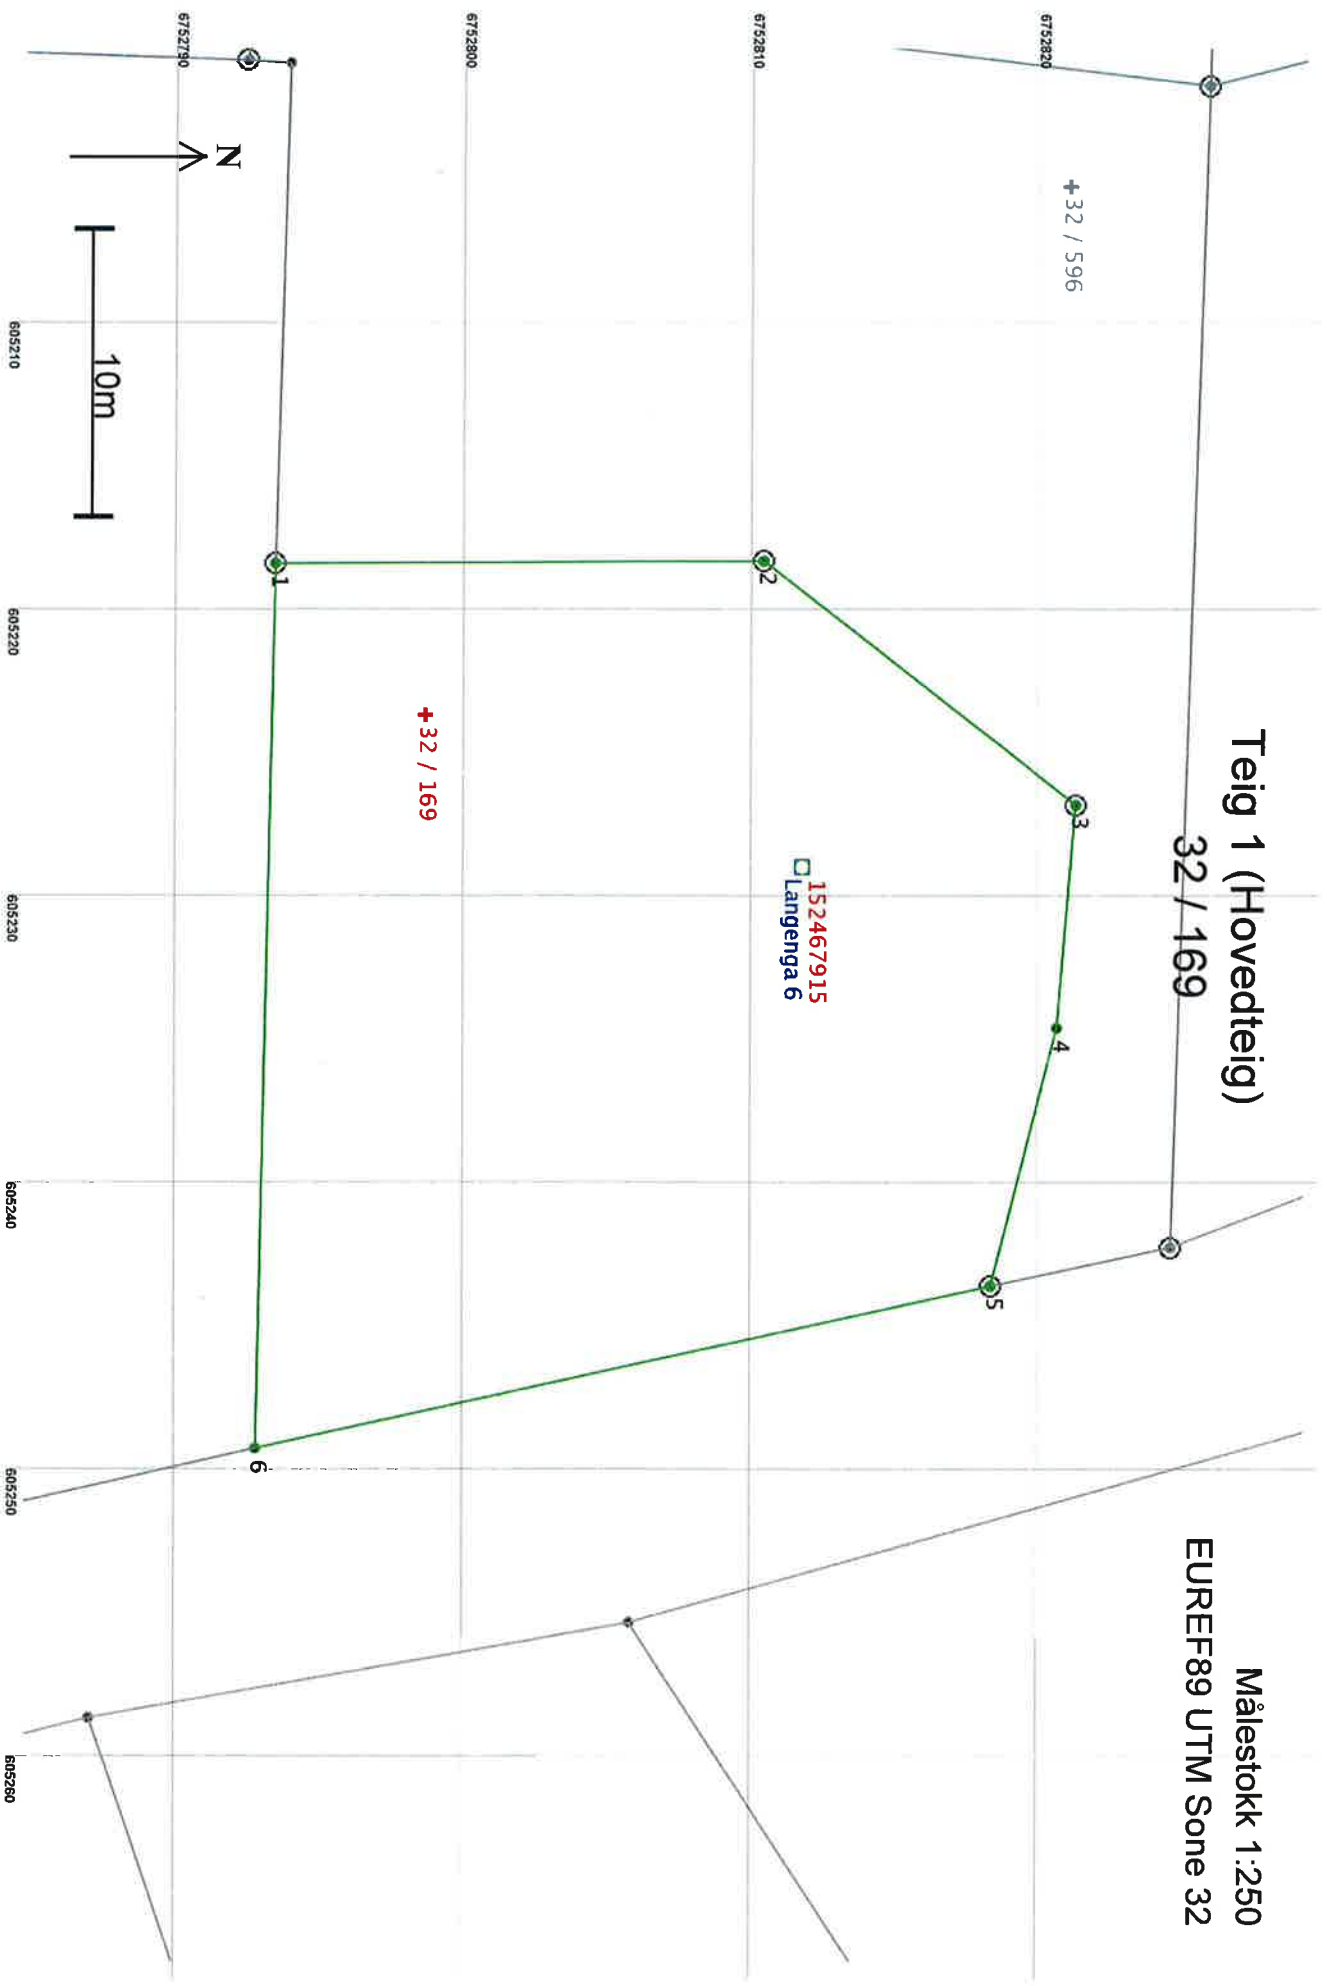



**Areal og koordinater**

Areal: 717,2

Arealmerknad:

Representasjonspunkt: Koordinatsystem: EUREF89 UTM Sone 32

Nord: 6752799

Øst: 605224

**Grensepunkt / Grenselinje****Ytre avgrensing**

Løpent	Nord	Øst	Grensemerke nedsatt i / Grensepunkttype / Lengde	Hjelpelinjetype	Målemetode	Nøyaktighet	Radius
1	6752793,67	605218,40	Jord Offentlig godkjent grensemerke	16,97 Ikke hjelpelinje	96 GPS kinematisk (Real time kinematic)	10	
2	6752810,64	605218,32	Jord Offentlig godkjent grensemerke	13,82 Ikke hjelpelinje	96 GPS kinematisk (Real time kinematic)	10	
3	6752821,54	605226,82	Jord Offentlig godkjent grensemerke	7,81 Ikke hjelpelinje	96 GPS kinematisk (Real time kinematic)	10	
4	6752820,90	605234,60	Ikke spesifisert Umerket	9,28 Ikke hjelpelinje	96 GPS kinematisk (Real time kinematic)	10	
5	6752818,59	605243,59	Jord Offentlig godkjent grensemerke	26,18 Ikke hjelpelinje	96 GPS kinematisk (Real time kinematic)	10	
6	6752793,03	605249,25	Jord Gjerdestolpe	30,86 Ikke hjelpelinje	96 GPS kinematisk (Real time kinematic)	10	